
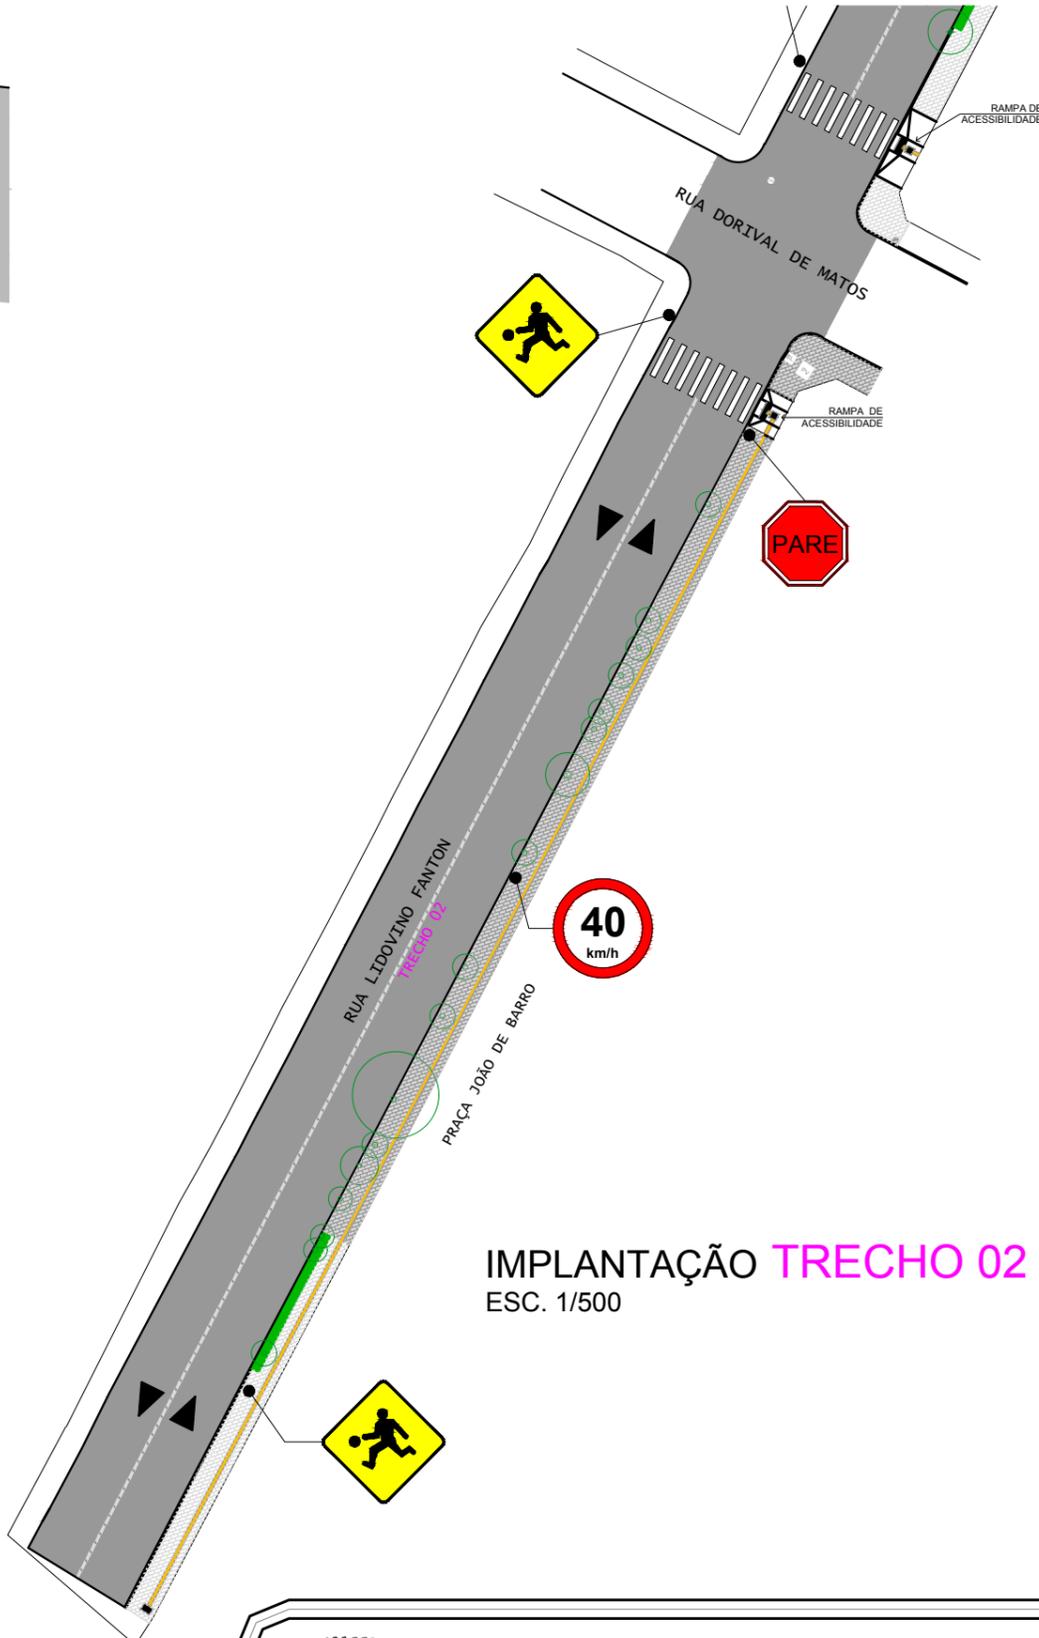


CONVENÇÕES

—	MEIO FIO
—	ALINHAMENTO PREDIAL
□	POSTE DE CONCRETO
■	ASFALTO EXISTENTE
■	ASFALTO EXECUTAR
■	PASSEIO GRAMA
■	PASSEIO INTERTRAVADO EXISTENTE
■	PASSEIO INTERTRAVADO EXECUTAR
■	PISO TÁTIL DE ALERTA
■	PISO TÁTIL DIRECIONAL

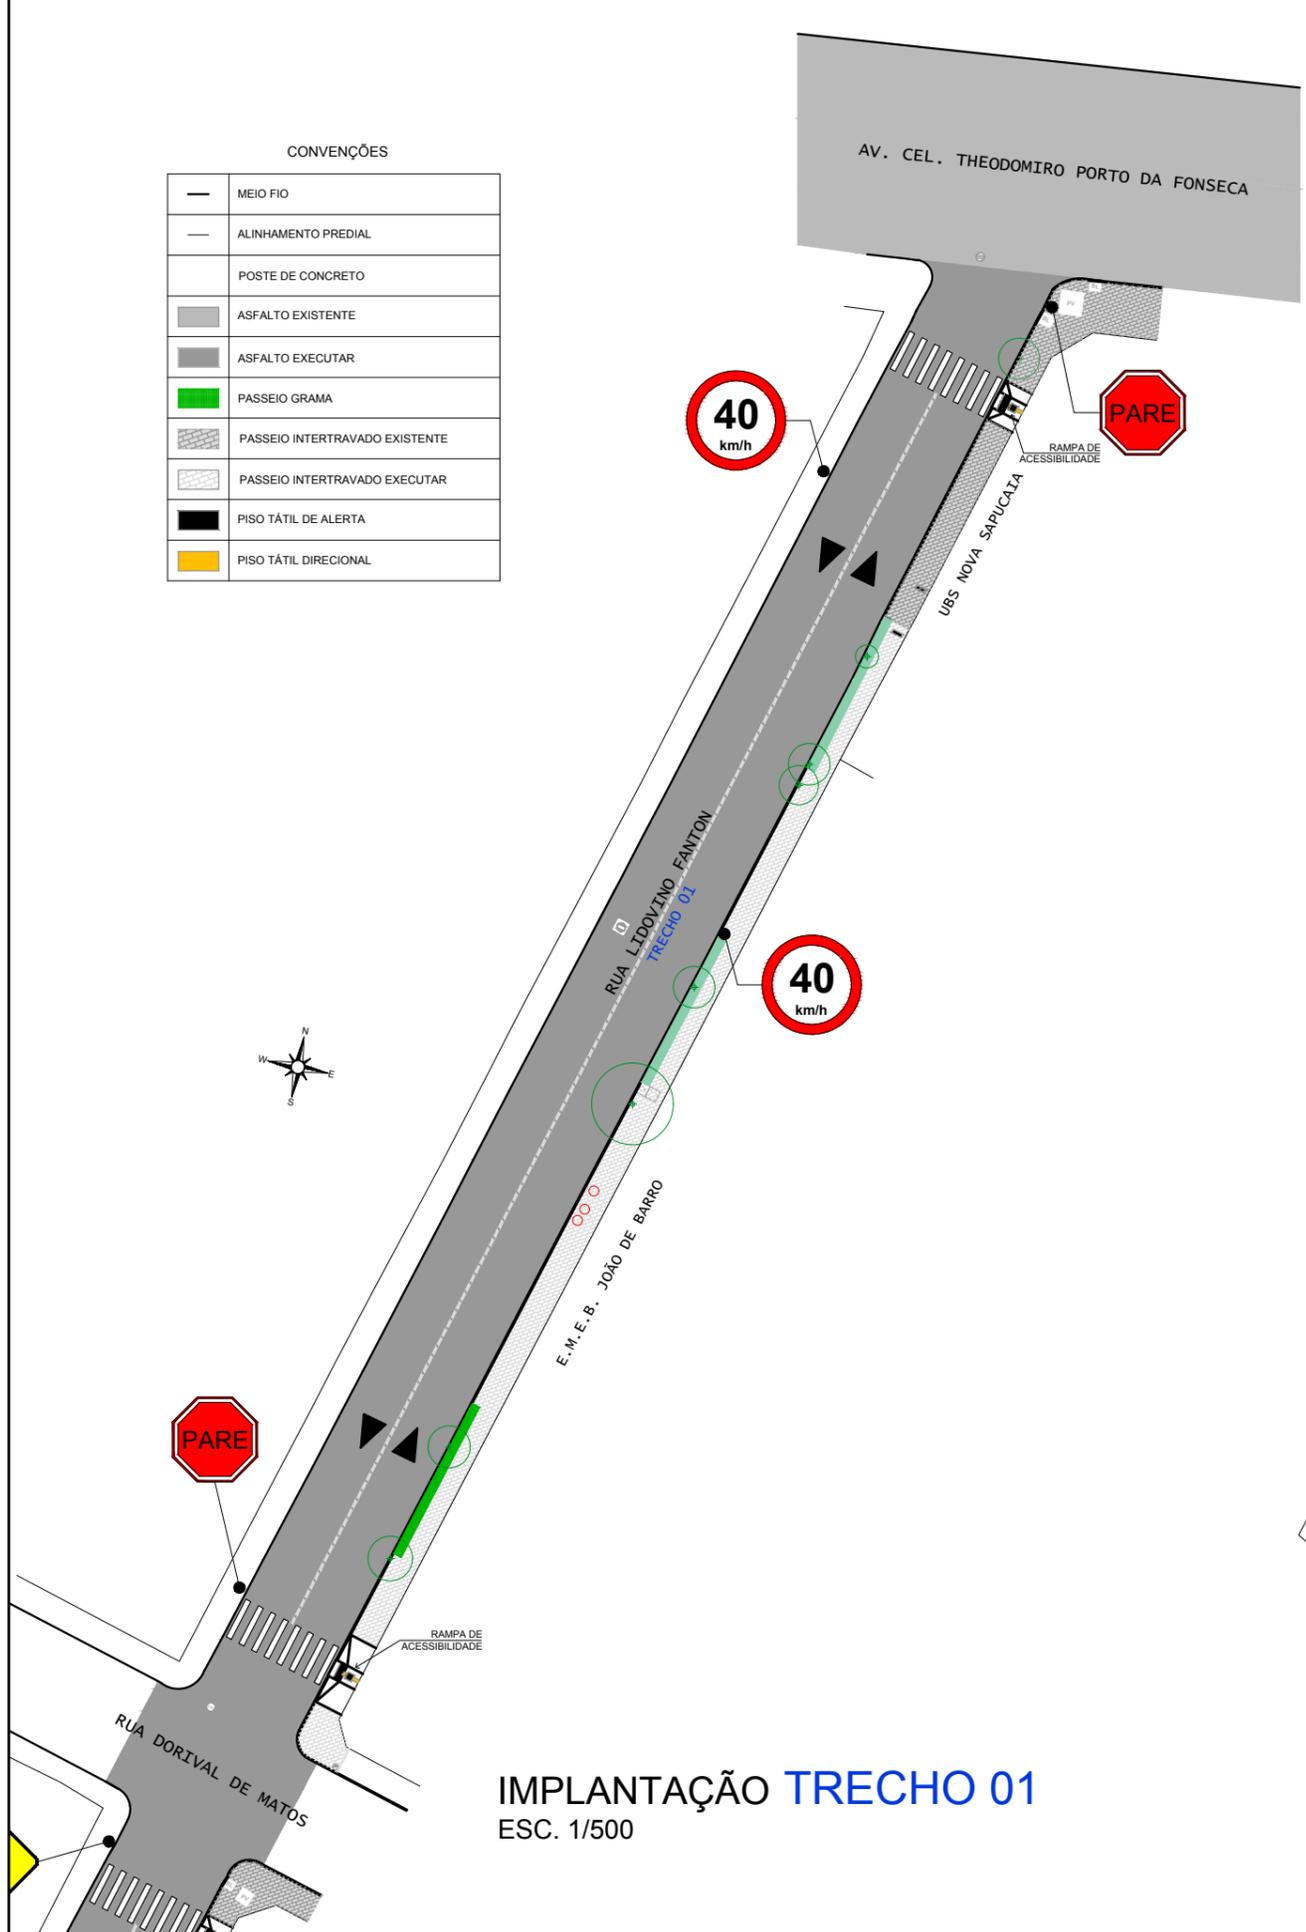

	<b>Município de Sapucaia do Sul</b> Secretaria Municipal de Planejamento Urbano		
	<b>RUA LIDOVINO FANTON</b> Bairro Nova Sapucaia - Sapucaia do Sul		
Projeto de Sinalização Viária	Projeto: Engª Civil Maria Eugenia L. Cardoso Crea RS 107.194	Escala: 1/500 Data: Julho/21	<b>SV02</b>