
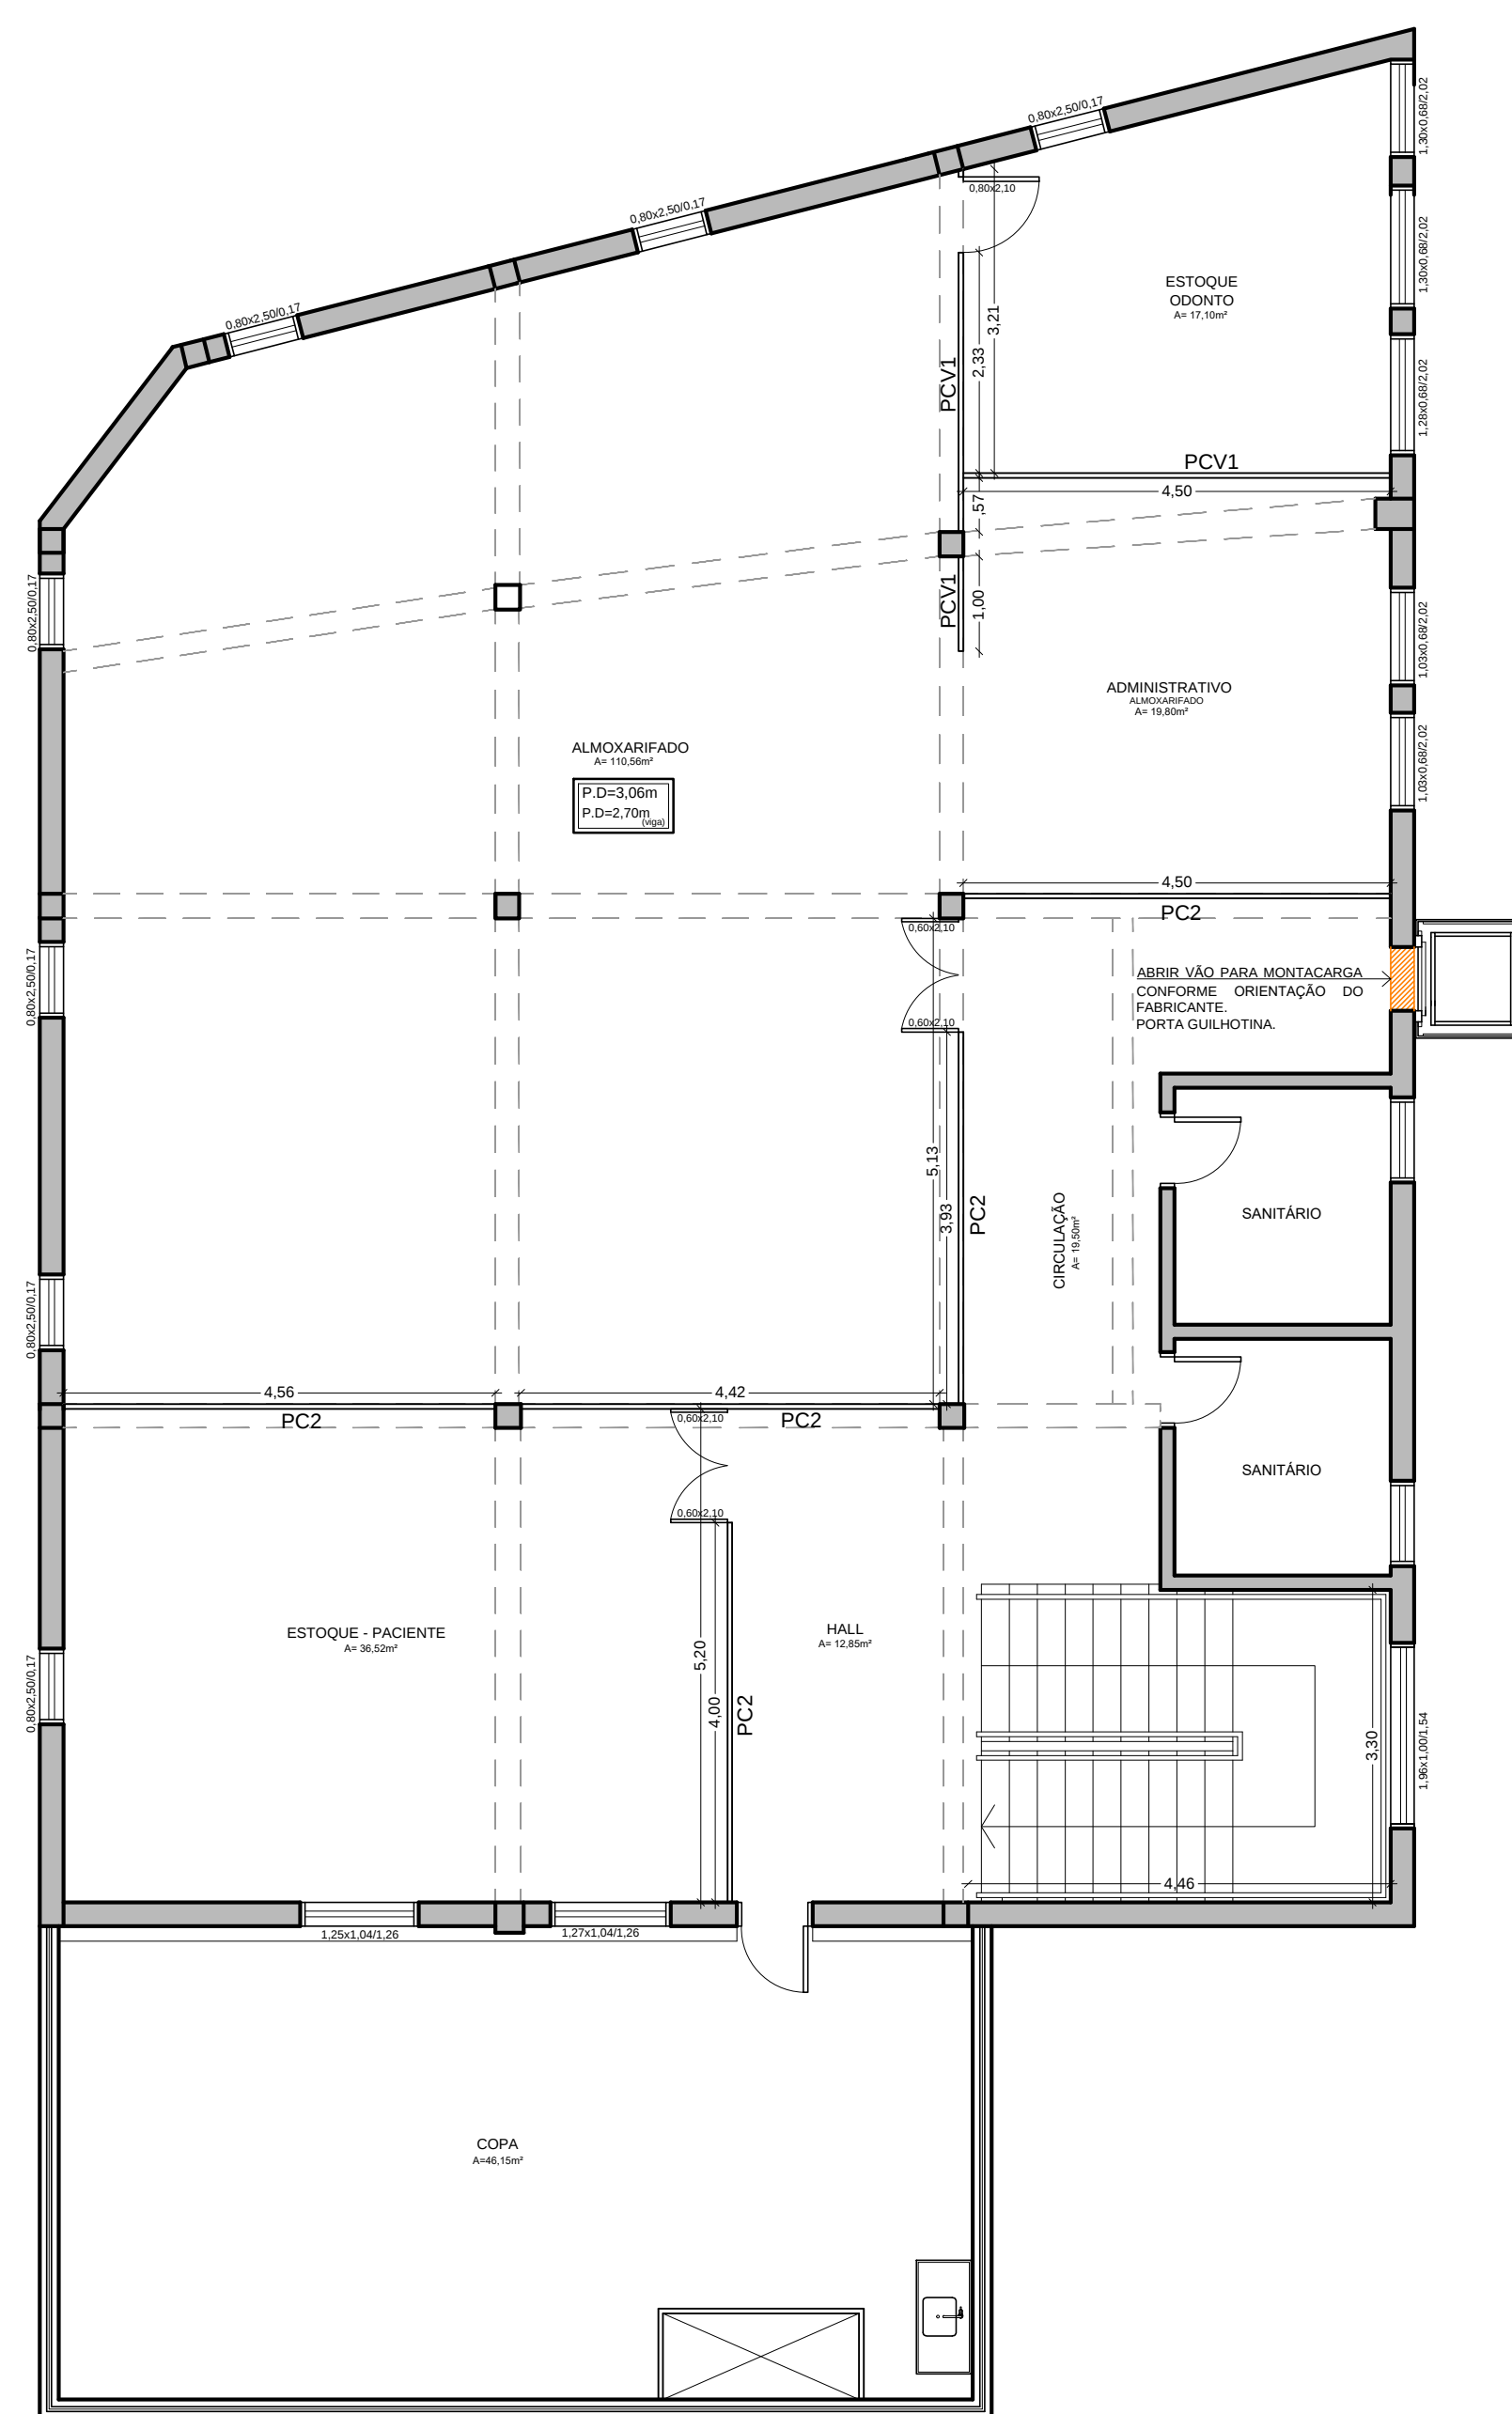


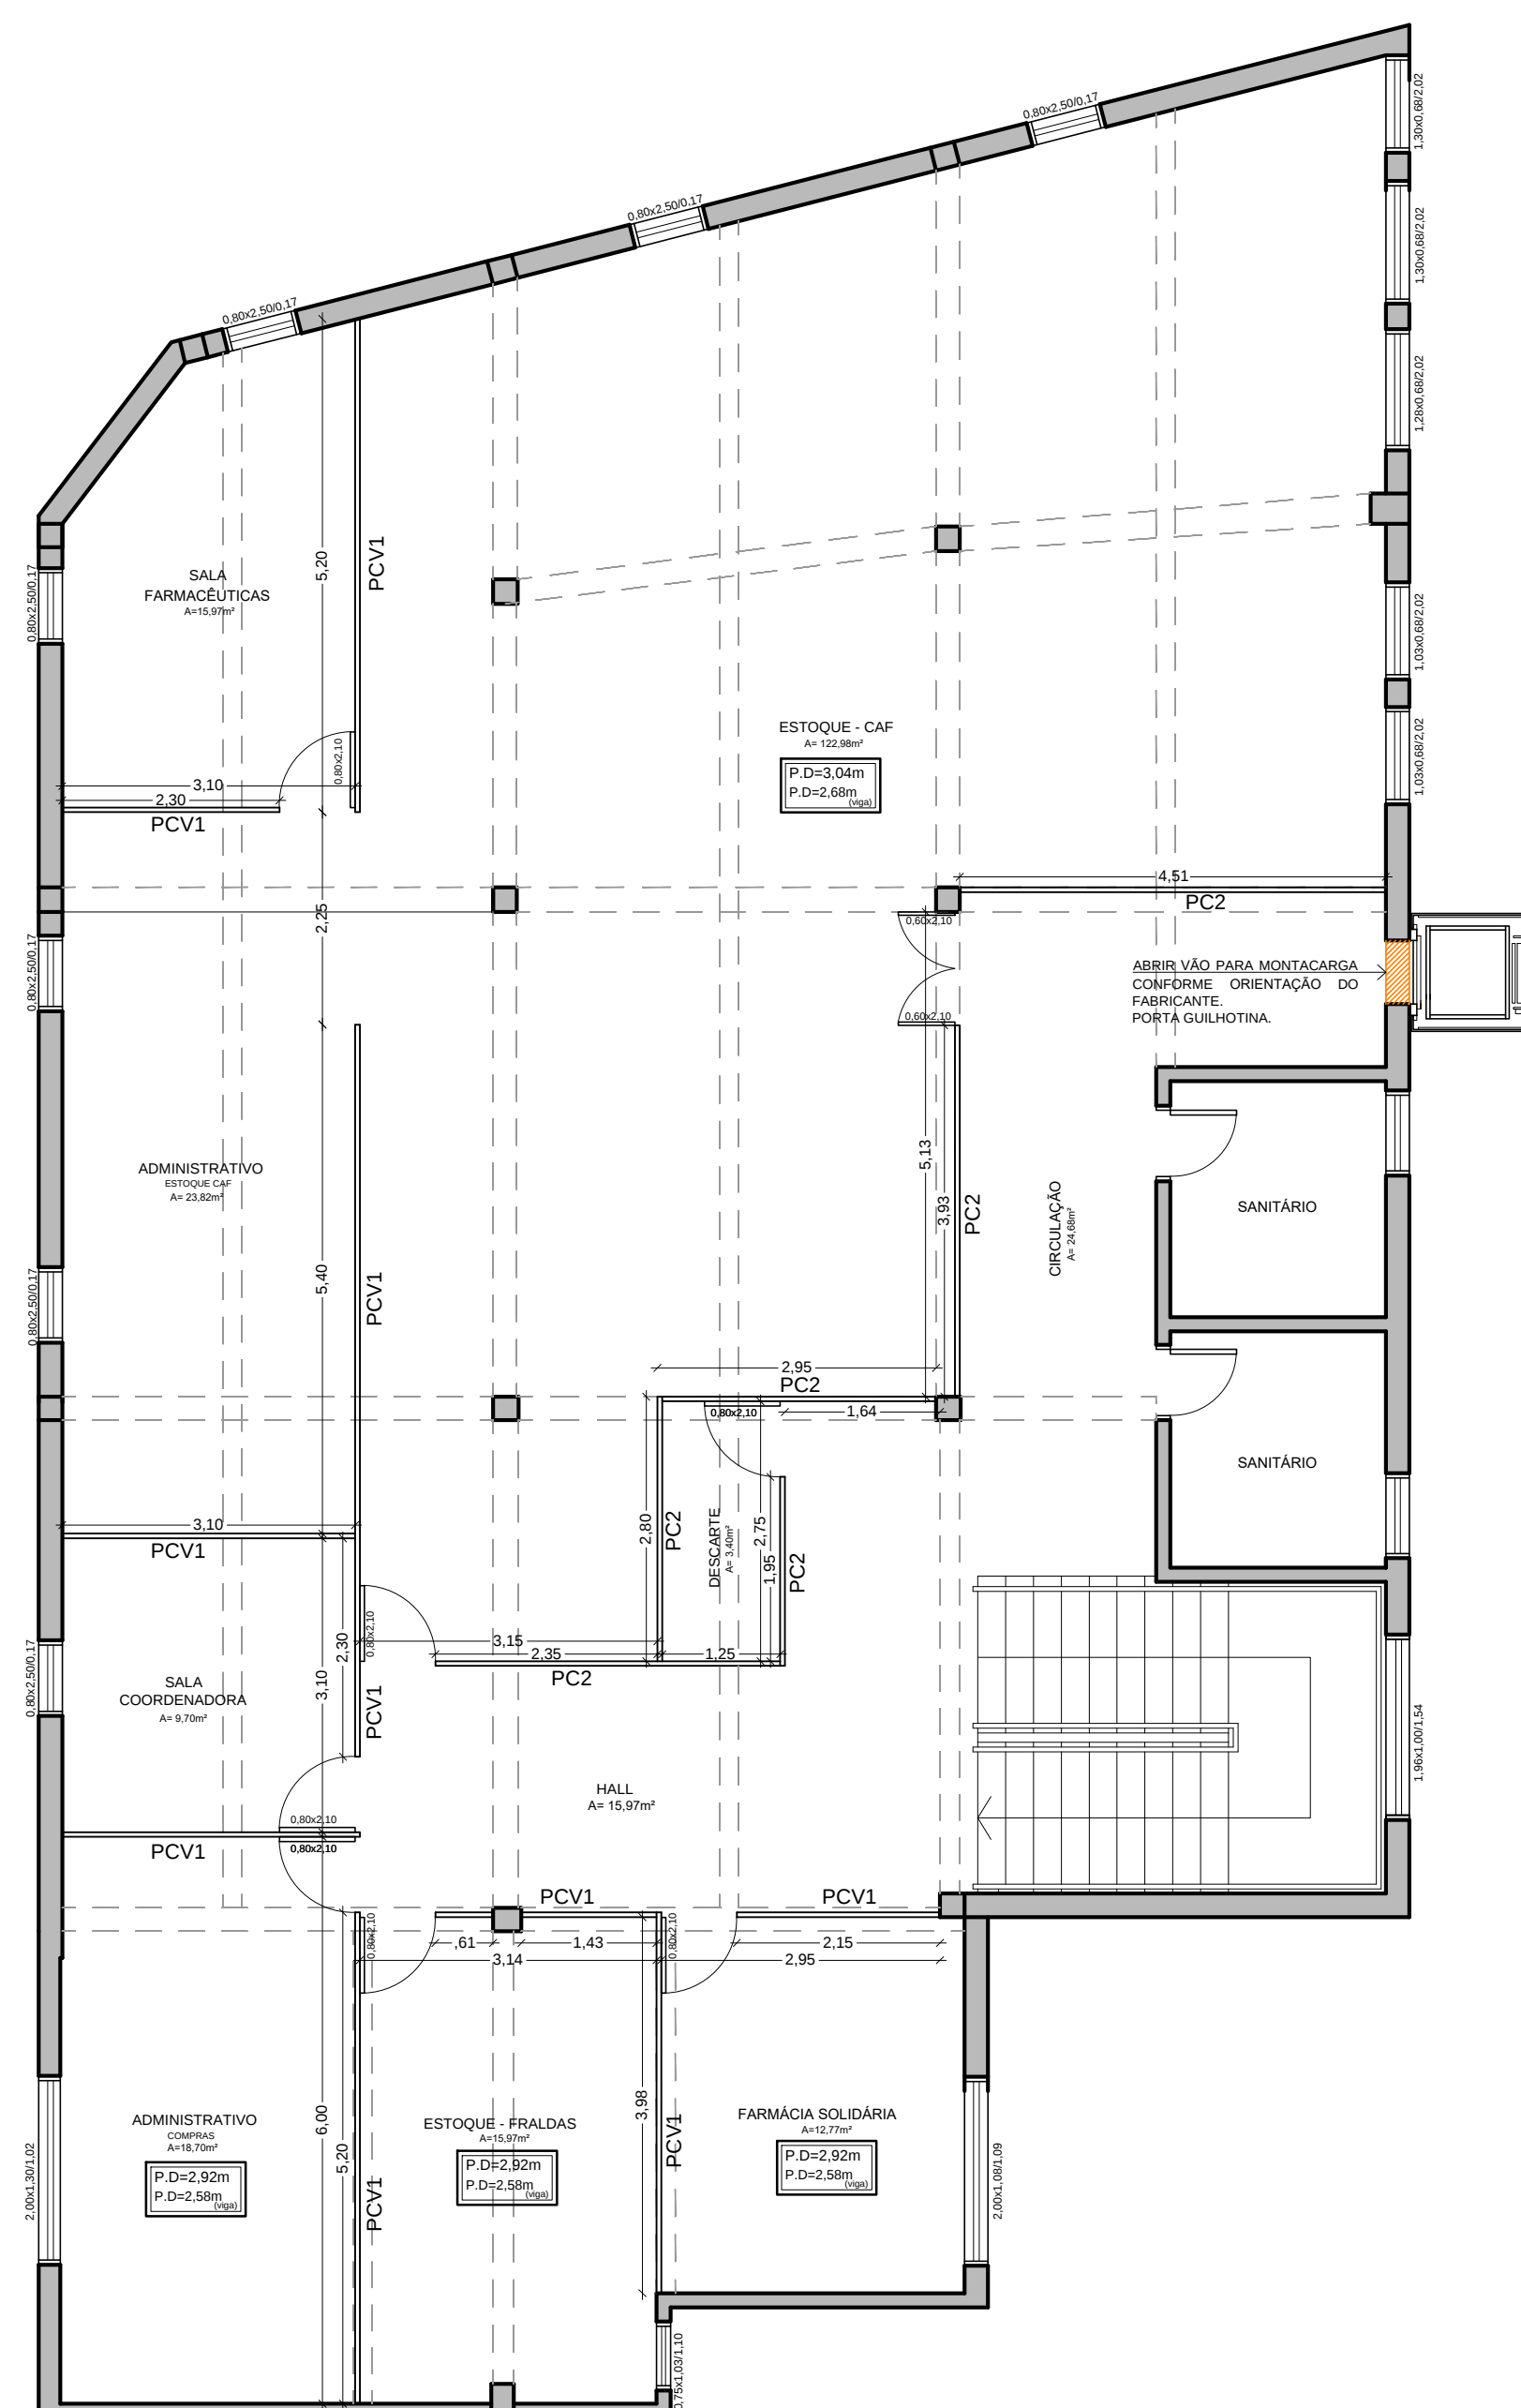

LEGENDA


	DIVISÓRIA LEVE - INSTALAR
	ALVENARIA / ESTRUTURA EXISTENTE
	ALVENARIA A DEMOLIR

PC2: Paineis cegos fixados

PCV1: Paineis cegos h=2,10m + vidro até o teto/ viga

OBSERVAÇÕES

- *Todas as medidas deverão ser conferidas no local.
- *As divisórias e paredes de gesso, onde indicado, deverão ser alinhadas com as vigas e pilares existentes. Caso existam divergências entre as cotas e o alinhamento com os elementos estruturais, cada caso deverá ser analisado.
- *A altura do vidro na divisória PCV2 irá variar conforme a altura até o teto ou até a viga.
- *As portas dos sanitários e DML são existentes. A porta do Sanitário PNE Masculino deverá ser invertida.
- *Prever pintura interna e externa nas áreas onde houver demolições e fechamento de viga. É pintura nas paredes das Salas de Esterilização e despensa com tinta epóxi.
- *As especificações deverão seguir o dimensionamento do fabricante, seguindo as montagens no Memorial Descritivo.

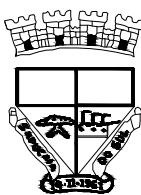	<i>Prefeitura Municipal de Sapucaia do Sul</i> Secretaria Municipal de Planejamento Urbano e Habitação Diretoria de Projetos														
	PLANEJAMENTO														
VOLMIR RODRIGUES Prefeito	IMÍLIA DE SOUZA Vice-Prefeita	RAFAEL STRÖHER Secretário da SMPUR													
TÍTULO: FARMÁCIA MUNICIPAL - 2º E 3º PAVIMENTO															
ENDEREÇO DA OBRA: Rua Manoel Serafim esquina Rua Lindolfo Color - Bairro Centro - Sapucaia do Sul															
CONTEÚDO: PLANTA BAIXA - OBRA 2º PAVIMENTO PLANTA BAIXA - OBRA 3º PAVIMENTO	<table border="1" style="width: 100%; border-collapse: collapse;"> <tr> <td style="width: 20%;">DATA</td> <td colspan="2">JANEIRO/22</td> </tr> <tr> <td>DESENHISTA</td> <td colspan="2">Bruna Bangerwerf</td> </tr> <tr> <td>ÁREA TOTAL</td> <td colspan="2">899,09m²</td> </tr> <tr> <td>ESCALA</td> <td colspan="2"></td> </tr> </table>			DATA	JANEIRO/22		DESENHISTA	Bruna Bangerwerf		ÁREA TOTAL	899,09m²		ESCALA		
DATA	JANEIRO/22														
DESENHISTA	Bruna Bangerwerf														
ÁREA TOTAL	899,09m²														
ESCALA															
PROJETO: Arq. Bruna Bangerwerf CAU 465973-4	A11 1/75														