




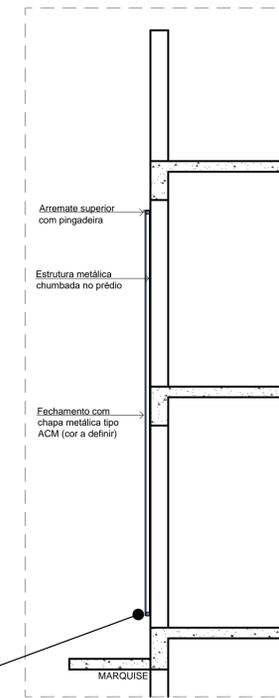


FACHADA
Esc. 1/75

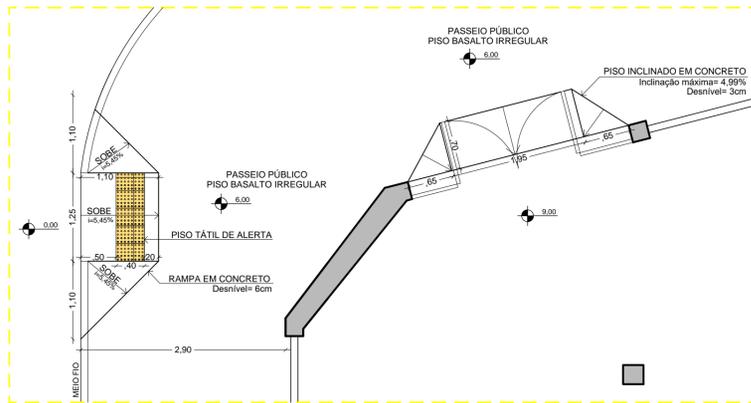

CORTE
Esc. 1/50

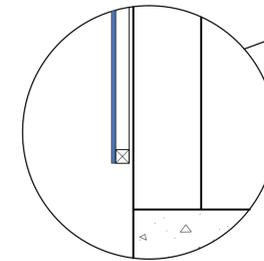

DETALHE 2
Esc. 1/50

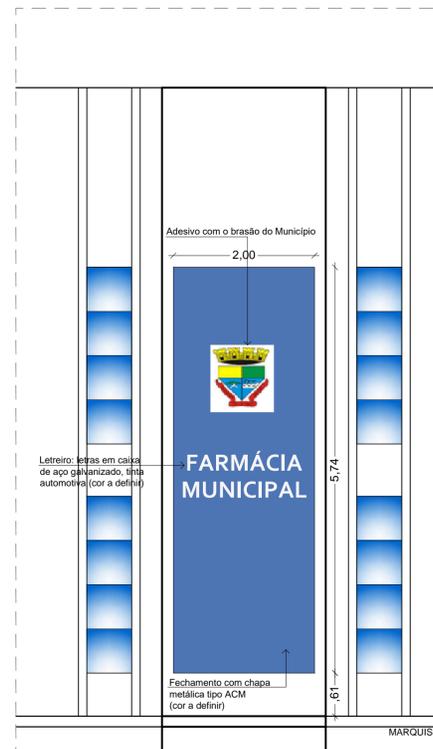

VISTA
Esc. 1/50

		Prefeitura Municipal de Sapucaia do Sul Secretaria Municipal de Planejamento Urbano e Habitação Diretoria de Projetos	
		PLANEJAMENTO	
VOLMIR RODRIGUES Prefeito		IMÍLIA DE SOUZA Vice-Prefeita	
		RAFAEL STRÖHER Secretário da SMPUH	
TÍTULO: FARMÁCIA MUNICIPAL - PAVIMENTO TÉRREO			
ENDEREÇO DA OBRA: Rua Manoel Serafim esquina Rua Lindolfo Color - Bairro Centro - Sapucaia do Sul			
CONTEÚDO: FACHADA CORTE PLACA DETALHE 2 - RAMPA		DATA: JANEIRO/22	A12
PROJETO: Arq. Bruna Benwanger CAU 466924		DESENHISTA: Bruna Benwanger	
		ÁREA TOTAL: 899,09m ² ESCALA: 1/75 1/50 1/25	

ESTE DOCUMENTO FOI ASSINADO EM 09/02/2022 ÀS 09:03:59, PELO(A) ENGENHEIRO(A) RESPONSÁVEL PELA CONFERÊNCIA DO SEU CONTEÚDO: AERBE/BRUNO. Assinatura: 466924a46c6