


PASSEIO PÚBLICO




DETALHE FAIXA ELEVADA E VAGA PARA VEÍCULO
Esc. 1/75

RUA SÃO SEBASTIÃO



PASSEIO PÚBLICO
P=Concreto

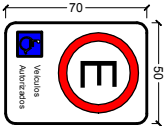

Placa de regulamentação de estacionamento em via pública (conforme fig. 110 NBR9050)

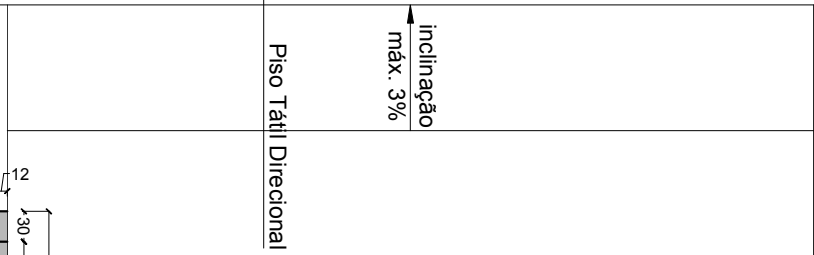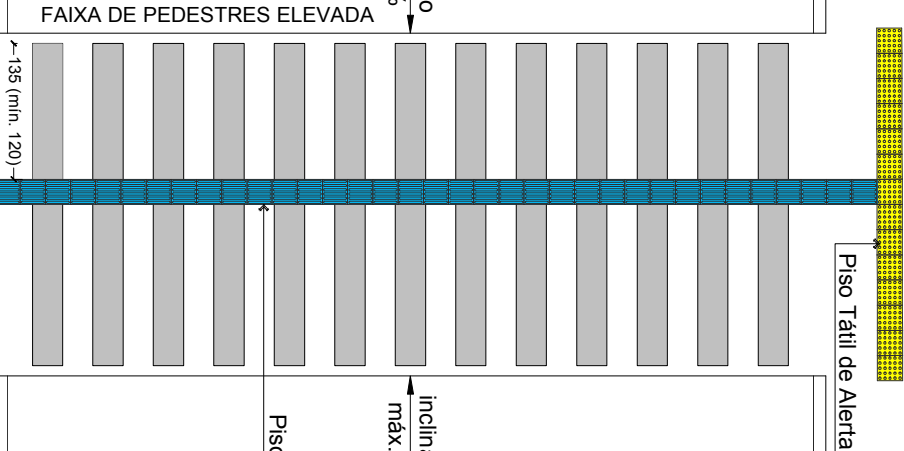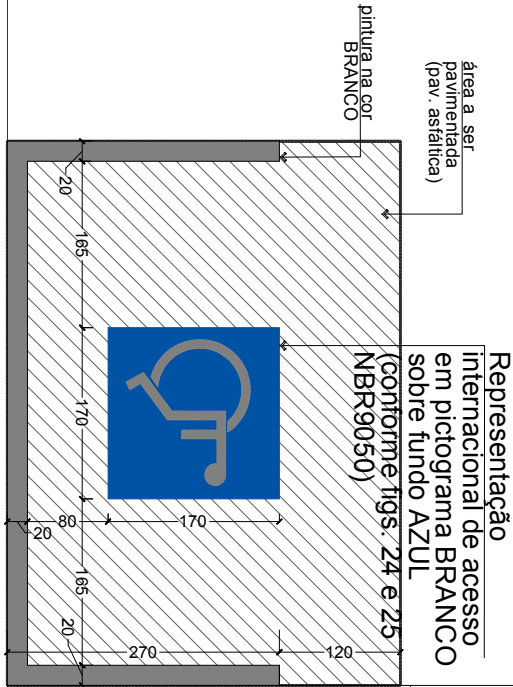

DETALHE PLACA
Esc. 1/25

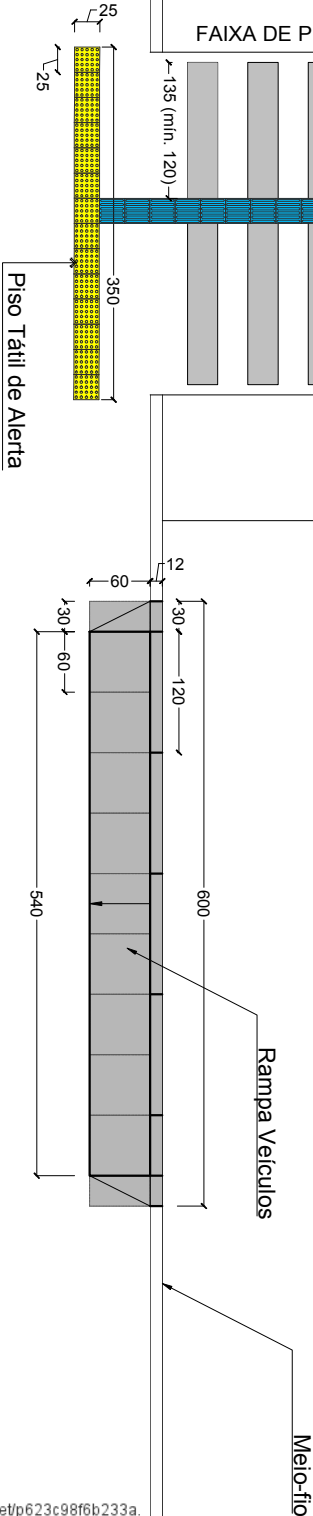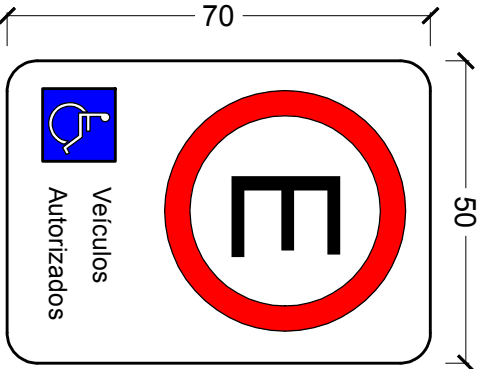

DETALHE FAIXA DE PEDESTRE E RAMPA
Esc. 1/75

PASSEIO PÚBLICO

FAIXA DE PEDESTRES

Melo-fio

Aba Lateral

Rampa

Piso Tátil de Alerta

MIN 80


PASSEIO PÚBLICO
P=Concreto

ACESSO VEÍCULOS E PEDESTRES

Revisão Data Descrição



ESTE DOCUMENTO FOI ASSINADO EM: 24/03/2022 13:14 -03:00 -03
PARA CONFERÊNCIA DO SEU CONTEÚDO ACESSE <https://c.atende.net/p623c98f6b233a>.

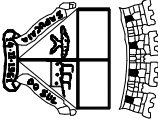

Município de Sapucaia do Sul
Secretaria Municipal de Planejamento Urbano

ACESSIBILIDADE E.M.E.F. JUSTINO CAMBOIM

Rua São Sebastião com Rua Porto Alegre e Rua Germano Hauschild - Bairro Nova Sapucaia - Sapucaia do Sul

DETALHES

Projeto: Arq. Paula F. Spolavori Siqueira
CAU RS A65001-3

Escala: 1/75
Data: 29/01/14

03