


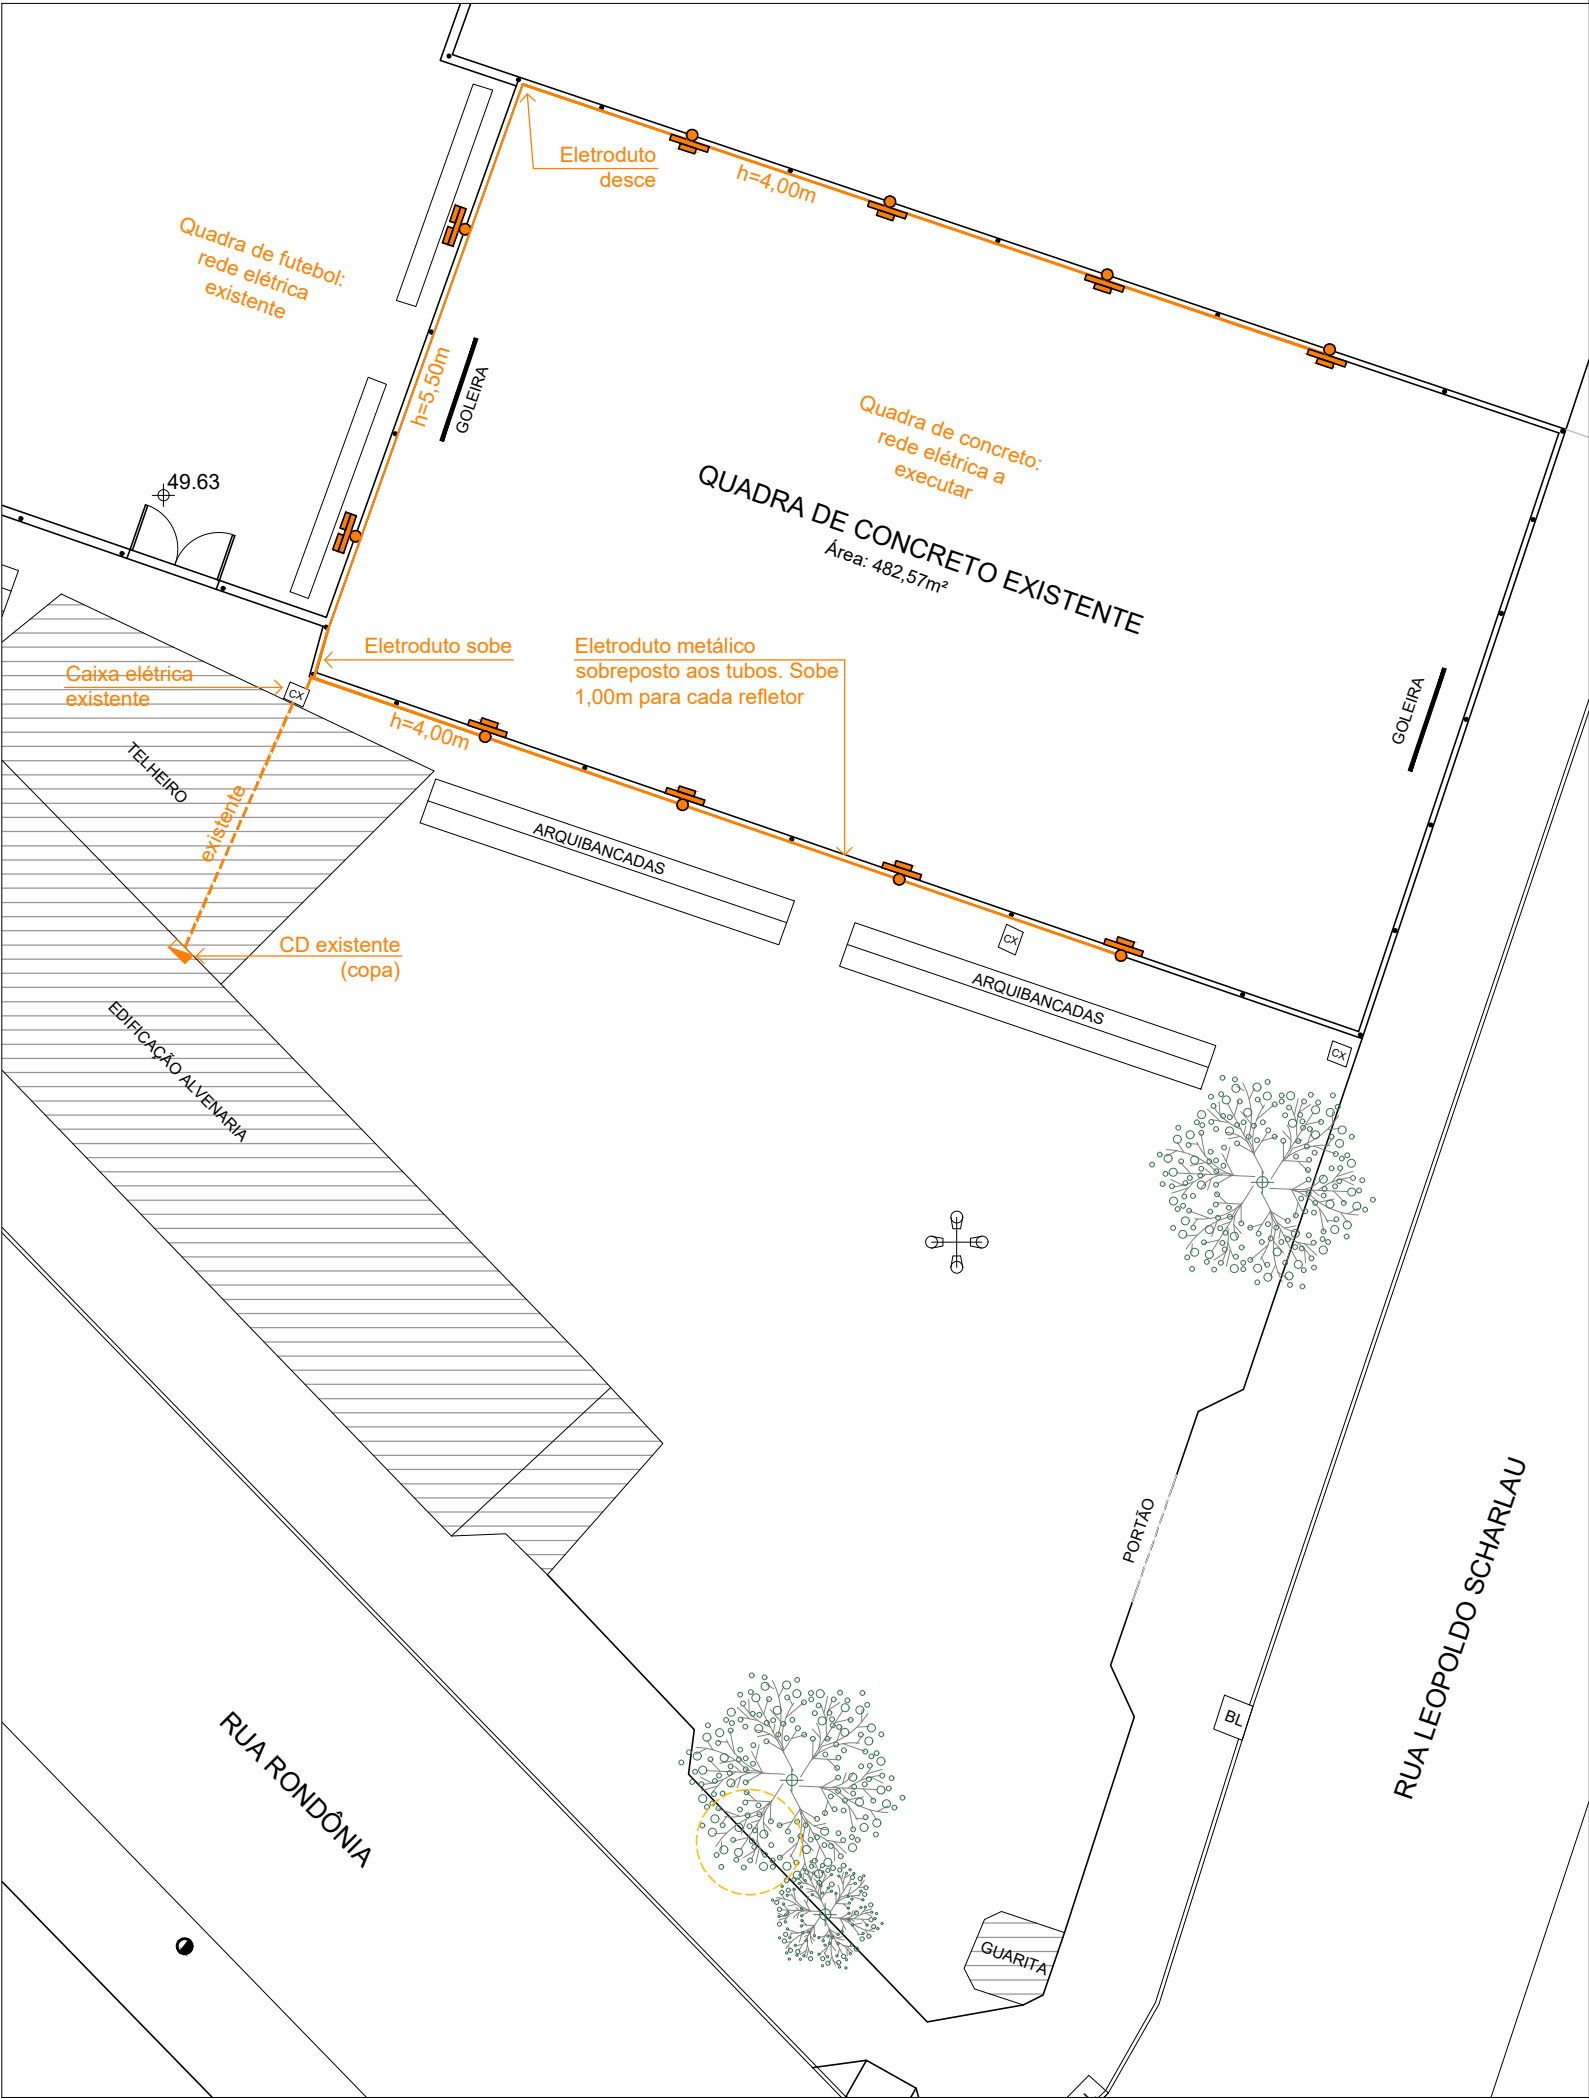

Observações

- Os refletores existentes na quadra de futebol e na quadra de concreto serão substituídos. Os refletores retirados deverão ser entregues à Secretaria de Esportes.
- Na quadra de futebol, a instalação elétrica será a existente, devendo a empresa conferir no local se a fiação atende à nova instalação. Na quadra de concreto, a empresa contratada deverá elaborar projeto elétrico para a instalação dos novos refletores. Os postes de iluminação serão os existentes.
- Todo o material elétrico existente que não for utilizado (fiação, caixas , etc.) deverá ser retirado.

Todas as medidas deverão ser conferidas no local.



Prefeitura Municipal de Sapucaia do Sul

Secretaria Municipal de Planejamento Urbano e Habitação
Diretoria de Projetos

PLANEJAMENTO

VOLMIR RODRIGUES
Prefeito

IMÍLIA DE SOUZA
Vice-Prefeita

RAFAEL STÖHER
Secretário da SMPUH

TÍTULO: REFORMA - QUADRA NOVA SAPUCAIA

ENDEREÇO DA OBRA: Rua Leopoldo Scharlau, nº 1041- Bairro Nova Sapucaia - Sapucaia do Sul

CONTEÚDO: PLANTA ESQUEMÁTICA PARA PROJETO ELÉTRICO

DATA: JAN/21
DESENHISTA: Eunice Barros Cassal

PRANCHA

A02

PROJETO: Arq. Eunice Barros Cassal
CAU A70481-4

ESCALA: 1/200

