



CONVENÇÕES

—	MEDIO
—	ALINHAMENTO PREDIAL
—	POSTE DE CONCRETO
—	ASFALTO EXISTENTE
—	ASFALTO EXECUTAR
—	PASEIO GRAMA
—	PASEIO INTERTRAVANCO EXISTENTE
—	PASEIO INTERTRAVANCO EXECUTAR
—	PROTATIL DE ALERTA
—	PROTATIL DIRECIONAL

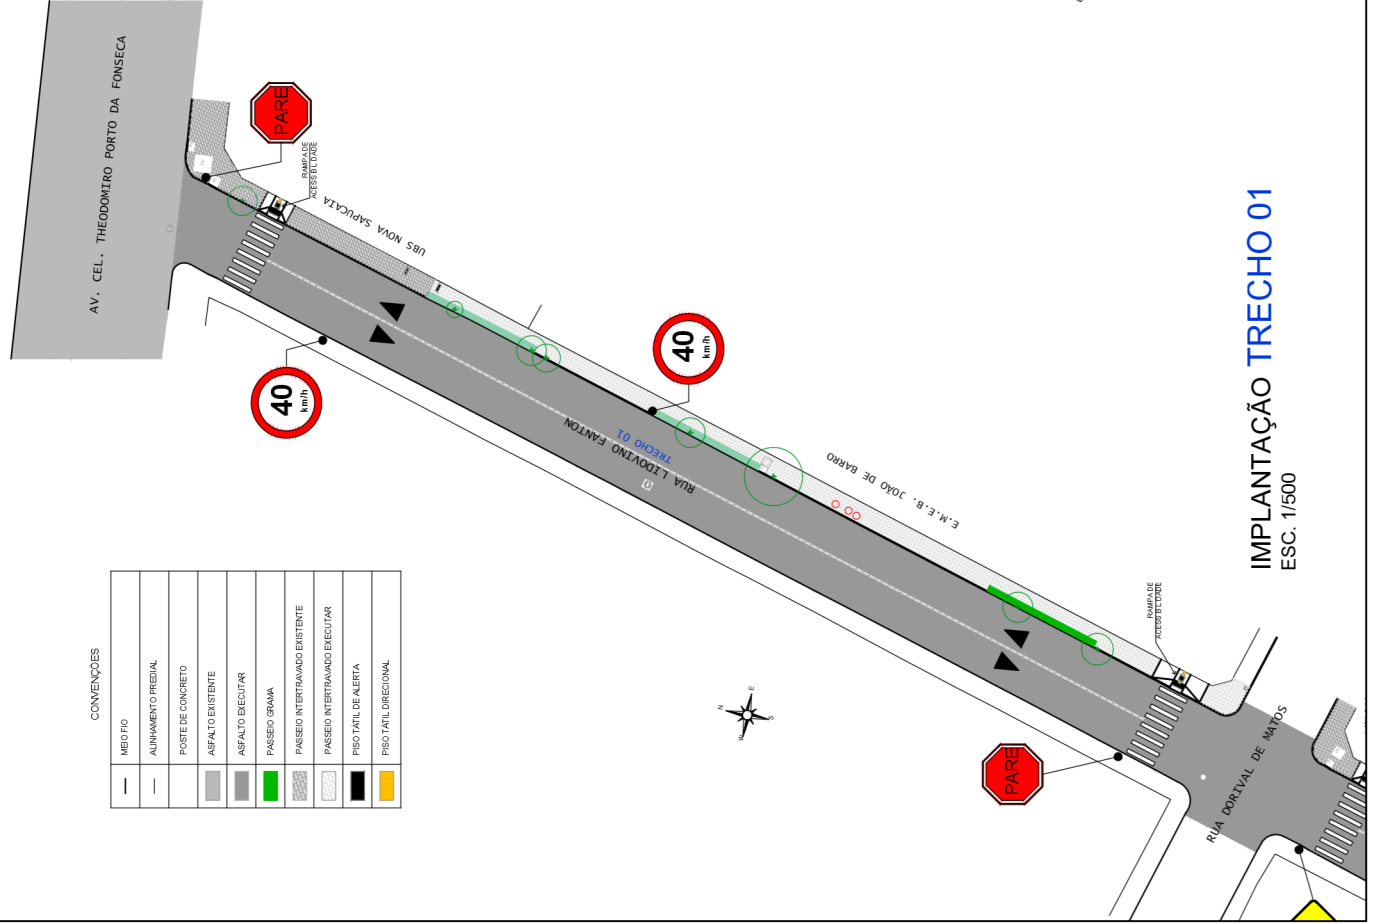


IMPLANTAÇÃO TRECHO 01

ESC. 1/500

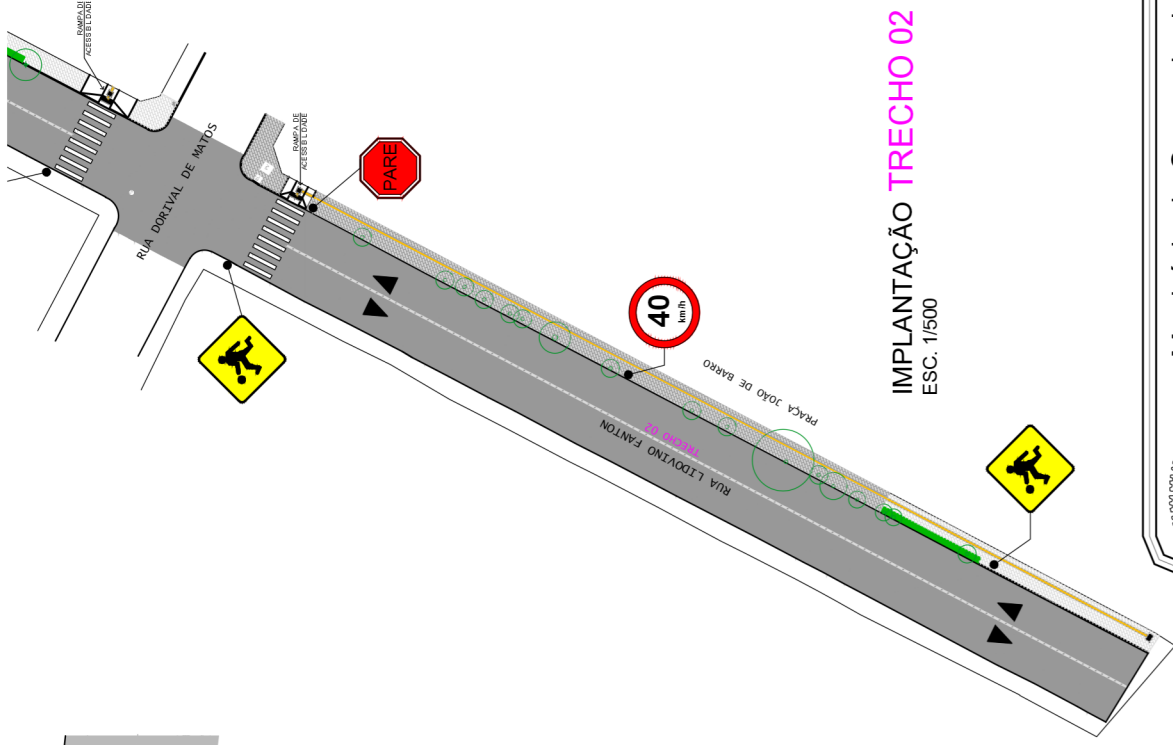

IMPLANTAÇÃO TRECHO 02

ESC. 1/500

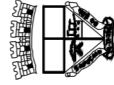

Município de Sapucaia do Sul
Secretaria Municipal de Planejamento Urbano
RUA LIDOVINO FANTON
Bairro Nova Sapucaia - Sapucaia do Sul

Projeto de Sinalização Viária

Projeto:
Eng.ª Civil Maria Eugênia L. Cardoso
Crea RS 107.194

SV02

Escala:
1/500
Data:
Julho/21