



PLANTA GERAL - 04

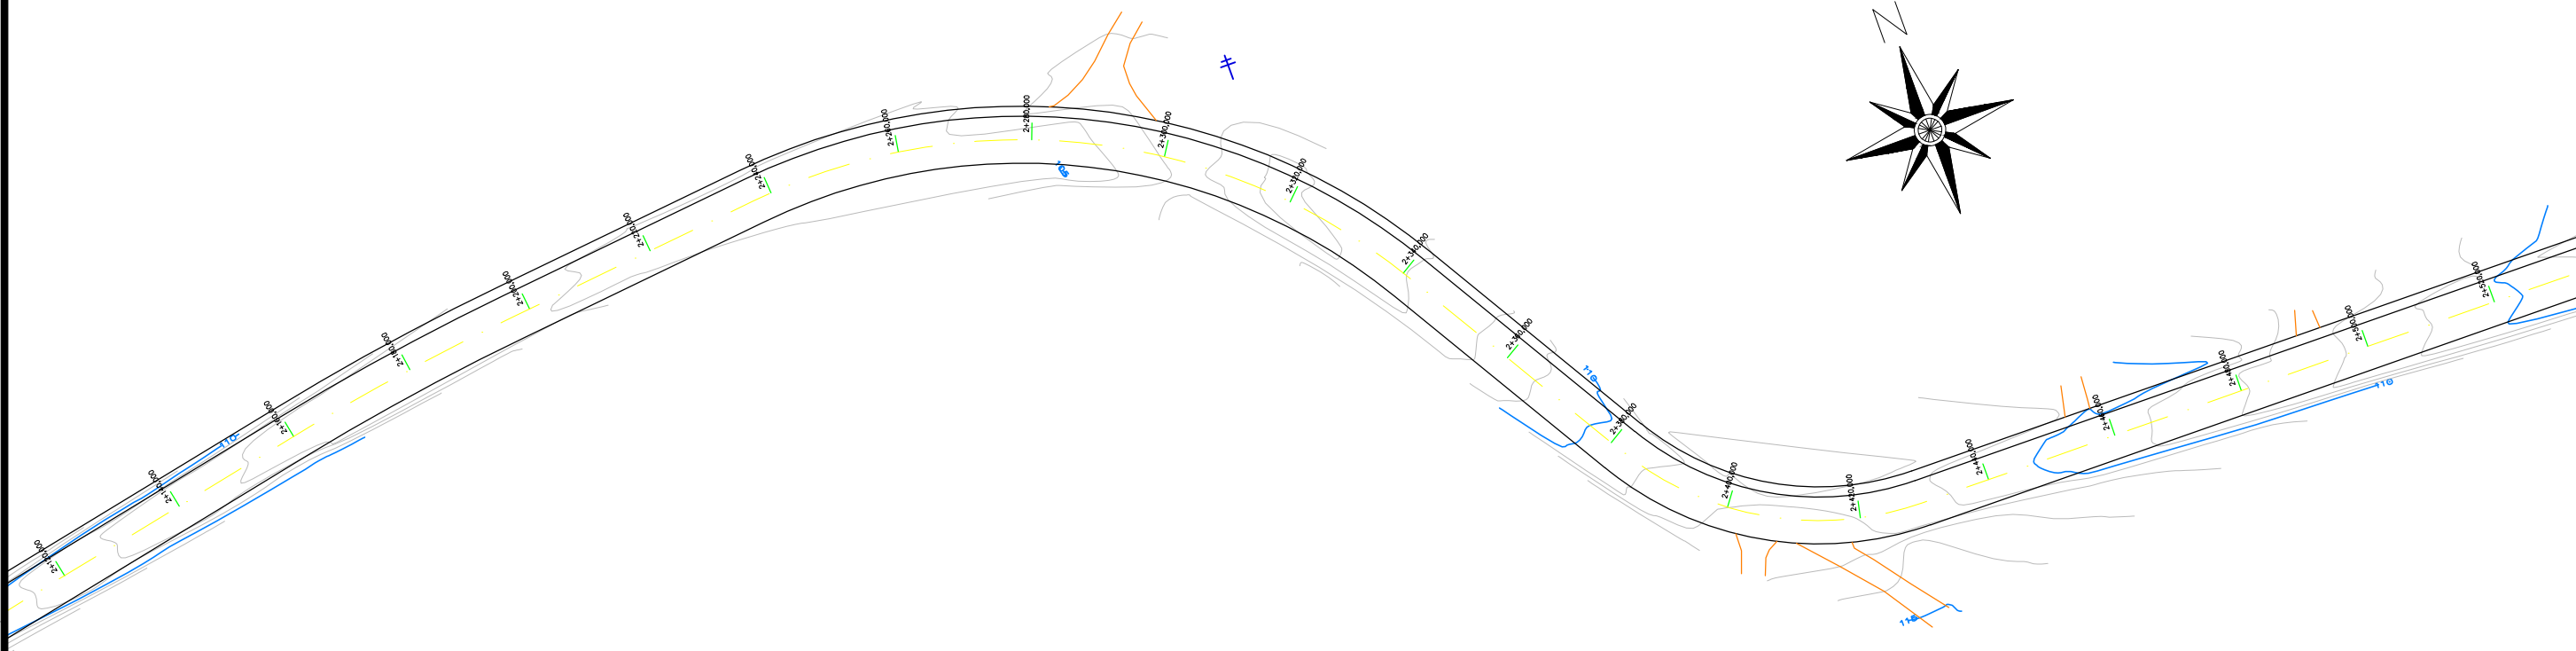


LEGENDAS

	BORDO
	ACESSO
	ESTACAS DE 20 EM 20m
	EIXO
	CURVAS DE NÍVEL

PLANTA GERAL - 05

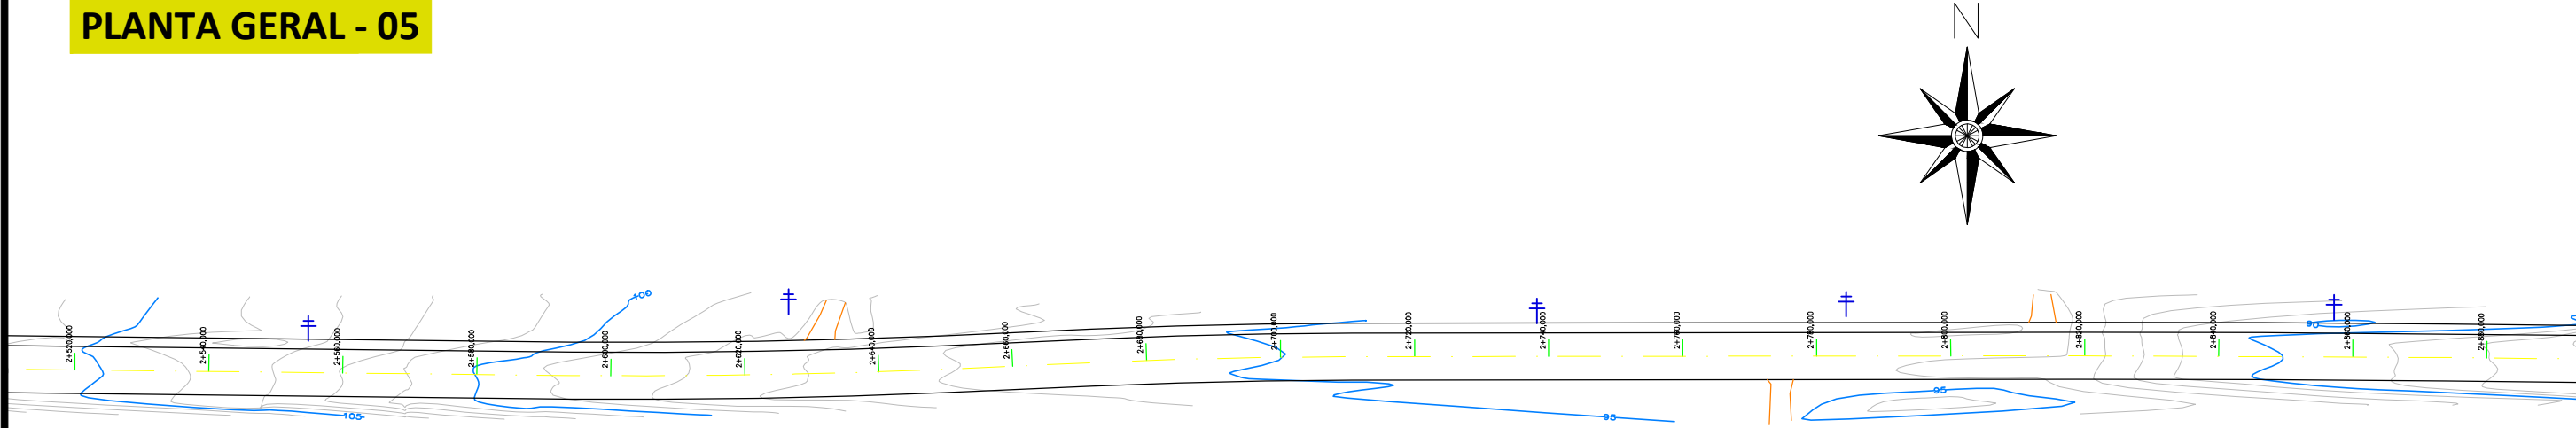

PLANTA GERAL - 06

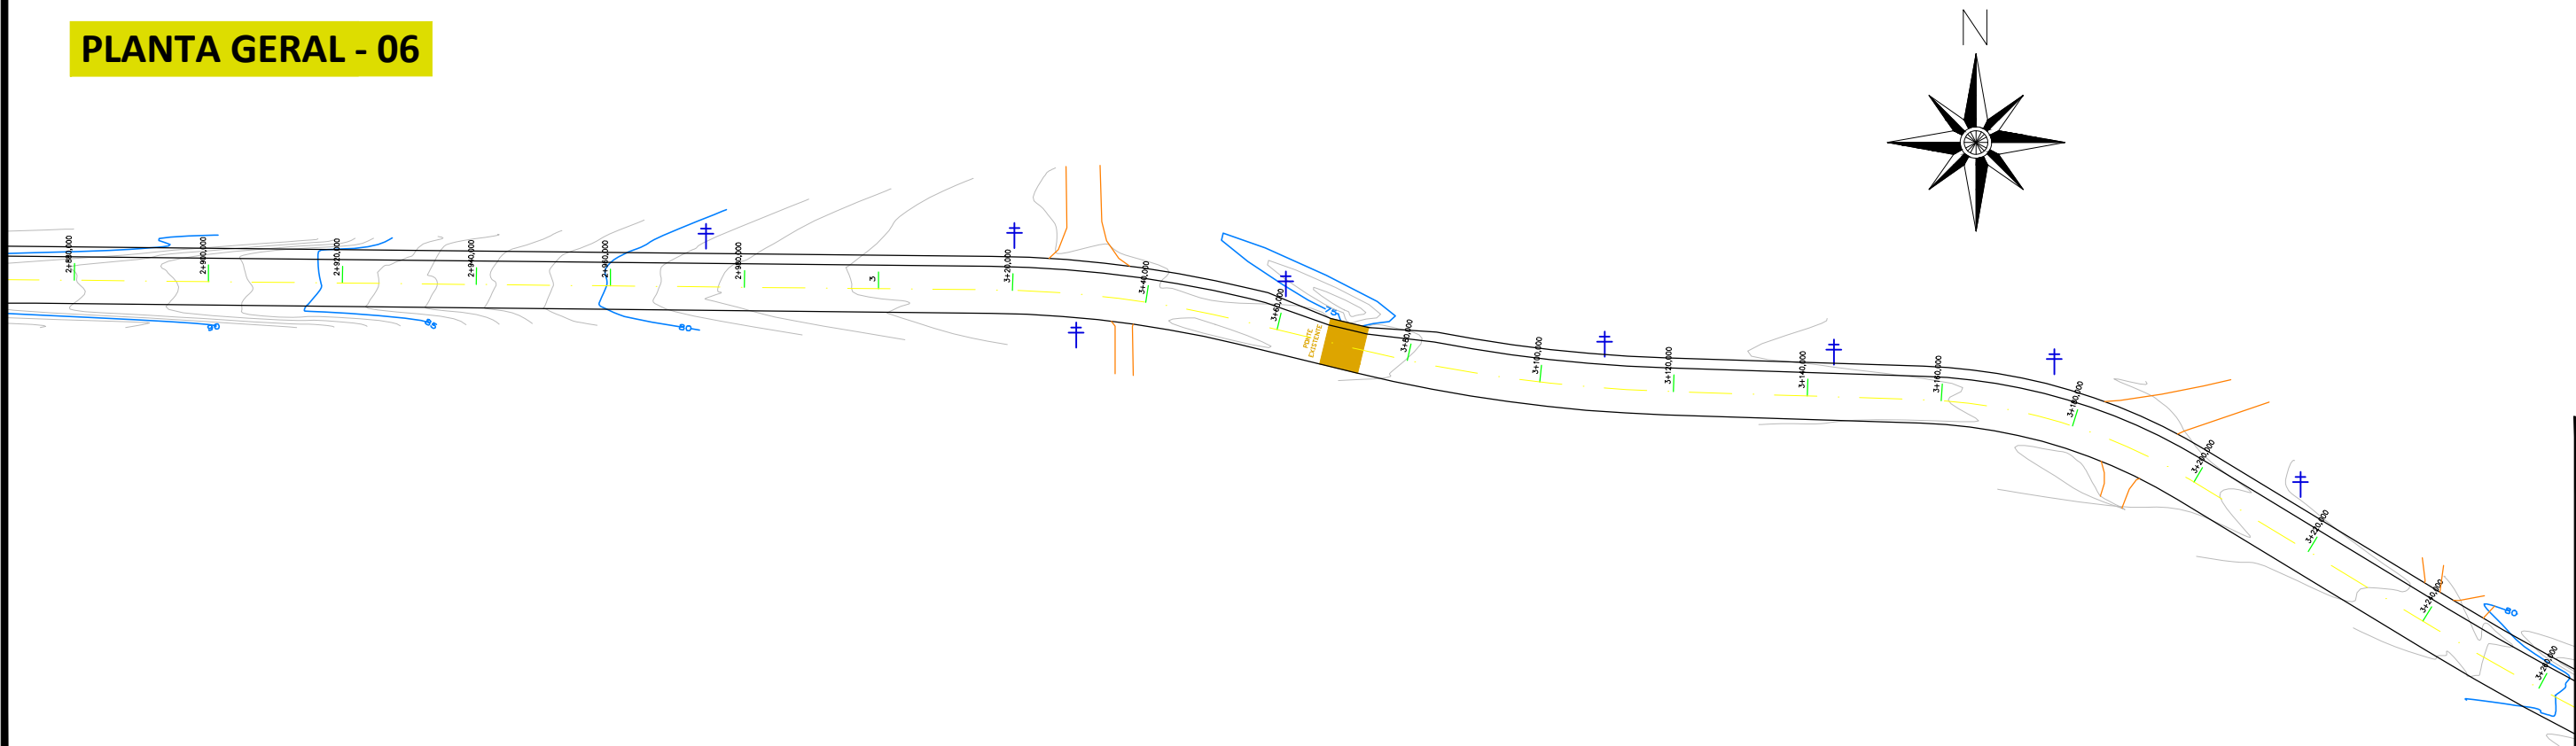

	TÍTULO:	TERRAPLENAGEM PLANTA GERAL Estaca 1+140 à 4+361,77		PRANCHA:	TP-2	
	CLIENTE:	MUNICÍPIO DE SAPUCAIA DO SUL		OBRA:		Projeto de pavimentação asfáltica, drenagem e sinalização
	RESPONSÁVEL TÉCNICO:	Eng. Civil Zader Schmegel CREA/RS 143.409		LOCAL:		Avenida Justino Camboim Sapucaia do Sul/RS
ÁREA TOTAL:		27.287,78m ²		ESCALA:	1:1000	
DATA:		AGO/2022				