



PLANTA GERAL - 07

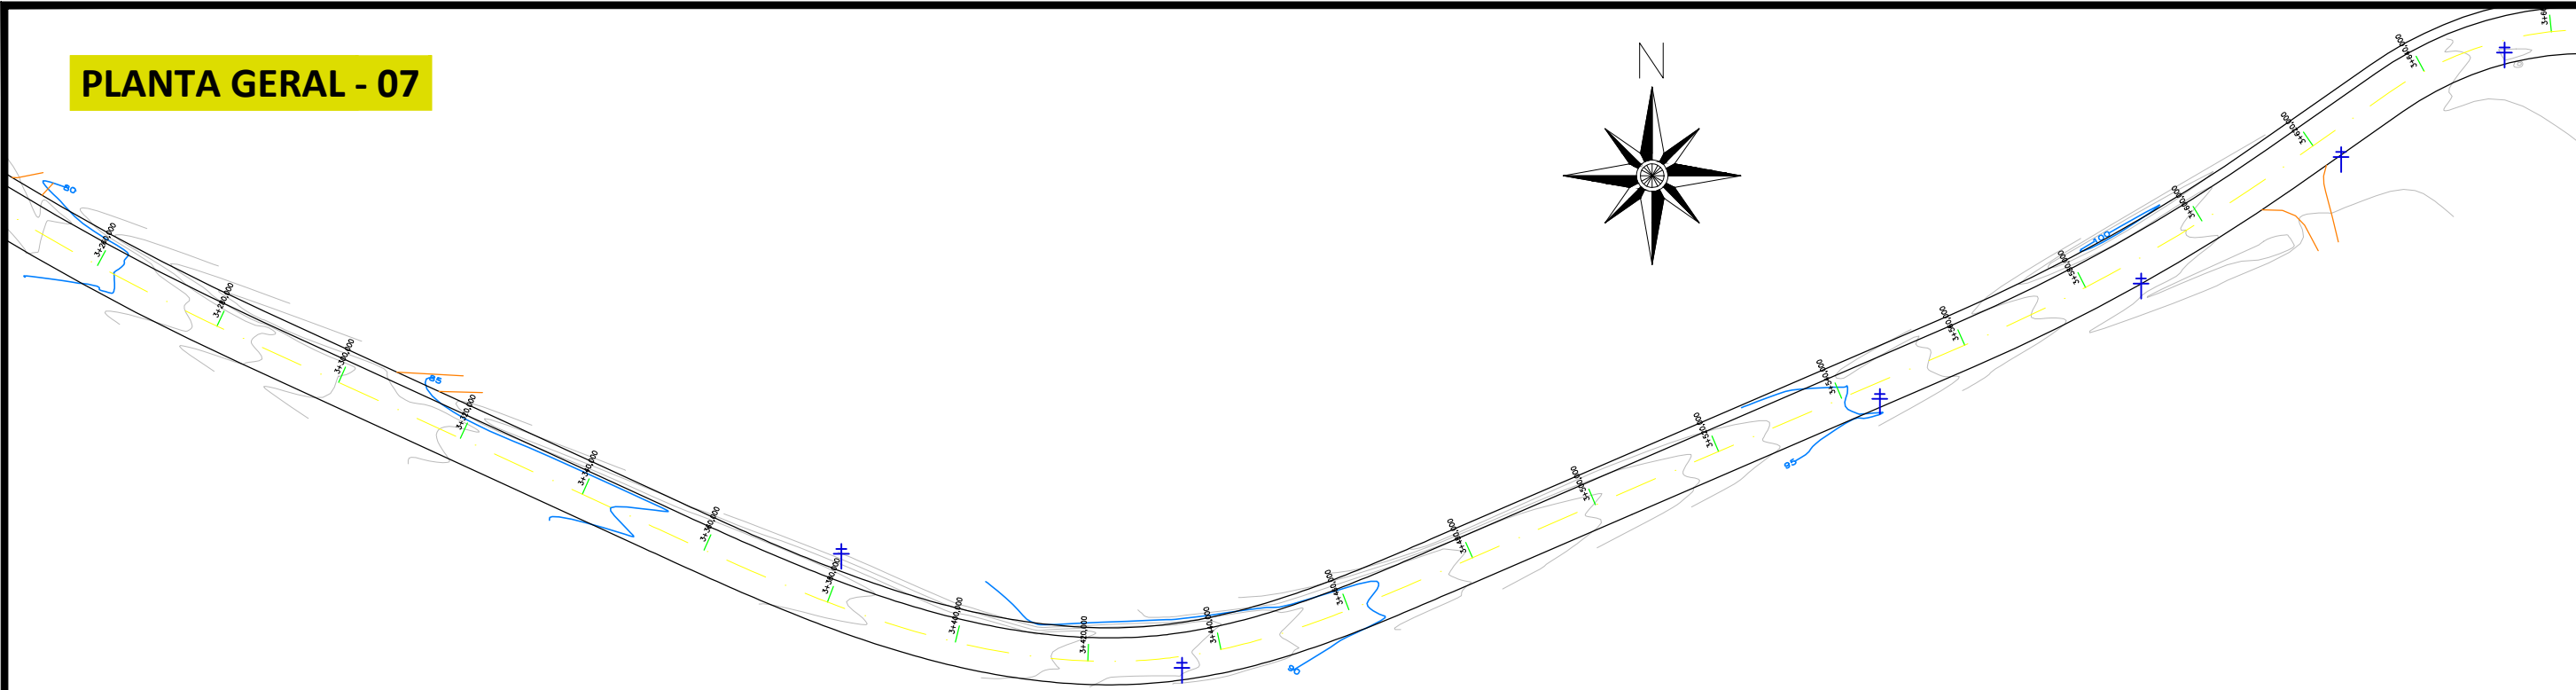


LEGENDAS

	BORDO
	ACESSO
	ESTACAS DE 20 EM 20m
	EIXO
	CURVAS DE NÍVEL

PLANTA GERAL - 08

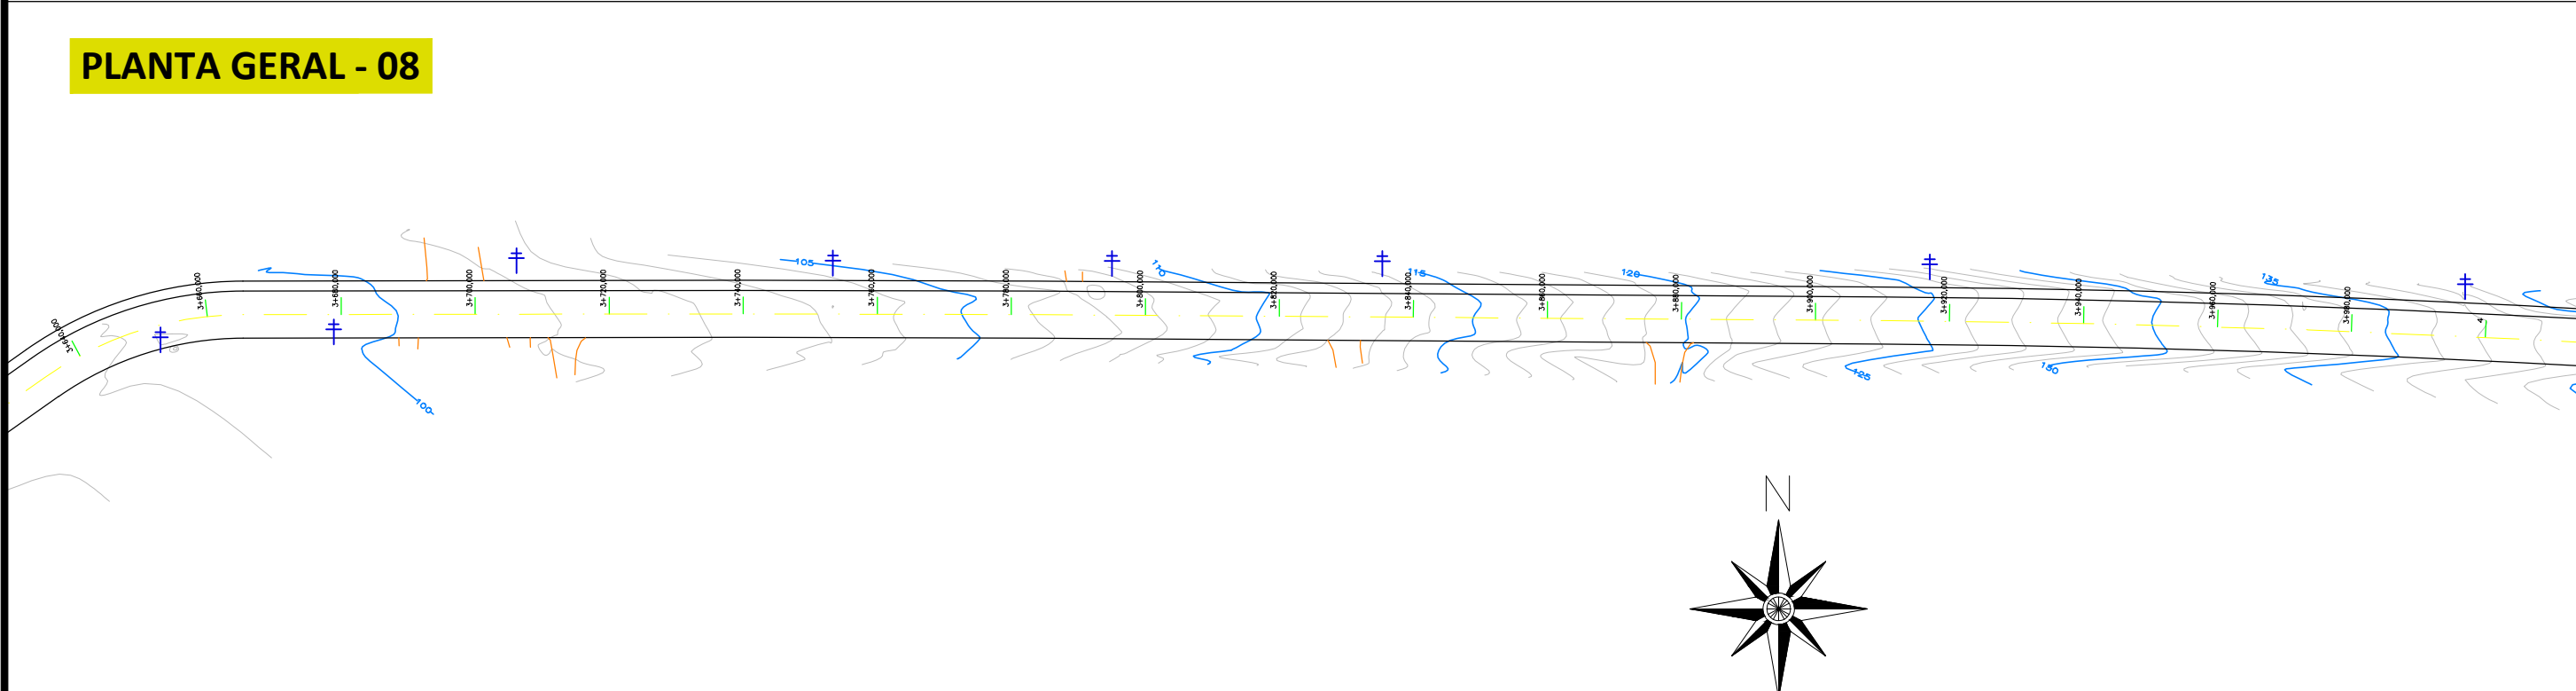

PLANTA GERAL - 09

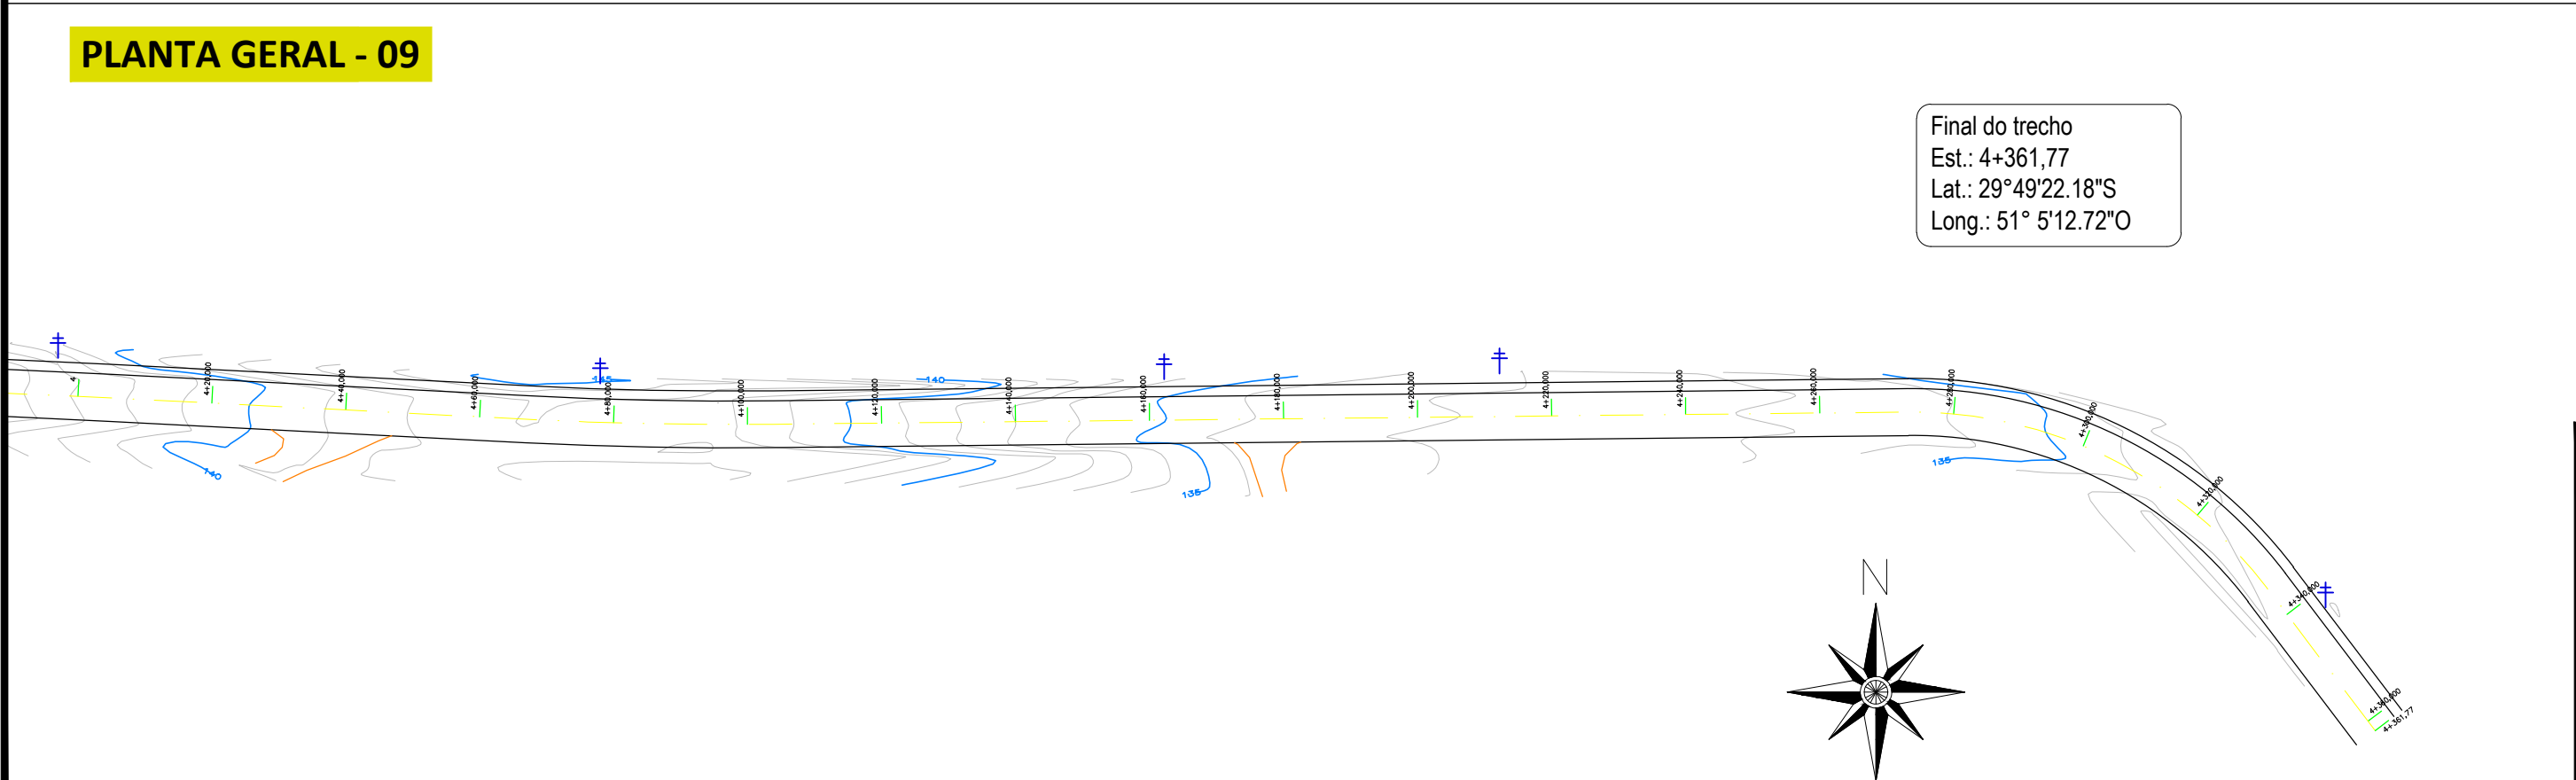

Final do trecho
Est.: 4+361,77
Lat.: 29°49'22.18"S
Long.: 51° 5'12.72"O

	TÍTULO: TERRAPLENAGEM PLANTA GERAL Estaca 1+140 à 4+361,77		PRANCHA: TP-3	
	CLIENTE: MUNICÍPIO DE SAPUCAIA DO SUL	OBRA: Projeto de pavimentação asfáltica, drenagem e sinalização	LOCAL: Avenida Justino Camboim Sapucaia do Sul/RS	
RESPONSÁVEL TÉCNICO: Eng. Civil Zader Schmegel CREA/RS 143.409		ÁREA TOTAL: 27.287,78m²	ESCALA: 1:1000	DATA: AGO/2022