




PLANTA GERAL - 04

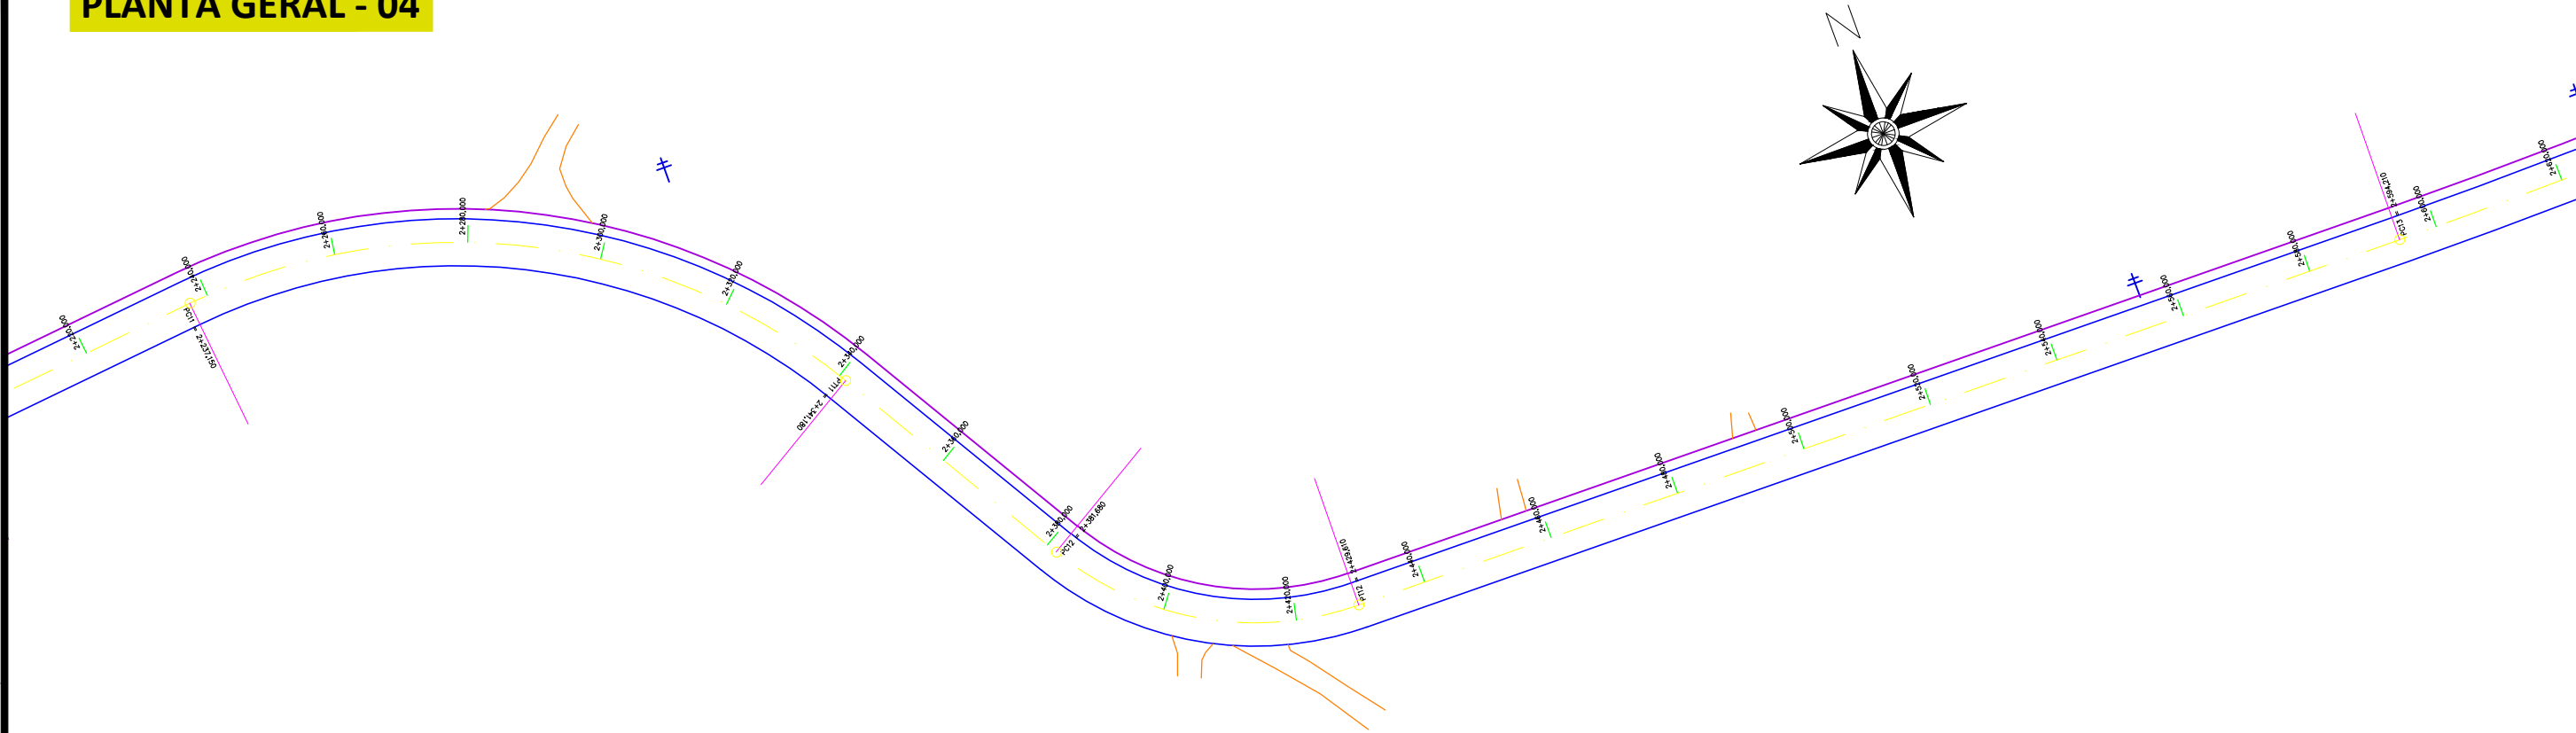

PLANTA GERAL - 05

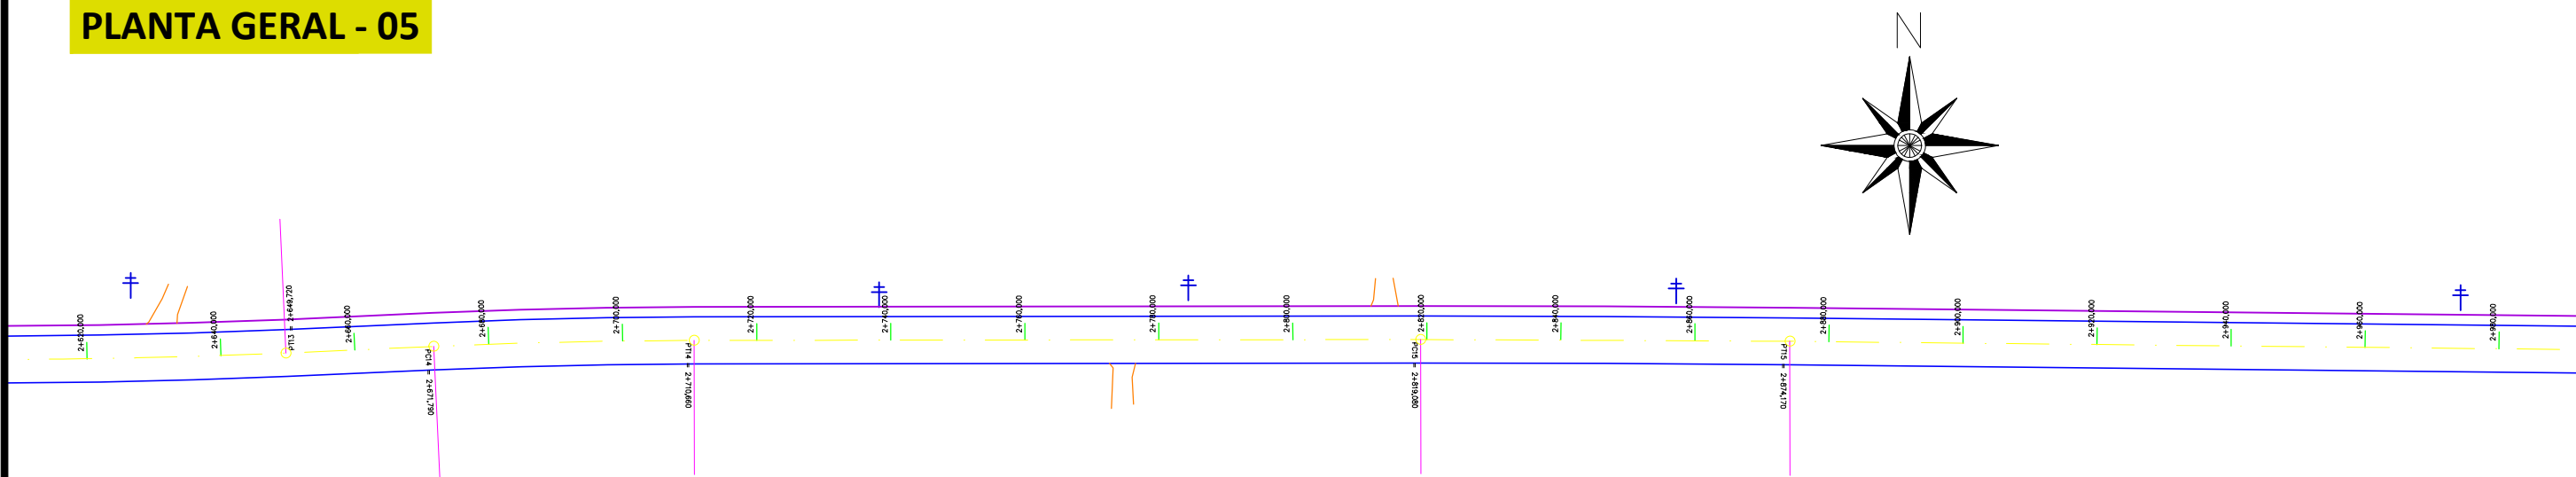

PLANTA GERAL - 06

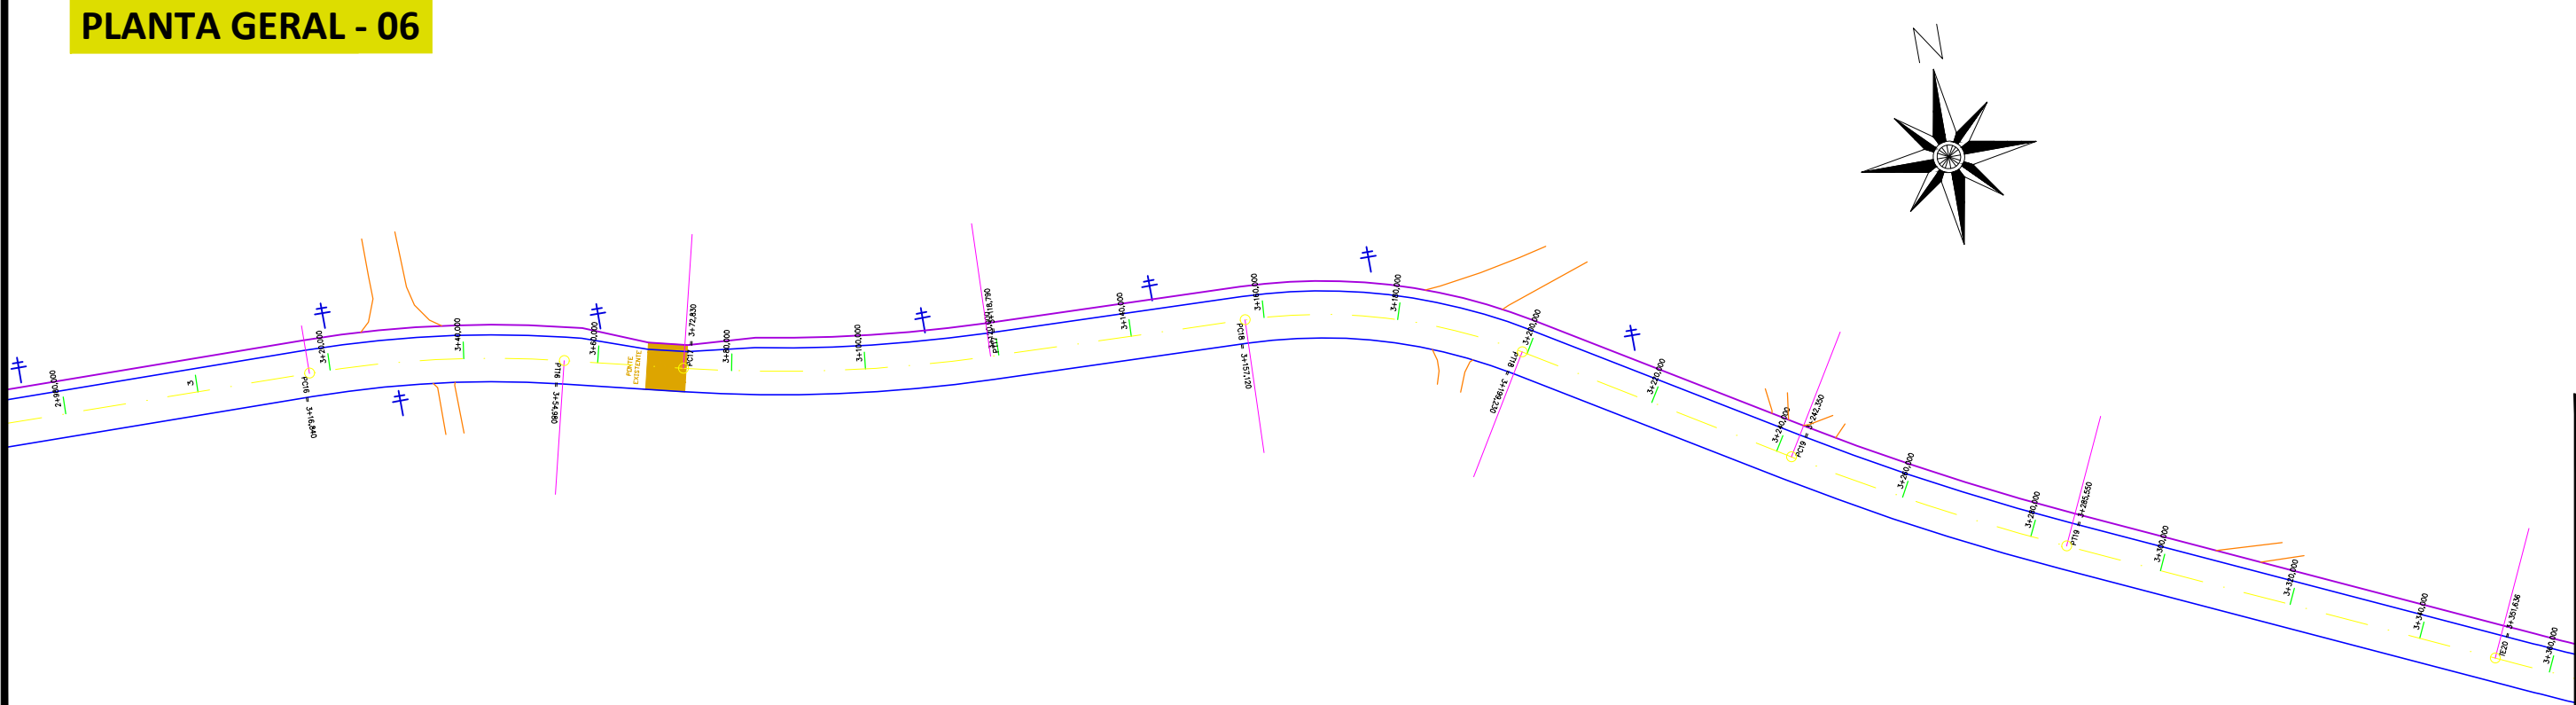

LEGENDAS

0+140.00	0+160.00	0+180.00
ESTACAS DE 20 EM 20m		
EIXO		
POSTE		

PROJETADO	
BORDO CBUQ	
ACOSTAMENTO	
PC00 = 00+0	INÍCIO DE CURVA
PT00 = 00+0	FINAL DE CURVA

 ZS Engenharia	TÍTULO: PROJETO GEOMÉTRICO PLANTA GERAL Estaca 1+140 à 4+361,77		PRANCHA: GE-2
	CLIENTE: MUNICÍPIO DE SAPUCAIA DO SUL	OBRA: Projeto de pavimentação asfáltica, drenagem e sinalização	
RESPONSÁVEL TÉCNICO: Eng. Civil Zader Schmegel CREA/RS 143.409	LOCAL: Avenida Justino Camboim Sapucaia do Sul/RS	ÁREA TOTAL: 27.287,78m²	ESCALA: 1:1000
			DATA: AGO/2022