




PLANTA GERAL - 07

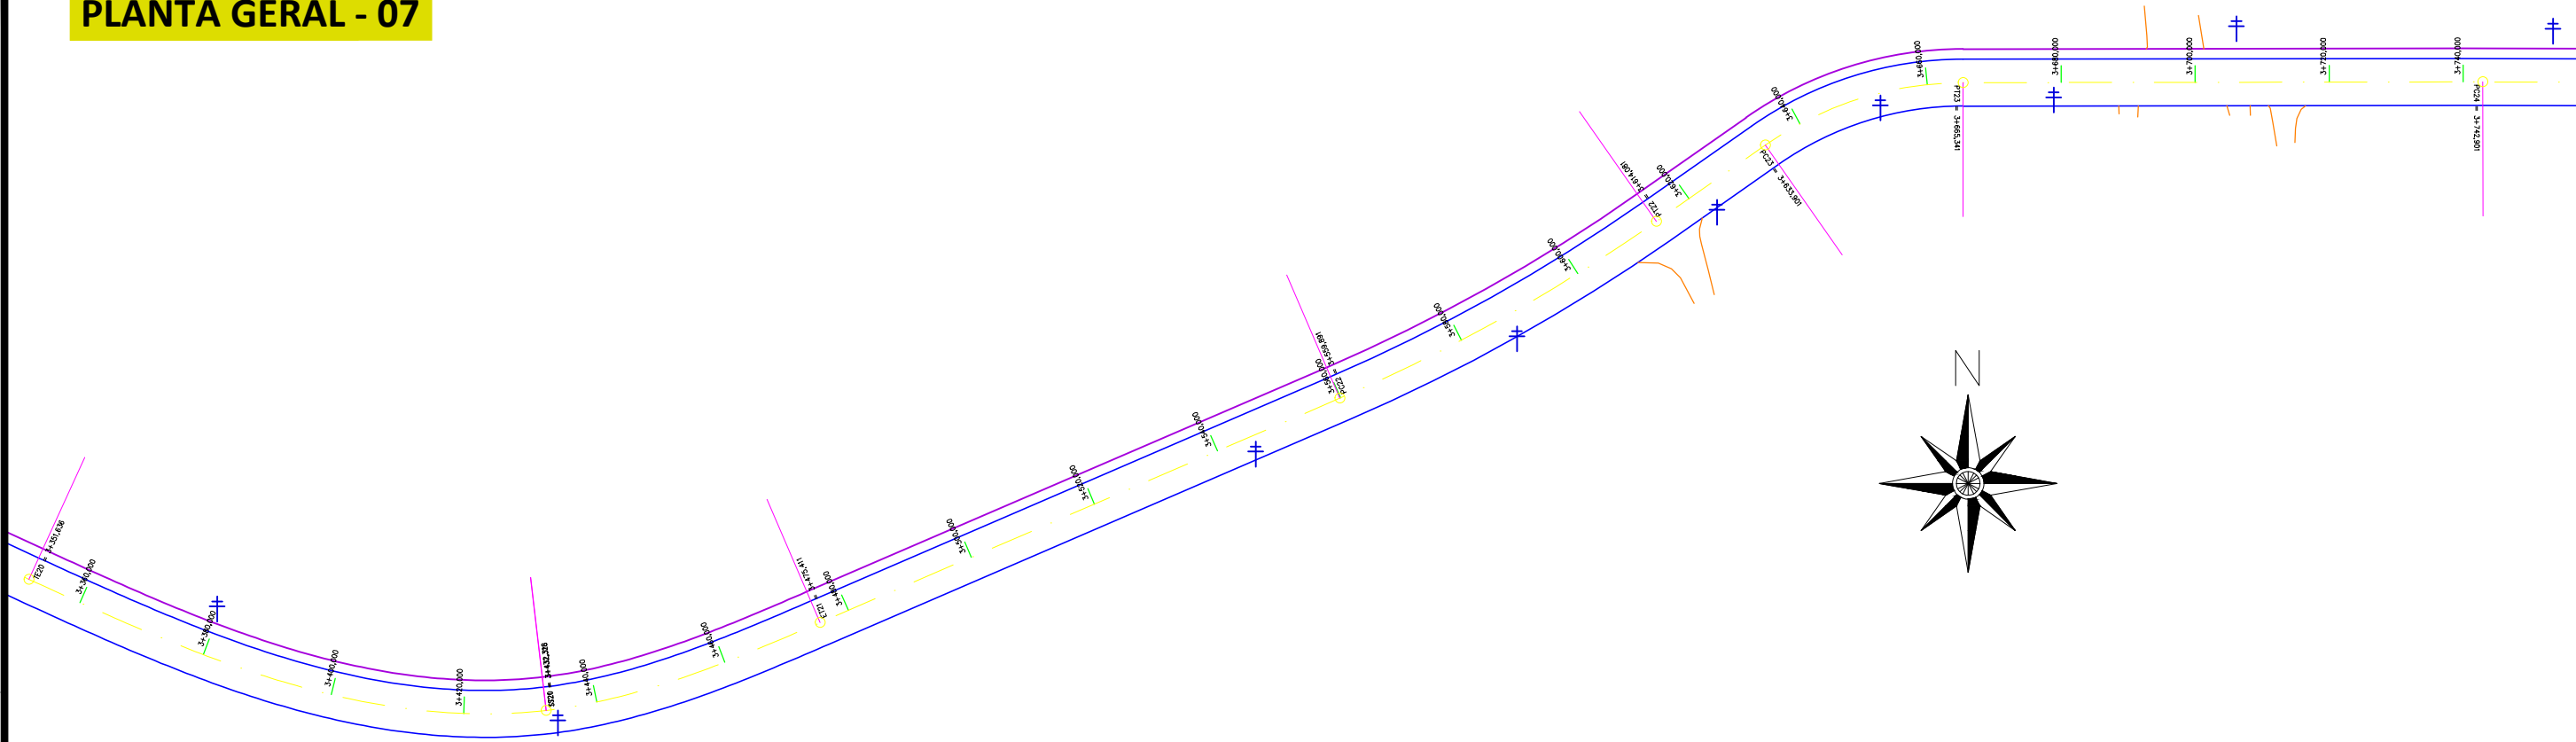

PLANTA GERAL - 08

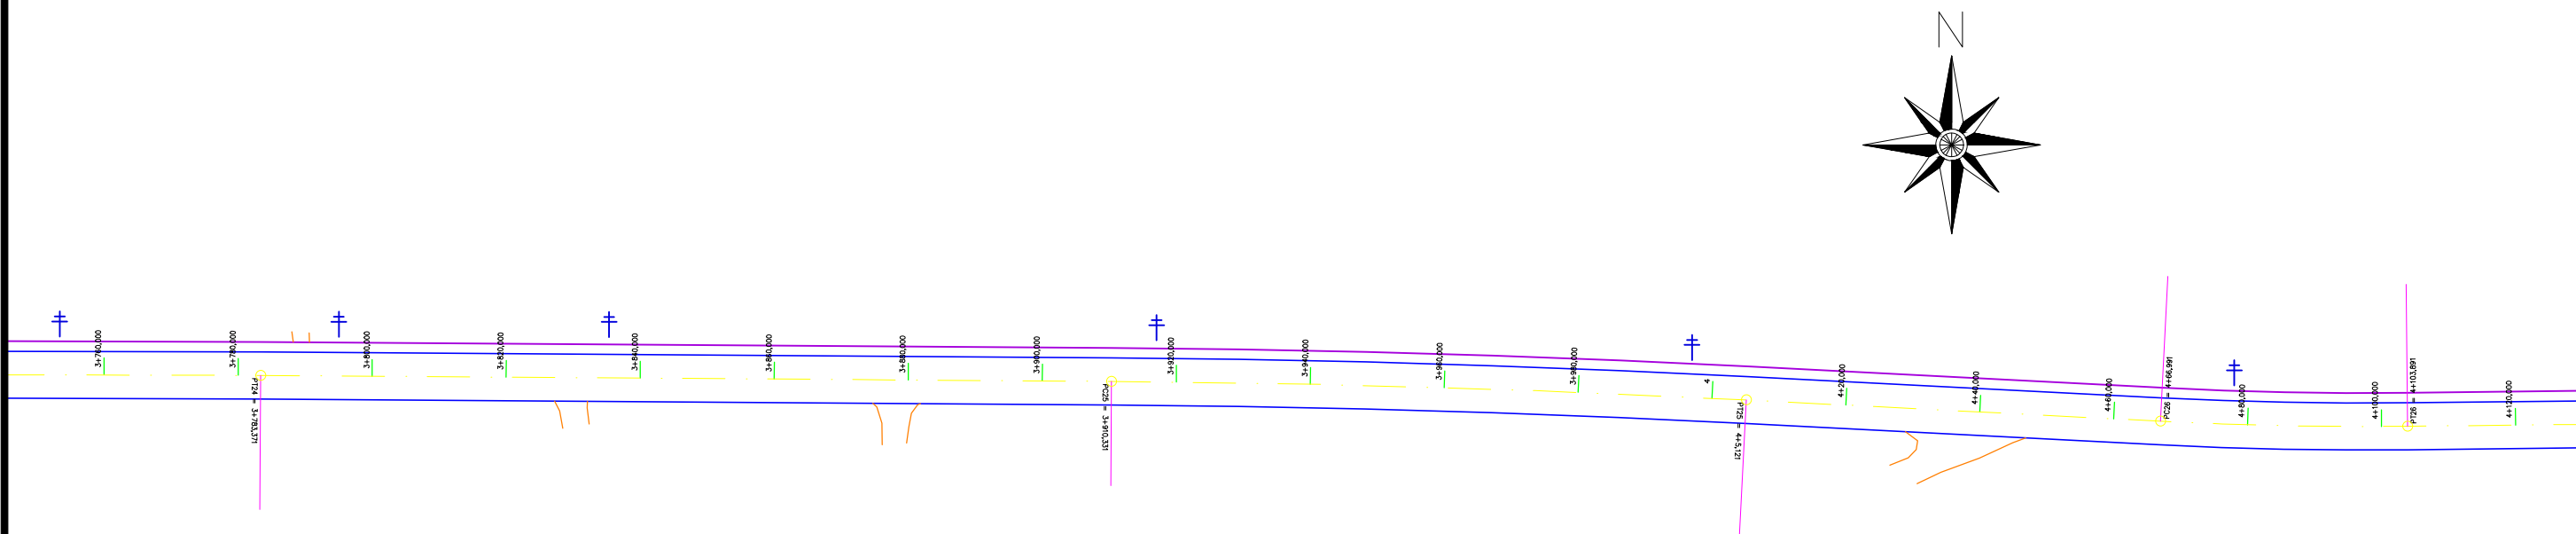

PLANTA GERAL - 09

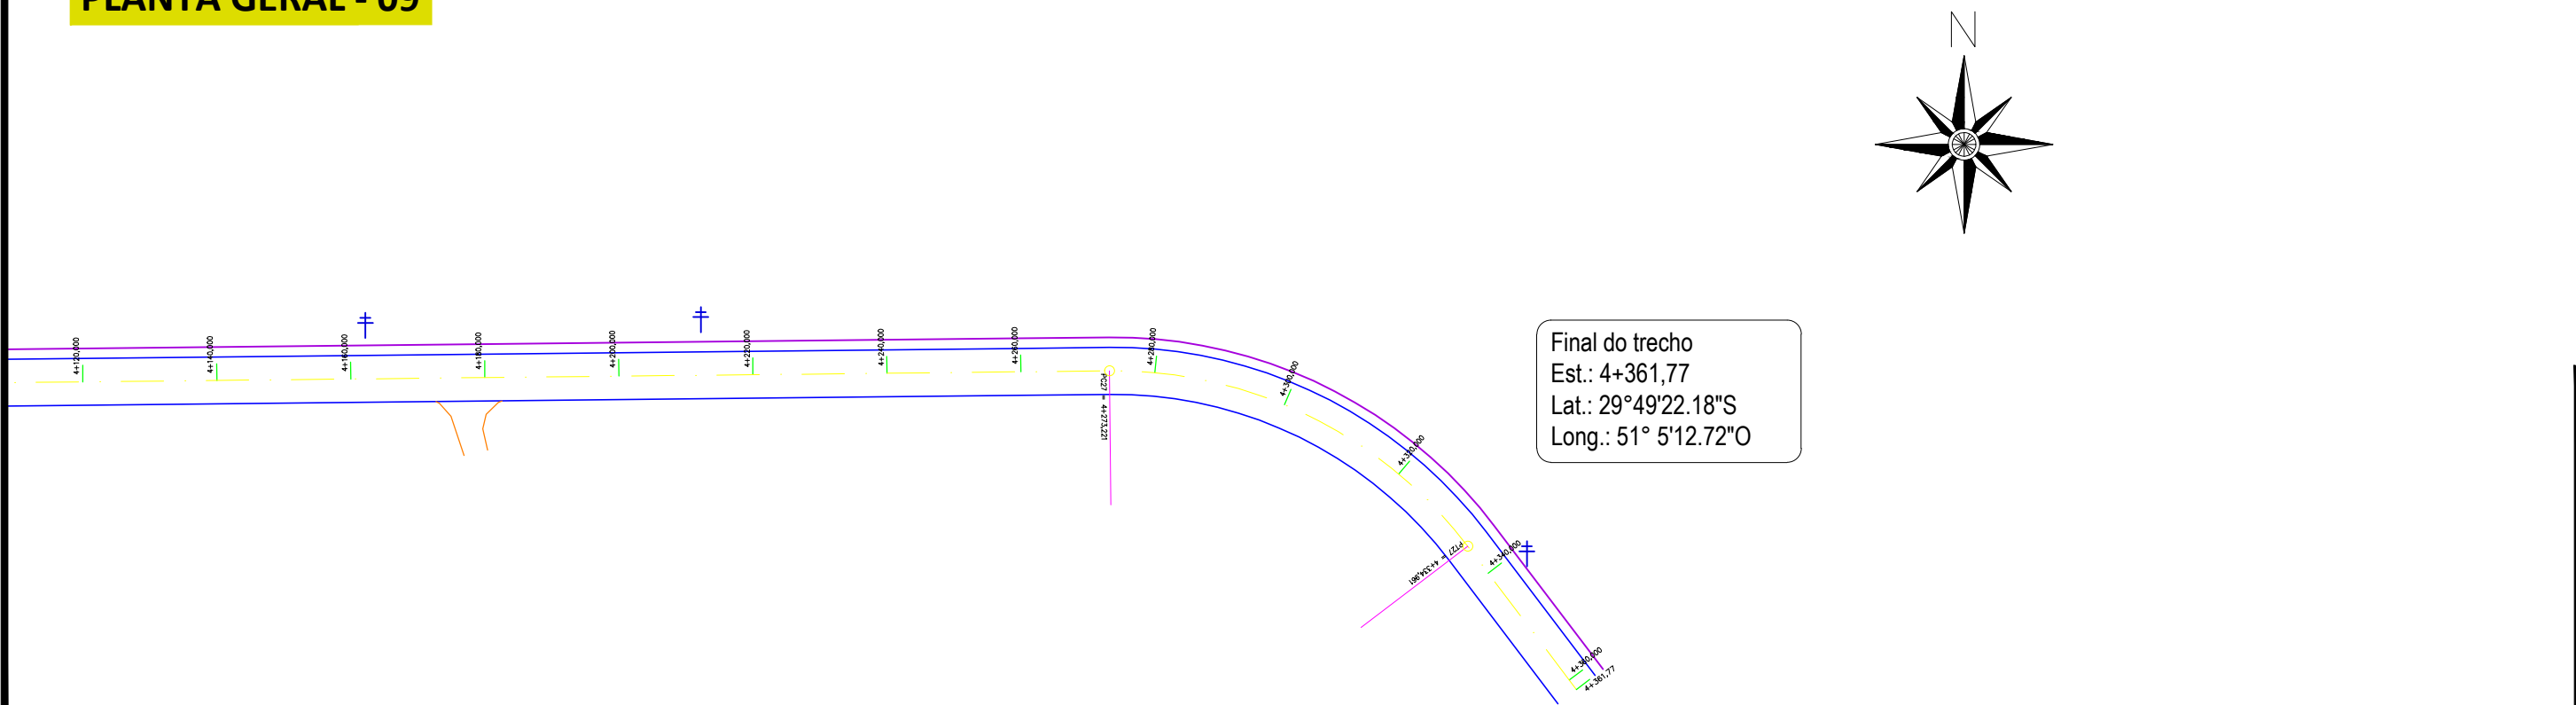

LEGENDAS

0+140.00	0+160.00	0+180.00
ESTACAS DE 20 EM 20m		
EIXO		
POSTE		

PROJETADO

BORDO CBUQ	
ACOSTAMENTO	
INÍCIO DE CURVA	
FINAL DE CURVA	

 ZS Engenharia	TÍTULO: PROJETO GEOMÉTRICO PLANTA GERAL Estaca 1+140 à 4+361,77		PRANCHA: GE-3
	CLIENTE: MUNICÍPIO DE SAPUCAIA DO SUL	OBRA: Projeto de pavimentação asfáltica, drenagem e sinalização	ESCALA: 1:1000
		LOCAL: Avenida Justino Camboim Sapucaia do Sul/RS	
	RESPONSÁVEL TÉCNICO: Eng. Civil Zader Schmegel CREA/RS 143.409	ÁREA TOTAL: 27.287,78m²	