



PLANTA GERAL - 04

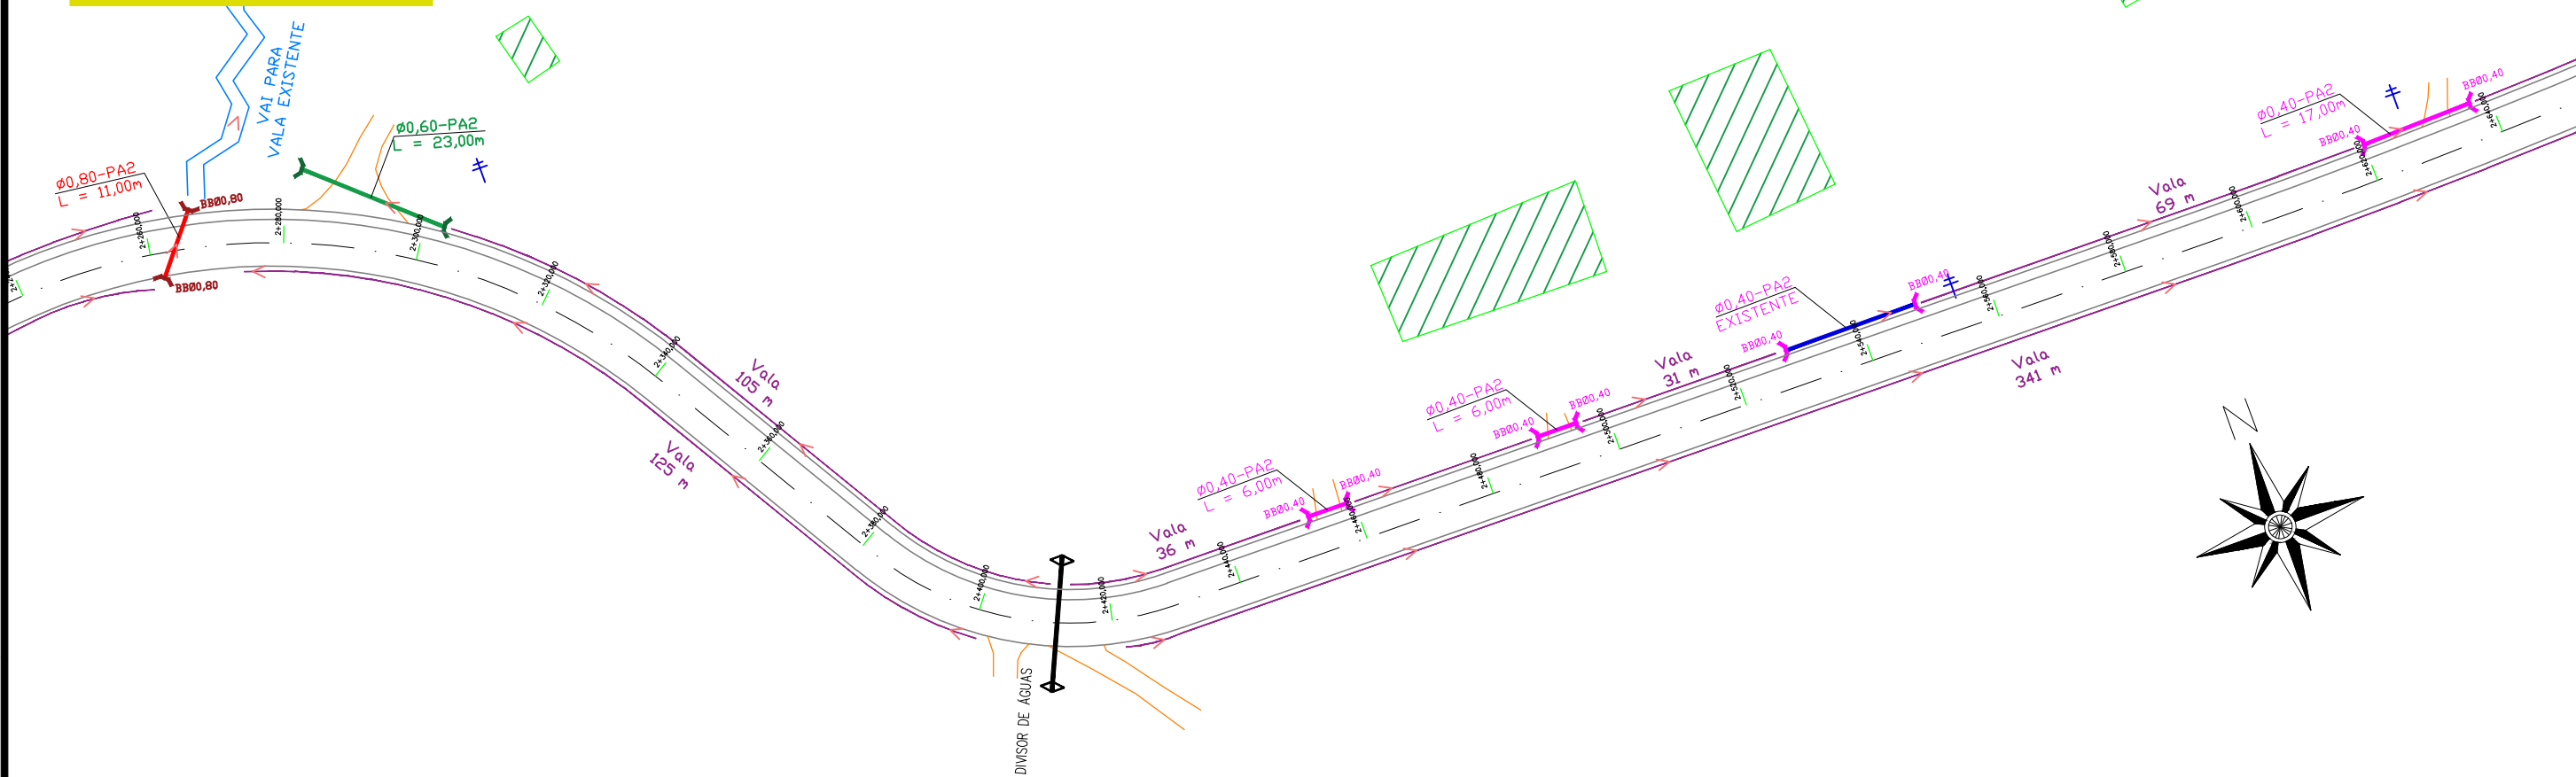

PLUVIAL PROJETADO			
	VALA DE DRENAGEM		BOCA DE BUEIRO Ø0,40
	TUBULAÇÃO EXISTENTE		BOCA DE BUEIRO Ø0,60
	TUBO PA2 Ø0,40		BOCA DE BUEIRO Ø0,80
	TUBO PA2 Ø0,60		CAIXA DE INSPEÇÃO TIPO 1
	TUBO PA2 Ø0,80		CAIXA DE INSPEÇÃO TIPO 2
	TUBO PA2 Ø1,00		CAIXA DE INSPEÇÃO TIPO 3
	SCZ-01		CAIXA DE INSPEÇÃO TIPO 4
	TRANSPOSIÇÃO DE SARJETA		CAIXA DE INSPEÇÃO TIPO 5
			CAIXA COLETORA DE SARJETA (CCS01)

PLANTA GERAL - 05

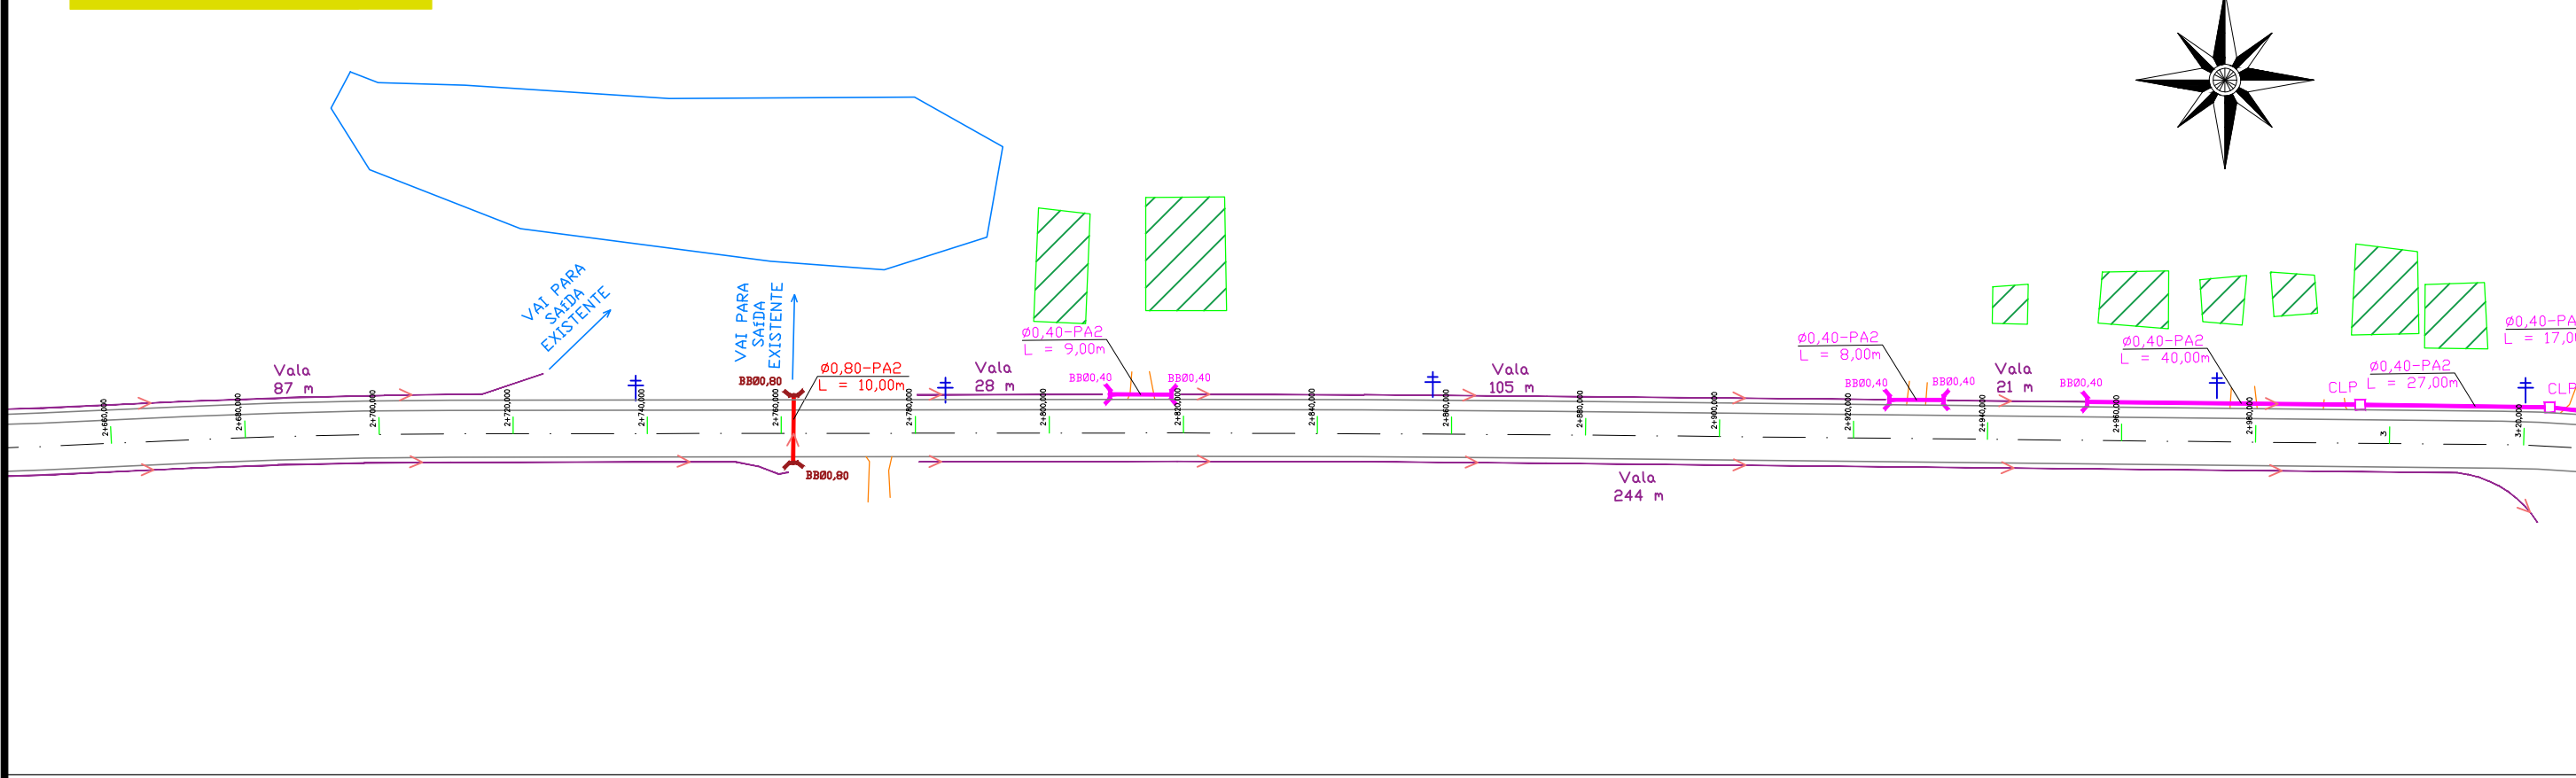

QUANTITATIVOS	
DISPOSITIVOS (un)	
Boca de bueiro Ø0,40mm	20
Boca de bueiro Ø0,60mm	14
Boca de bueiro Ø0,80mm	12
Caixa de inspeção Tipo 1	3
Caixa de inspeção Tipo 2	4
Caixa de inspeção Tipo 3	1
Caixa de inspeção Tipo 3	1

CANALIZAÇÃO (m)		
	PA2	PS2
Ø0,40m	226,00	0,00
Ø0,60m	159,00	0,00
Ø0,80m	62,00	0,00
Ø1,00m	9,00	0,00
SARJETAS (m)		
CCS	6 un	
SCZ-01	1.413,00	
Transposição de Sarjeta	214,00	

PLANTA GERAL - 06

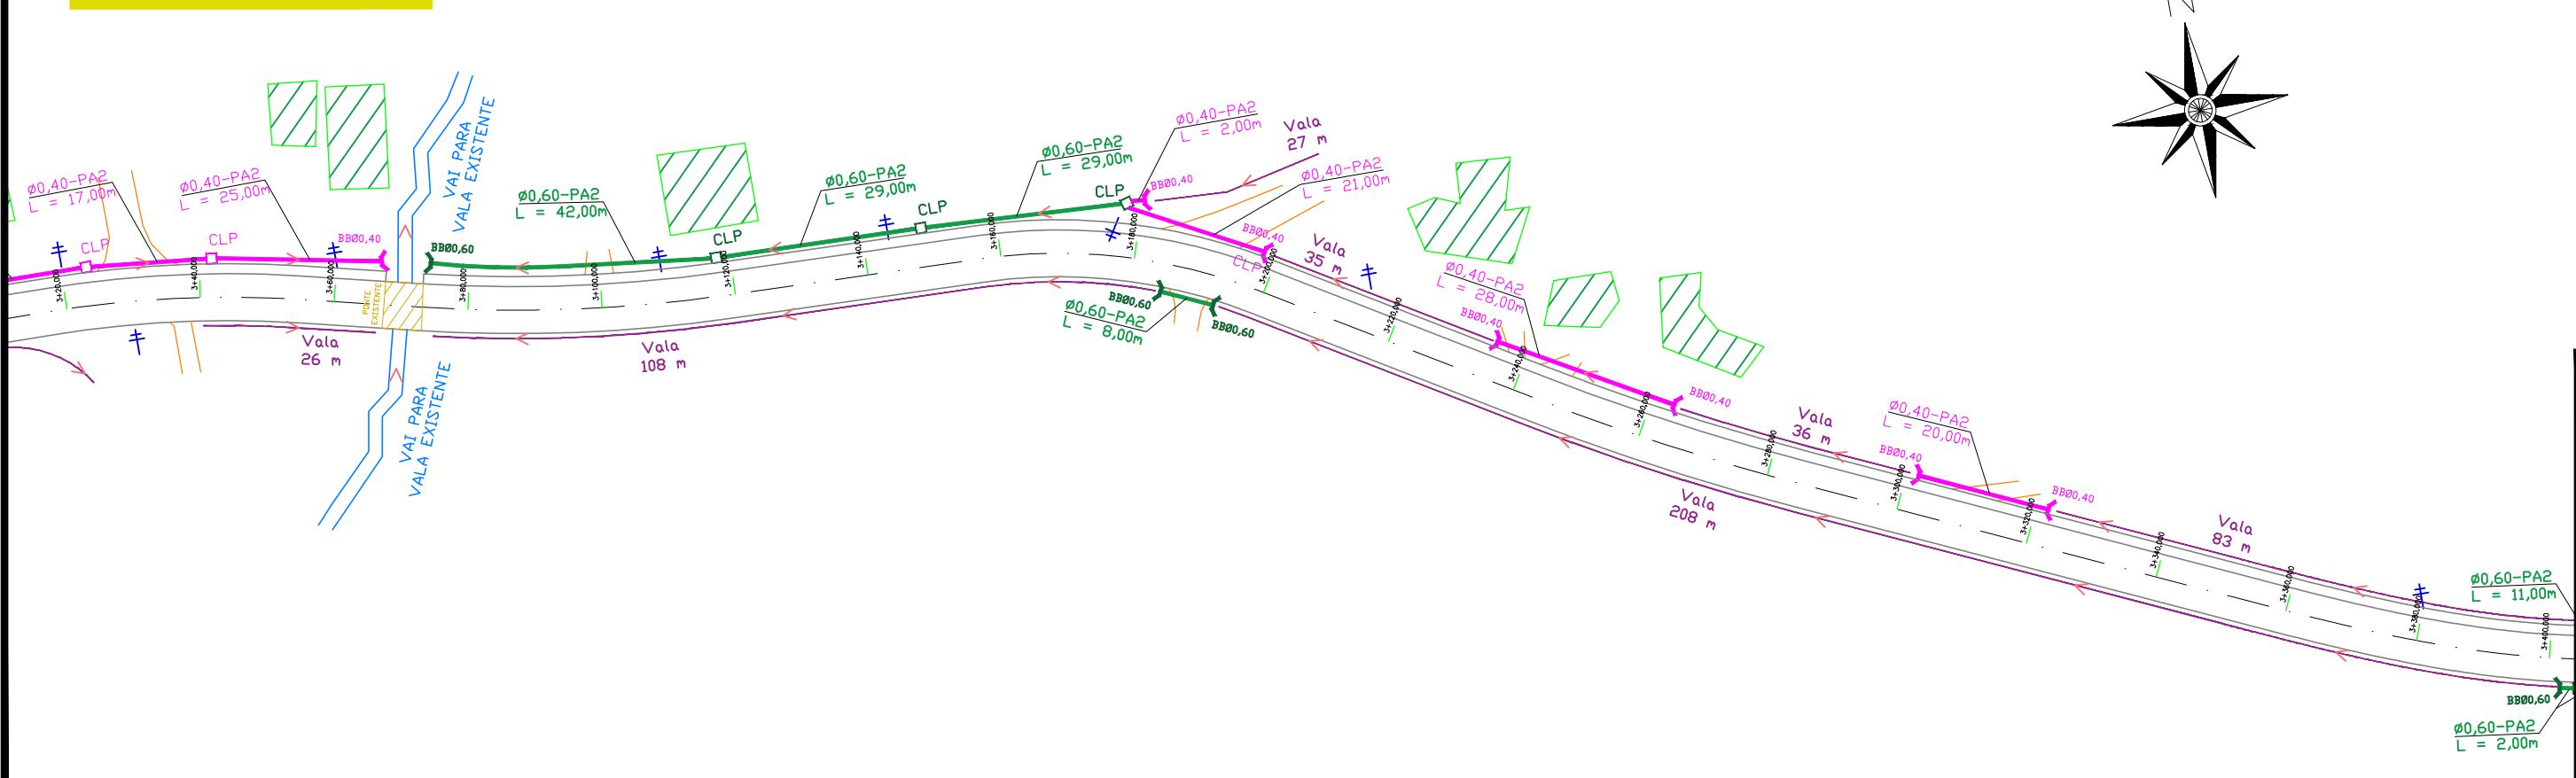


TABELA DE REMANEJAMENTO DE POSTES		
Posição		Quantidade
Estaca	Lado	
2+554	Esquerdo	1
2+738	Esquerdo	1
2+785	Esquerdo	1
3+110	Esquerdo	1
3+144	Esquerdo	1
3+380	Esquerdo	1
3+434	Direito	1
3+652	Direito	1
Total		8

	TÍTULO: PROJETO DE DRENAGEM PLANTA GERAL	PRANCHA: DR-2	
	Estaca 1+140 à 4+361,77		
CLIENTE: MUNICÍPIO DE SAPUCAIA DO SUL	OBRA: Projeto de pavimentação asfáltica, drenagem e sinalização		
RESPONSÁVEL TÉCNICO: Eng. Civil Zader Schmeigel CREA/RS 143.409	LOCAL: Avenida Justino Camboim Sapucaia do Sul/RS	ÁREA TOTAL: 27.287,78m²	ESCALA: 1:1000
			DATA: AGO/2022