




PLANTA GERAL - 07

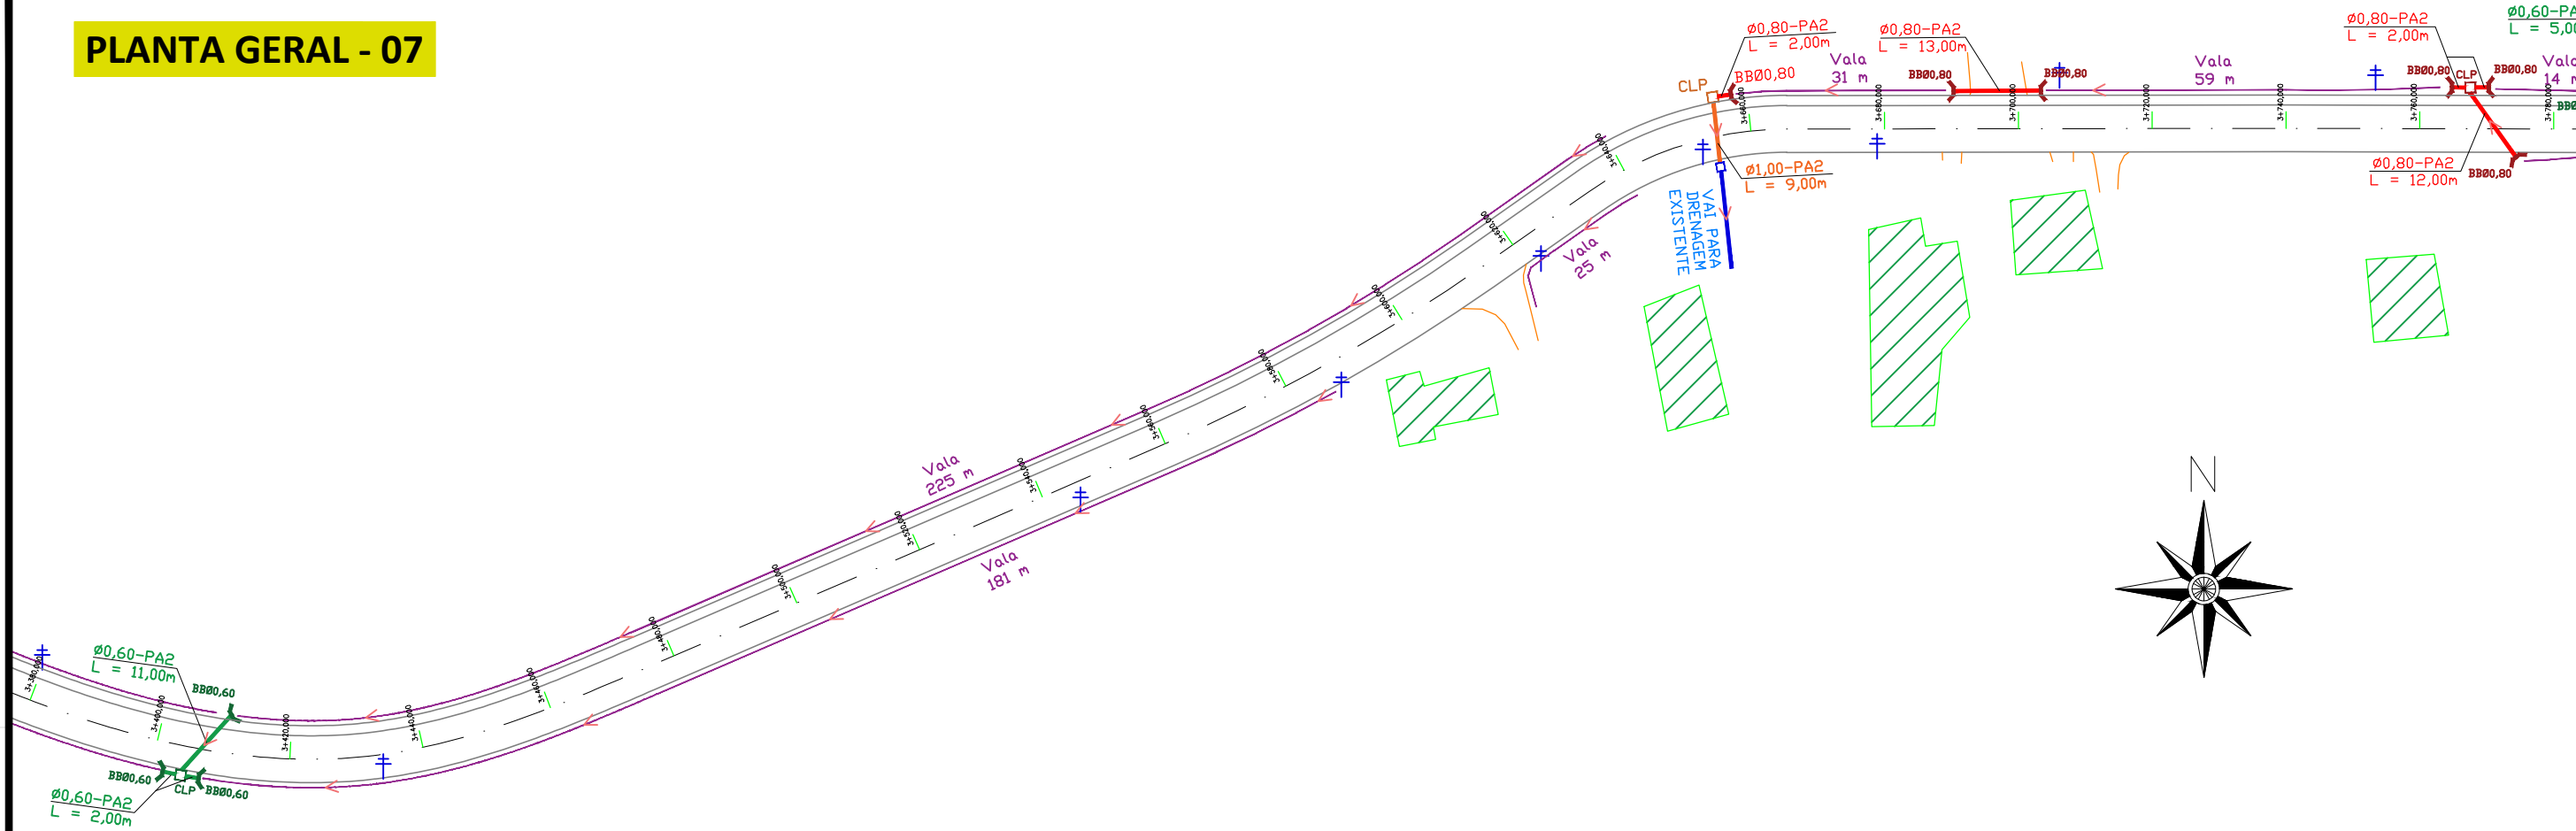

PLANTA GERAL - 08

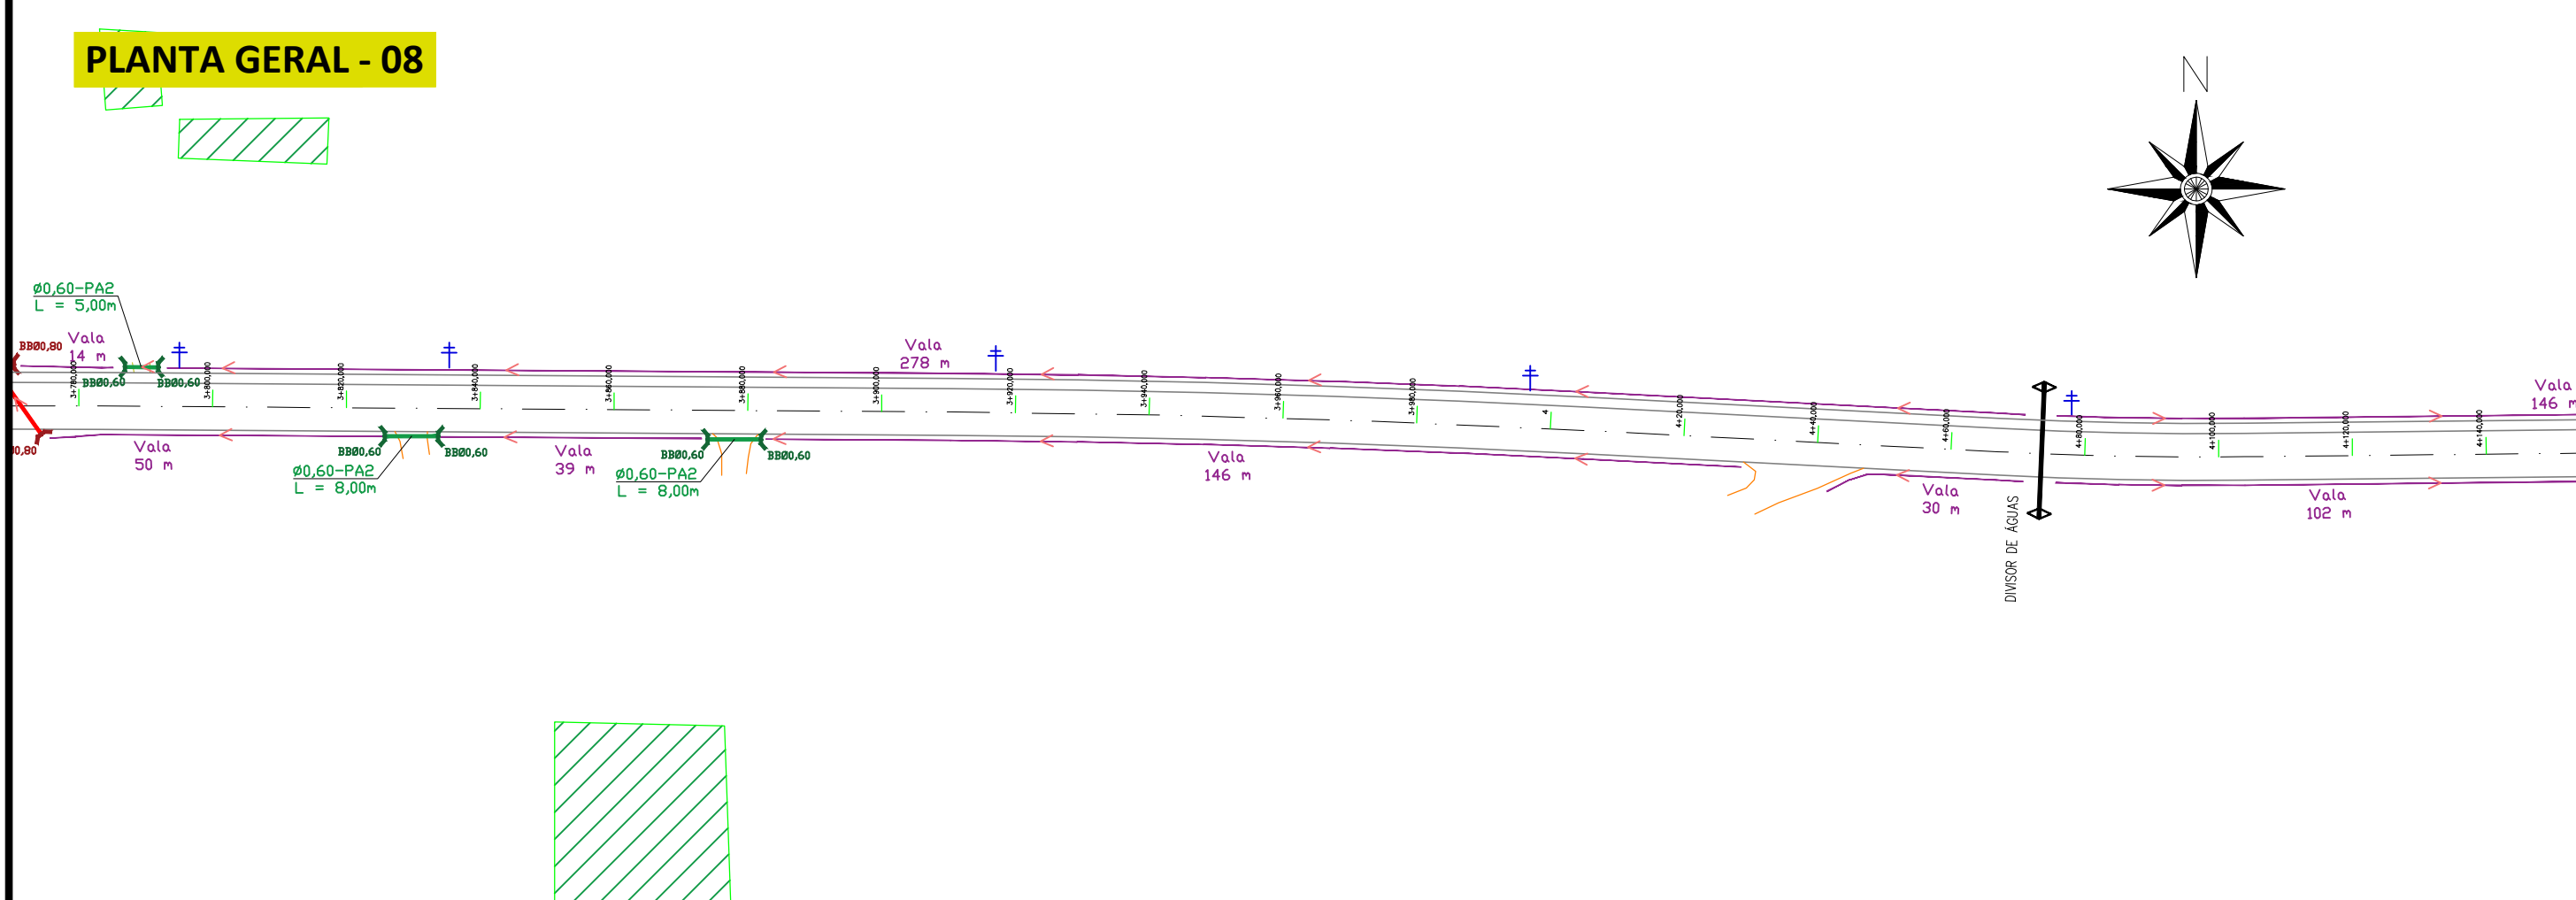

PLANTA GERAL - 09

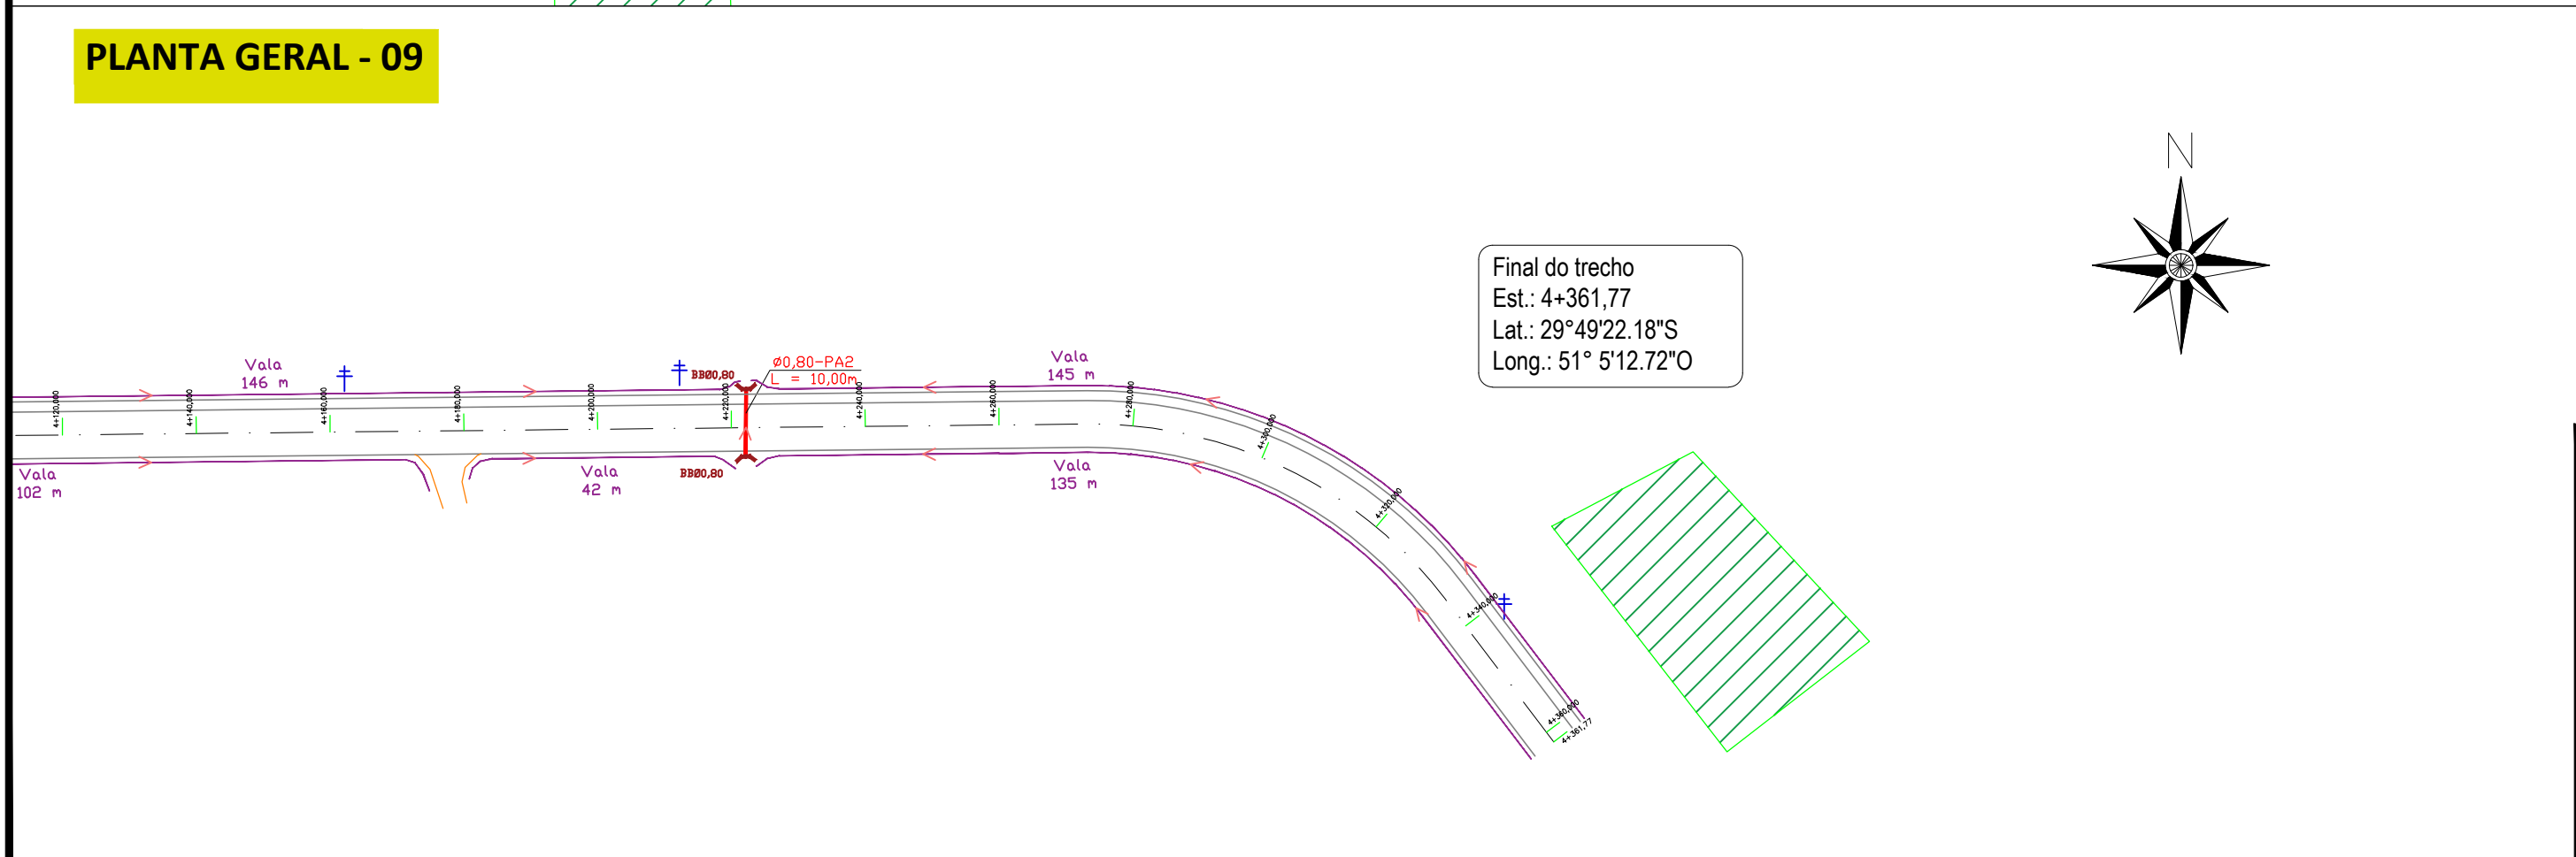

PLUVIAL PROJETADO

|  |                         |  |                                   |
|--|-------------------------|--|-----------------------------------|
|  | VALA DE DRENAGEM        |  | BOCA DE BUEIRO Ø0,40              |
|  | TUBULAÇÃO EXISTENTE     |  | BOCA DE BUEIRO Ø0,60              |
|  | TUBO PA2 Ø0,40          |  | BOCA DE BUEIRO Ø0,80              |
|  | TUBO PA2 Ø0,60          |  | CAIXA DE INSPEÇÃO TIPO 1          |
|  | TUBO PA2 Ø0,80          |  | CAIXA DE INSPEÇÃO TIPO 2          |
|  | TUBO PA2 Ø1,00          |  | CAIXA DE INSPEÇÃO TIPO 3          |
|  | SCZ-01                  |  | CAIXA DE INSPEÇÃO TIPO 4          |
|  | TRANSPOSIÇÃO DE SARJETA |  | CAIXA COLETORA DE SARJETA (CCS01) |

QUANTITATIVOS

| DISPOSITIVOS (un)        |    |
|--------------------------|----|
| Boca de bueiro Ø0,40mm   | 20 |
| Boca de bueiro Ø0,60mm   | 14 |
| Boca de bueiro Ø0,80mm   | 12 |
| Caixa de inspeção Tipo 1 | 3  |
| Caixa de inspeção Tipo 2 | 4  |
| Caixa de inspeção Tipo 3 | 1  |
| Caixa de inspeção Tipo 3 | 1  |

CANALIZAÇÃO (m)

|        | PA2    | PS2  |
|--------|--------|------|
| Ø0,40m | 226,00 | 0,00 |
| Ø0,60m | 159,00 | 0,00 |
| Ø0,80m | 62,00  | 0,00 |
| Ø1,00m | 9,00   | 0,00 |

SARJETAS (m)

|                         |          |
|-------------------------|----------|
| CCS                     | 6 un     |
| SCZ-01                  | 1.413,00 |
| Transposição de Sarjeta | 214,00   |

TABELA DE REMANEJAMENTO DE POSTES

| Posição |          | Quantidade |
|---------|----------|------------|
| Estaca  | Lado     |            |
| 2+554   | Esquerdo | 1          |
| 2+738   | Esquerdo | 1          |
| 2+785   | Esquerdo | 1          |
| 3+110   | Esquerdo | 1          |
| 3+144   | Esquerdo | 1          |
| 3+380   | Esquerdo | 1          |
| 3+434   | Direito  | 1          |
| 3+652   | Direito  | 1          |
| Total   |          | 8          |



TÍTULO: PROJETO DE DRENAGEM PLANTA GERAL Estaca 1+140 à 4+361,77

PRANCHA: DR-3



CLIENTE: MUNICÍPIO DE SAPUCAIA DO SUL

OBRA: Projeto de pavimentação asfáltica, drenagem e sinalização LOCAL: Avenida Justino Camboim Sapucaia do Sul/RS

RESPONSÁVEL TÉCNICO:

Eng. Civil Zader Schmegel CREA/RS 143.409

ÁREA TOTAL: 27.287,78m²

ESCALA: 1:1000 DATA: AGO/2022