


PLANTA GERAL - 01

Início do trecho
Est.: 1+114,00
Lat.: 29°49'25.14"S
Long.: 51° 7'6.47"O

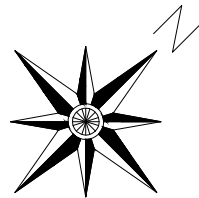

LEGENDAS

0+140,00	0+160,00	0+180,00
ACesso		
ESTACAS DE 20 EM 20m		
EIXO		
POSTE		

PROJETADO	
	BORDO CBUQ
	ACOSTAMENTO
	CBUQ PISTA
	ACOSTAMENTO
	CONCORDÂNCIA


OBSERVAÇÕES:

- ESTAQUEAMENTO DE 20 EM 20m;
- DURANTE A OBRA PERMITIR ACESSO ÀS PROPRIEDADES;
- VER MEMORIAL DESCRITIVO DE PAVIMENTAÇÃO;
- VER RELAÇÃO DOS SERVIÇOS NO ORÇAMENTO;
- CONFERIR SERVIÇOS NO LOCAL E PROJETO.

QUANTITATIVOS:

PISTA (CBUQ)
Extensão = 3.221,77m
Largura (média) = 8,50m
Concordância = - 97,27m (Ponte)
Área (CBUQ) = 27.287,78m²


SEÇÃO TIPO
esc.: 1:100

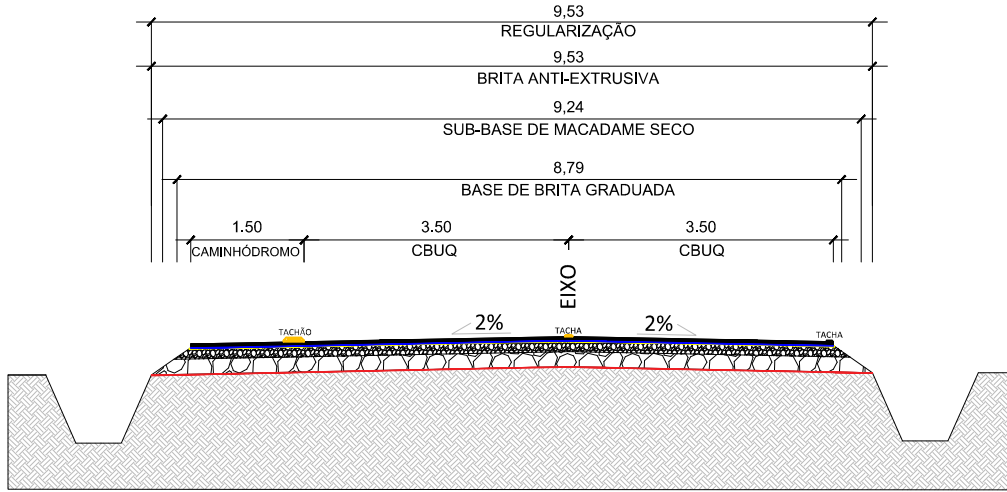


ESTRUTURA DA PISTA

- CBUQ (5cm)
- LIGAÇÃO
- IMPRIMAÇÃO
- BASE DE BRITA GRADUADA (15cm)
- SUB-BASE DE MACADAME SECO (20cm)
- BRITA ANTI-EXTRUSIVA (3cm)
- SUBLEITO REGULARIZADO

PLANTA GERAL - 02

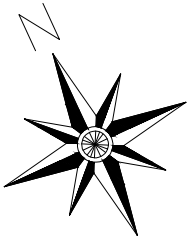

PLANTA GERAL - 03

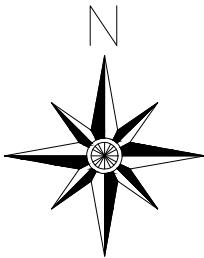

 ZS Engenharia	TÍTULO: PROJETO DE PAVIMENTAÇÃO PLANTA GERAL Estaca 1+140 à 4+361,77		PRANCHA: PA-1
	CLIENTE: MUNICÍPIO DE SAPUCAIA DO SUL	OBRA: Projeto de pavimentação asfáltica, drenagem e sinalização	
RESPONSÁVEL TÉCNICO: Eng. Civil Zader Schmegel CREA/RS 143.409	LOCAL: Avenida Justino Camboim Sapucaia do Sul/RS	ÁREA TOTAL: 27.287,78m²	ESCALA: 1:1000
		DATA: AGO/2022	