




PLANTA GERAL - 07

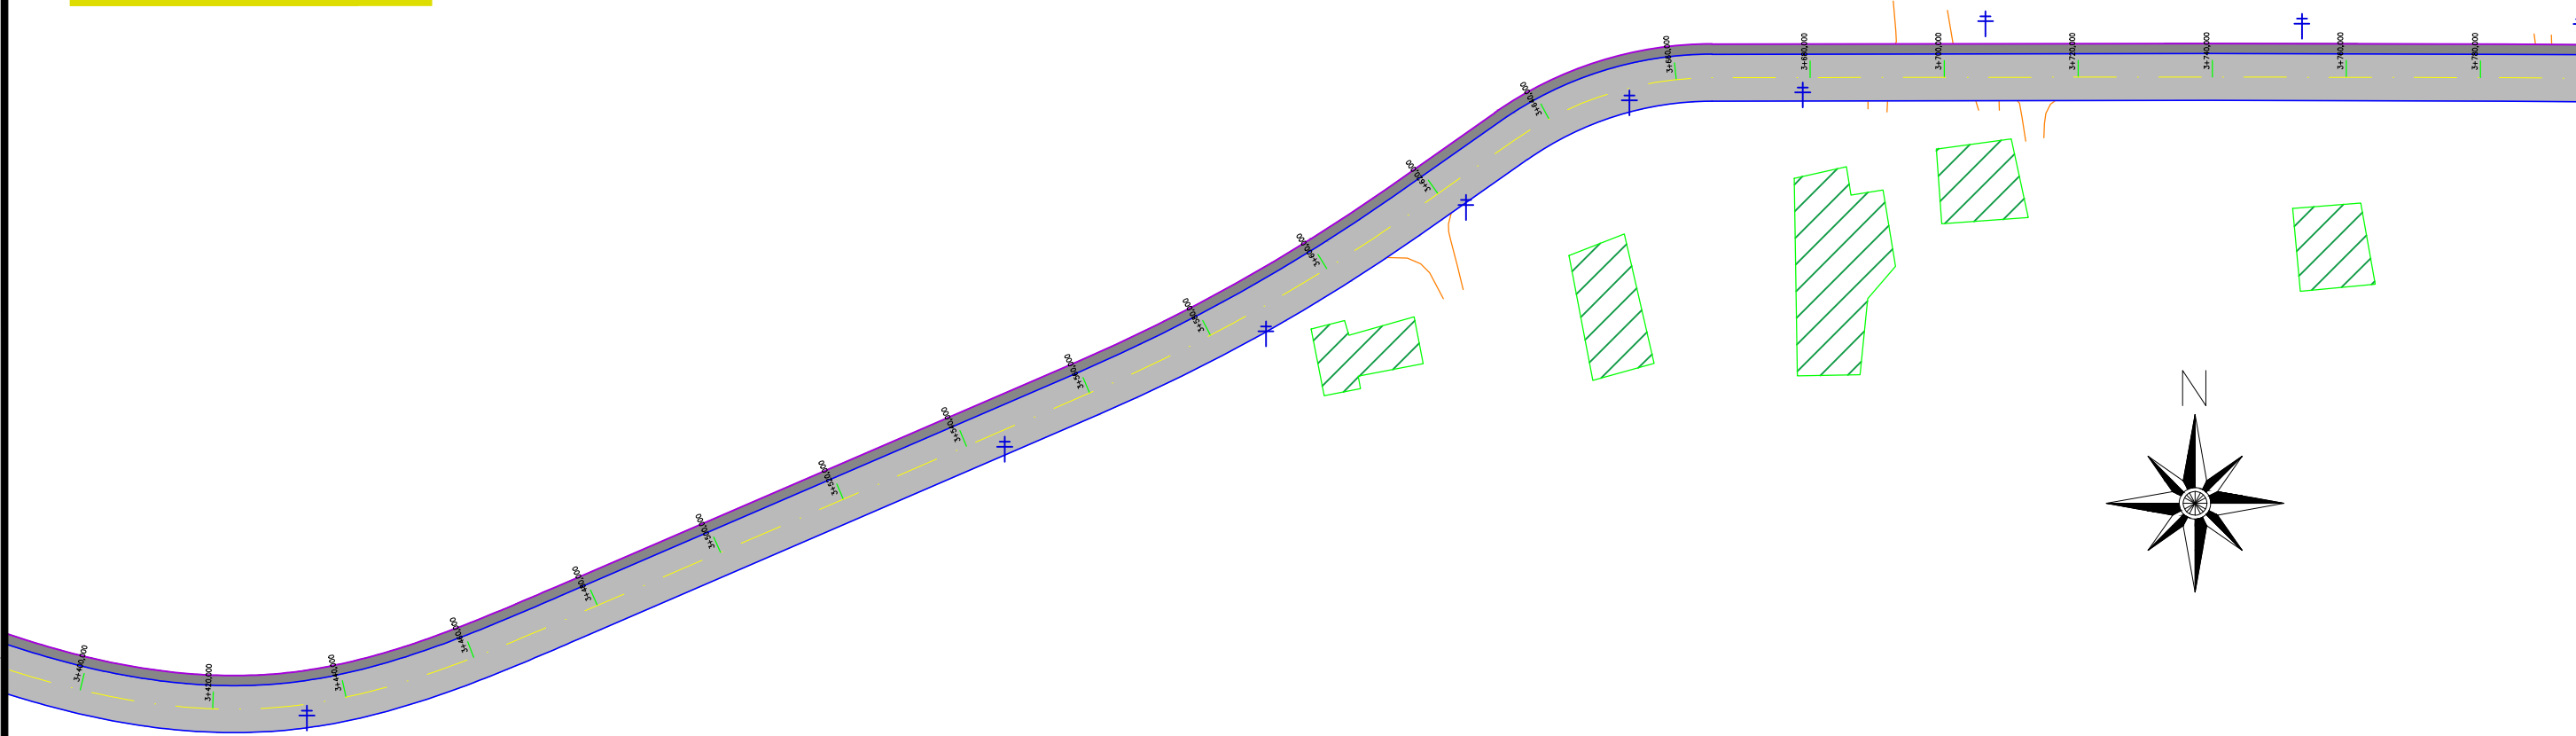

PLANTA GERAL - 08

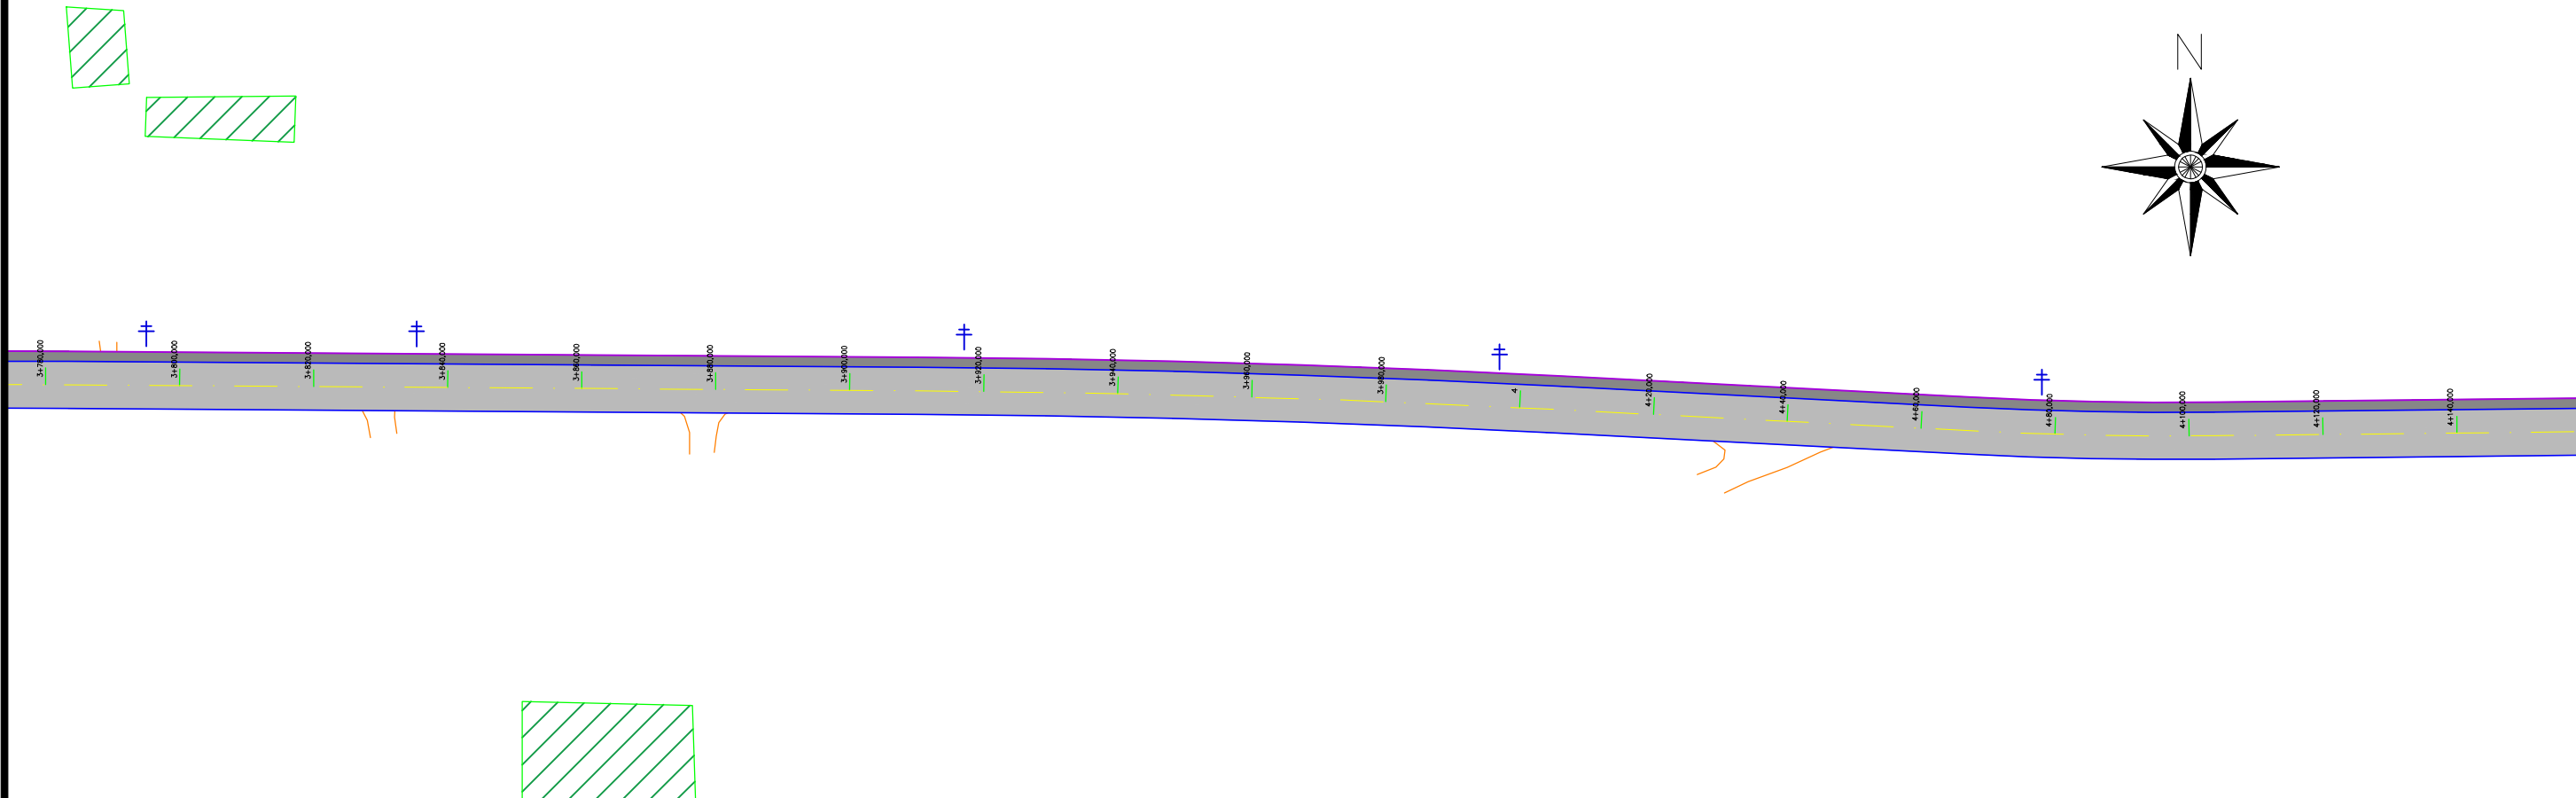


PLANTA GERAL - 09

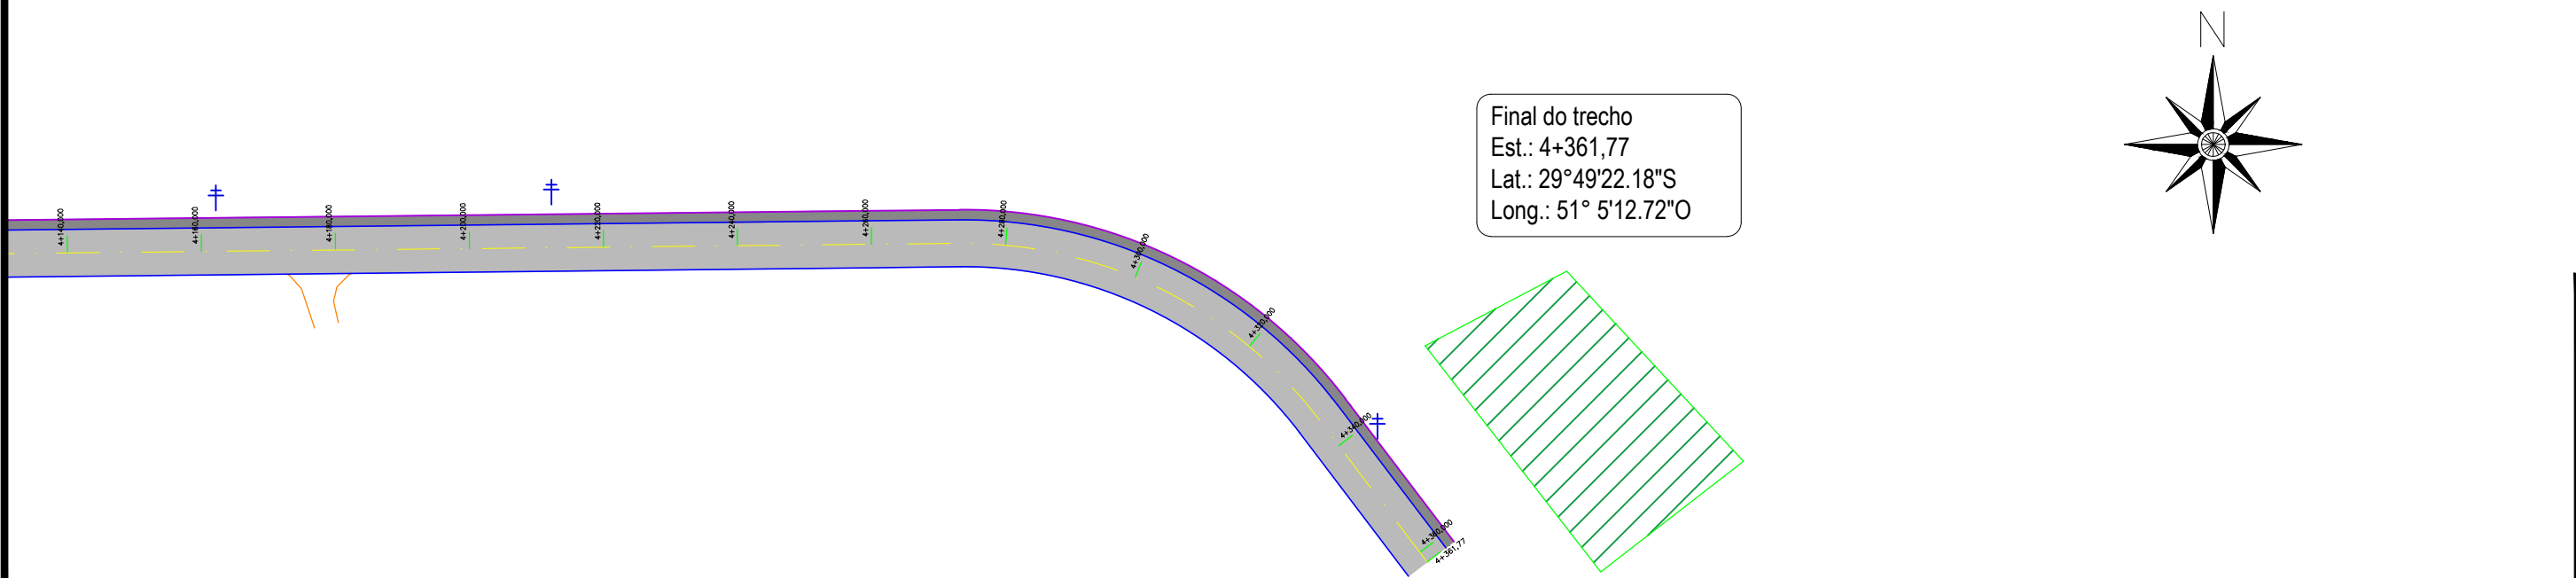


Final do trecho
Est.: 4+361,77
Lat.: 29° 49' 22.18"S
Long.: 51° 5' 12.72"O

LEGENDAS

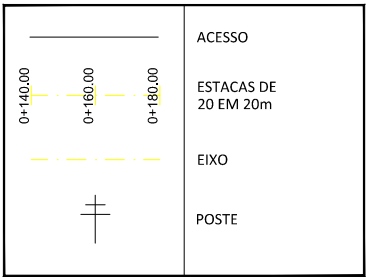

PROJETADO

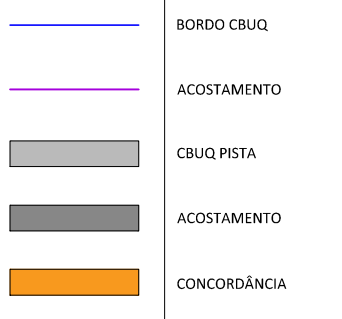


OBSERVAÇÕES:

- ESTAQUEAMENTO DE 20 EM 20m;
- DURANTE A OBRA PERMITIR ACESSO ÀS PROPRIEDADES;
- VER MEMORIAL DESCRITIVO DE PAVIMENTAÇÃO;
- VER RELAÇÃO DOS SERVIÇOS NO ORÇAMENTO;
- CONFERIR SERVIÇOS NO LOCAL E PROJETO.

QUANTITATIVOS:

PISTA (CBUQ)
Extensão = 3.221,77m
Largura (média) = 8,50m
Concordância = - 97,27m (Ponte)
Área (CBUQ) = 27.287,78m²

SEÇÃO TIPO
esc.: 1:100

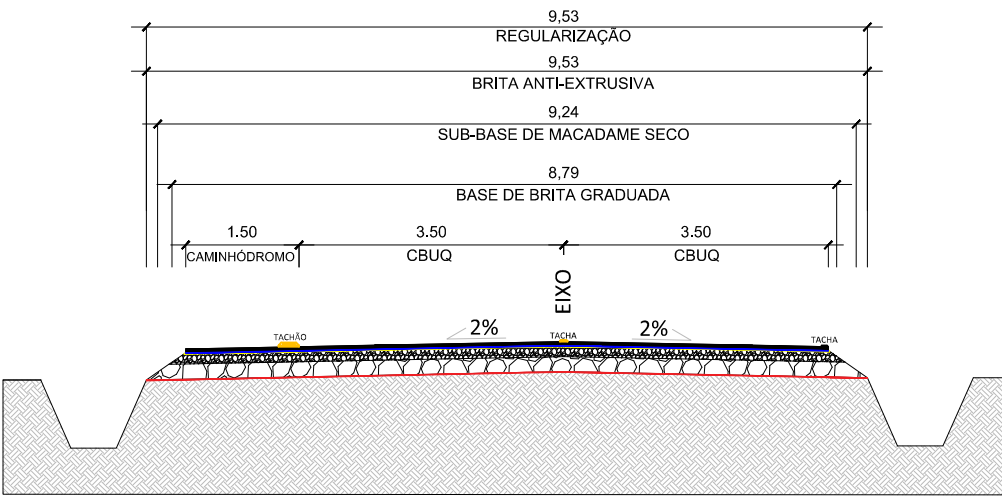

ESTRUTURA DA PISTA



TÍTULO: PROJETO DE PAVIMENTAÇÃO
PLANTA GERAL
Estaca 1+140 à 4+361,77

PRANCHA:
PA-1



CLIENTE: MUNICÍPIO DE
SAPUCAIA DO SUL

OBRA: Projeto de pavimentação asfáltica,
drenagem e sinalização
LOCAL: Avenida Justino Camboim
Sapucaia do Sul/RS

RESPONSÁVEL TÉCNICO:

Eng. Civil Zader Schmegel
CREA/RS 143.409

ÁREA TOTAL:

27.287,78m²

ESCALA:

1:1000

DATA:

AGO/2022