
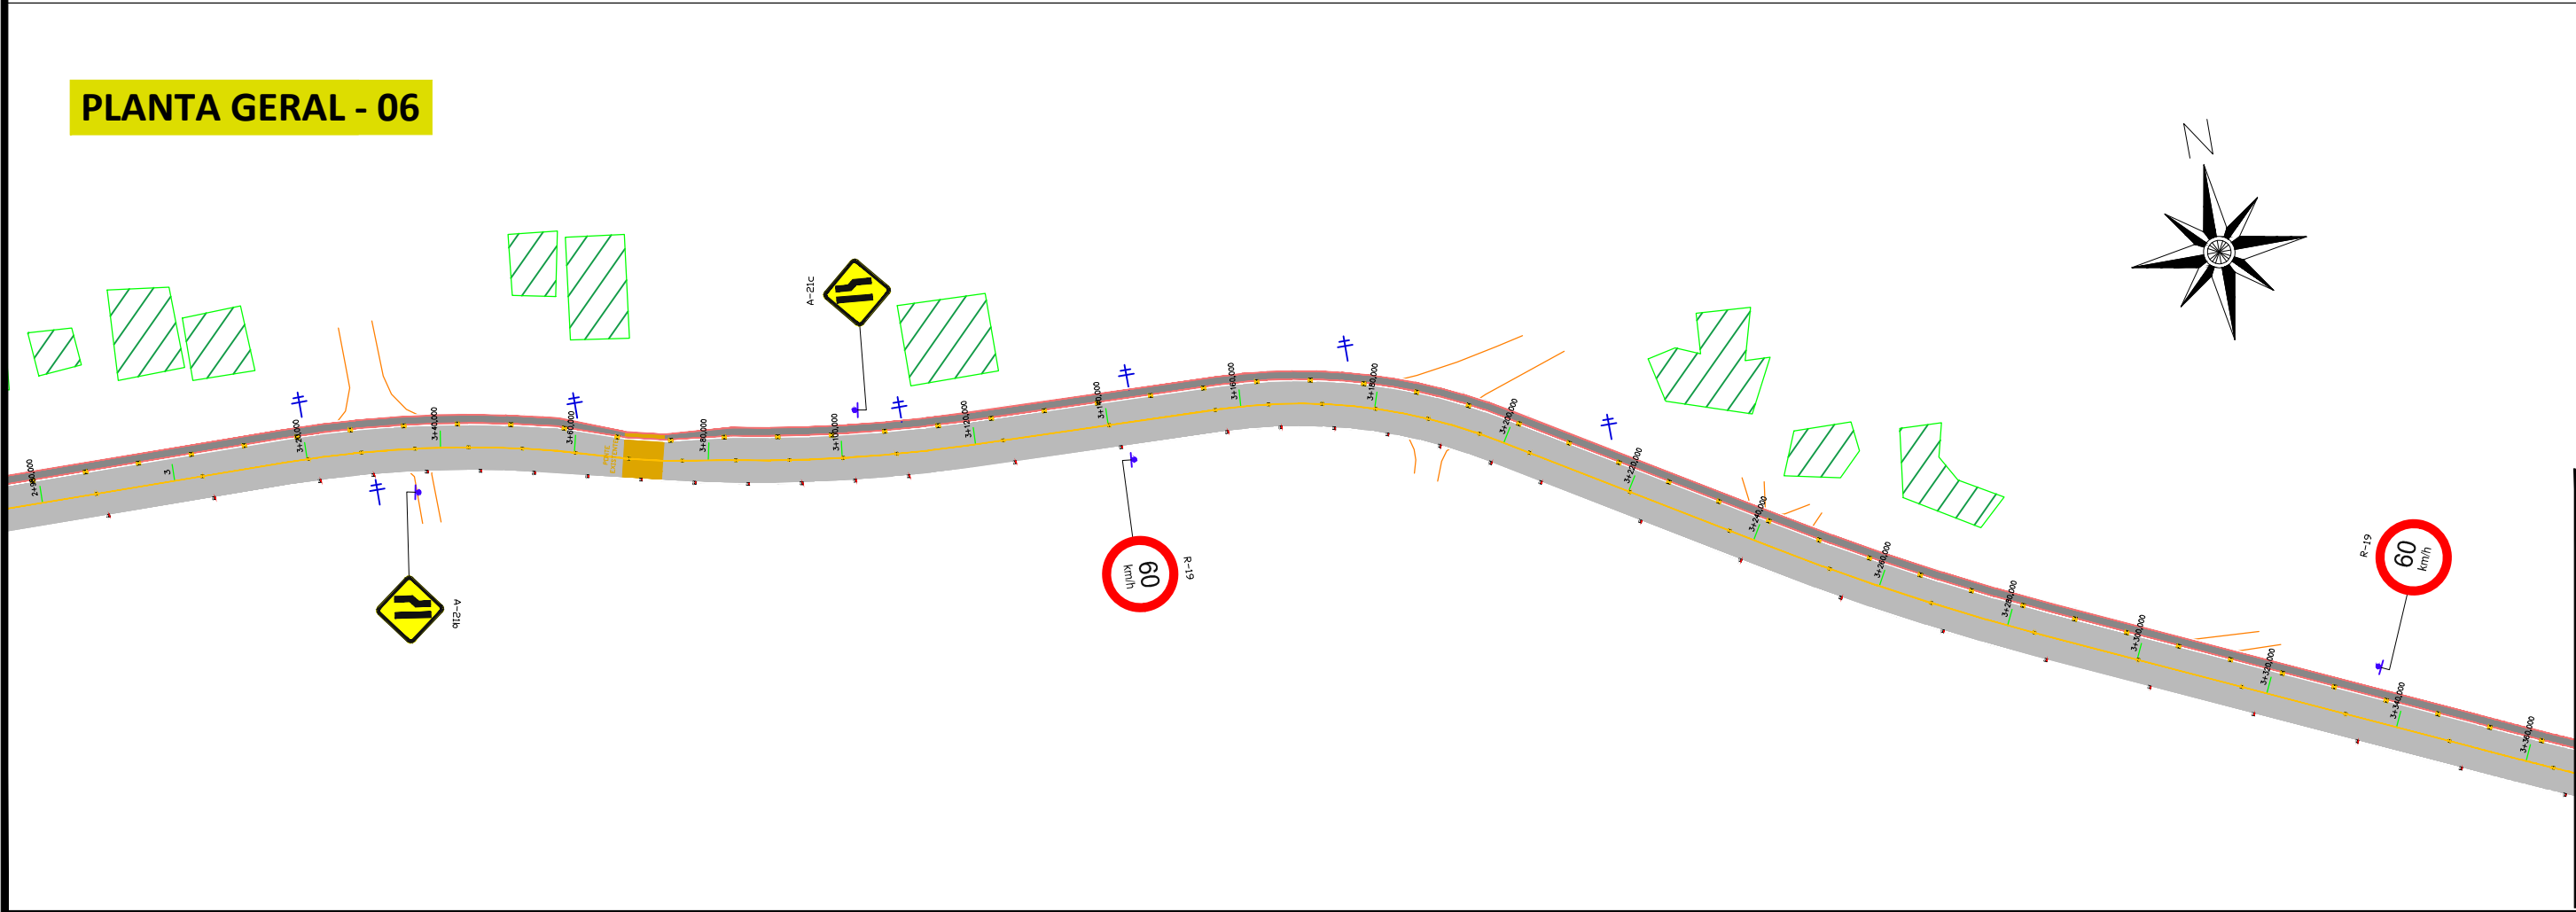
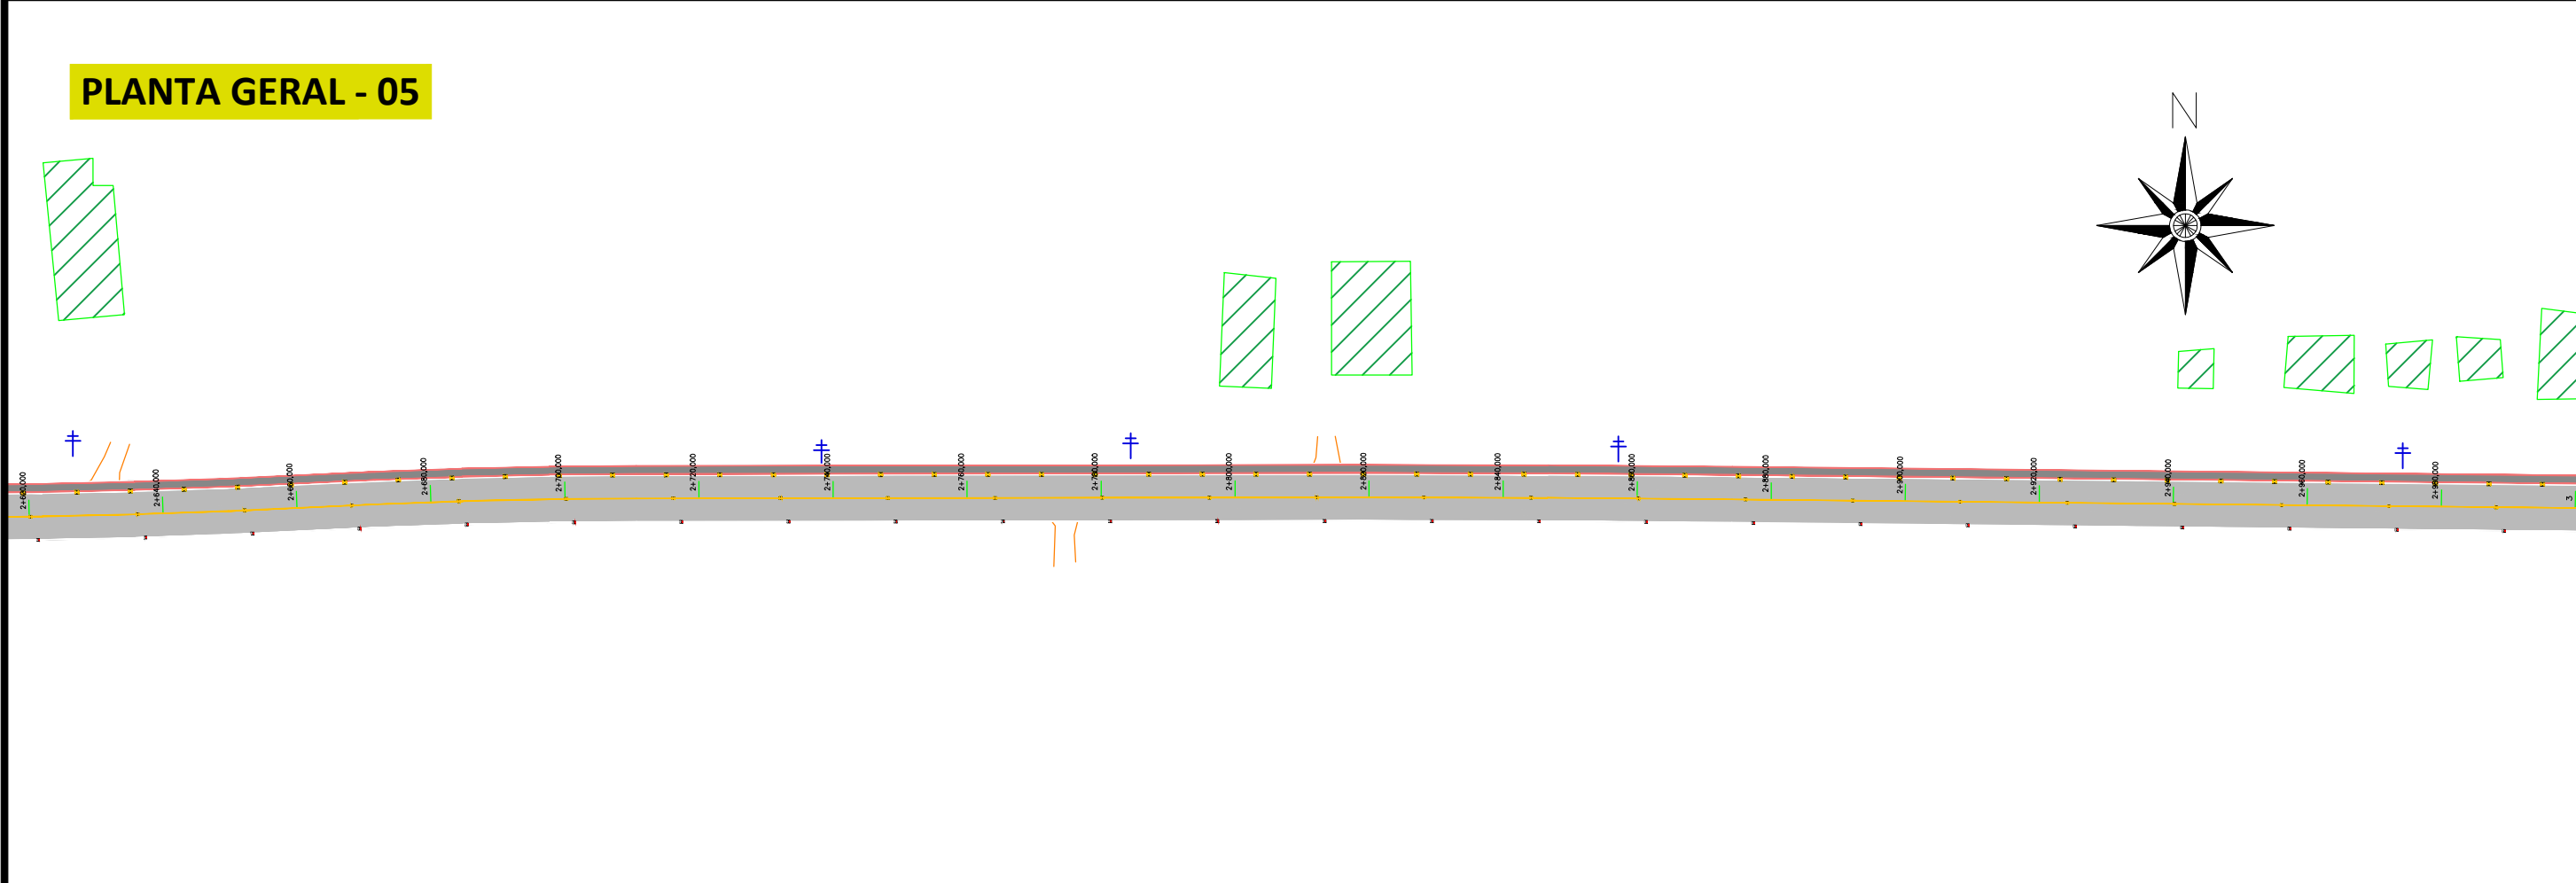


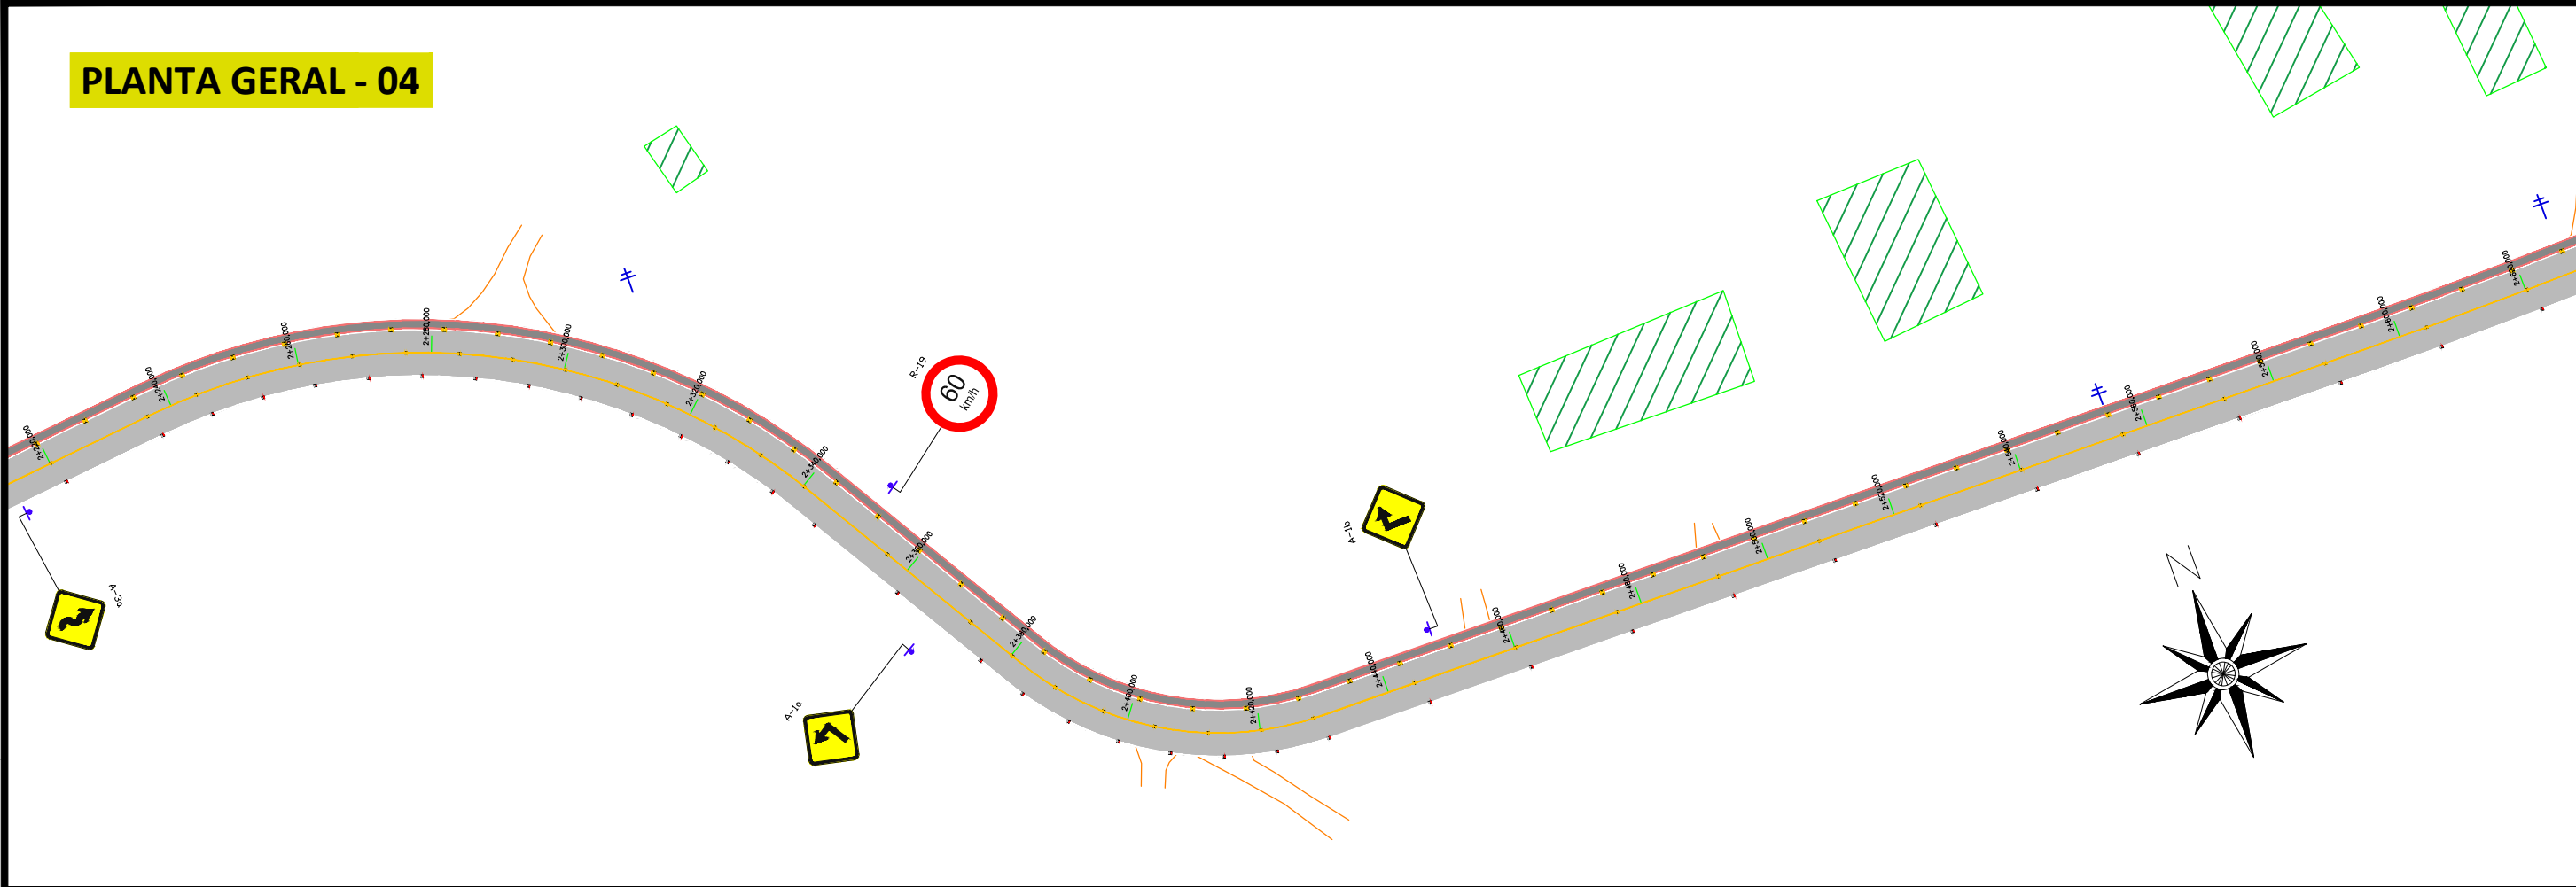

LEGENDAS

0+160.00	0+160.00	0+160.00	ACESSO
			ESTACAS DE 20 EM 20m
			EIXO
			POSTE

PROJETADO

	BORDO CBUQ
	ACOSTAMENTO
	LFO-1 (10cm)
	LBO (10cm)
	MCI (30cm)
	TACHA EIXO
	TACHA BORDO
	TACHÃO BORDO/CAMINHÓDROMO

OBSERVAÇÕES:

- ESTAQUEAMENTO DE 20 EM 20m;
- ITENS DE SINALIZAÇÃO CONFORME ABNT CONTRAN/DENATRAN;
- VER MEMORIAL DESCRITIVO DE SINALIZAÇÃO;
- VER RELAÇÃO DOS SERVIÇOS NO ORÇAMENTO;
- CONFERIR SERVIÇOS NO LOCAL E PROJETO.

QUANTITATIVOS:

SINALIZAÇÃO HORIZONTAL:

3.221,77	LINHA DE DIVISÃO DE FLUXOS OPOSTOS (LFO-1), AMARELA COM 10cm
3.221,77m	LINHA DE BORDO (LBO), BRANCA COM 10cm
6.454,55m	MARCAÇÃO DE CAMINHÓDROMO AO LONGO DA VIA (MCI) BRANCA COM 20cm
6.454,55m	MARCAÇÃO DE CAMINHÓDROMO AO LONGO DA VIA (MCI) VERMELHA COM 10cm

SINALIZAÇÃO VERTICAL:

02un	PLACA DE REGULAMENTAÇÃO (R-7)
08un	PLACA DE REGULAMENTAÇÃO (R-19)
01un	PLACA DE ADVERTÊNCIA (A-1a)
01un	PLACA DE ADVERTÊNCIA (A-1b)
02un	PLACA DE ADVERTÊNCIA (A-2a)
03un	PLACA DE ADVERTÊNCIA (A-2b)
01un	PLACA DE ADVERTÊNCIA (A-3a)
01un	PLACA DE ADVERTÊNCIA (A-21a)
01un	PLACA DE ADVERTÊNCIA (A-21b)

SINALIZAÇÃO ÓPTICA:

253un	TACHA AMARELA BIDIRECIONAL NO EIXO, A CADA 8,00m NOS TRECHOS EM CURVA E A CADA 16,00m NOS TRECHOS EM TANGENTE (elementos refletivos amarelo)
253un	TACHA BRANCA BIDIRECIONAL NOS BORDOS, A CADA 8,00m NOS TRECHOS EM CURVA E A CADA 16,00m NOS TRECHOS EM TANGENTE (elementos refletivos branco e vermelho)
404un	TACHÃO AMARELO BIDIRECIONAL NO EIXO, A CADA 8,00m AO LONGO DA MCI INTERNA À PISTA (elementos refletivos amarelo)

	TÍTULO: PROJETO DE SINALIZAÇÃO PLANTA GERAL Estaca 1+140 à 4+361,77	PRANCHA: SI-2
CLIENTE: MUNICÍPIO DE SAPUCAIA DO SUL	OBRA: Projeto de pavimentação asfáltica, drenagem e sinalização	
	LOCAL: Avenida Justino Camboim Sapucaia do Sul/RS	
RESPONSÁVEL TÉCNICO: Eng. Civil Zader Schmegel CREA/RS 143.409	ÁREA TOTAL: 27.287,78m²	ESCALA: 1:1000 DATA: AGO/2022