
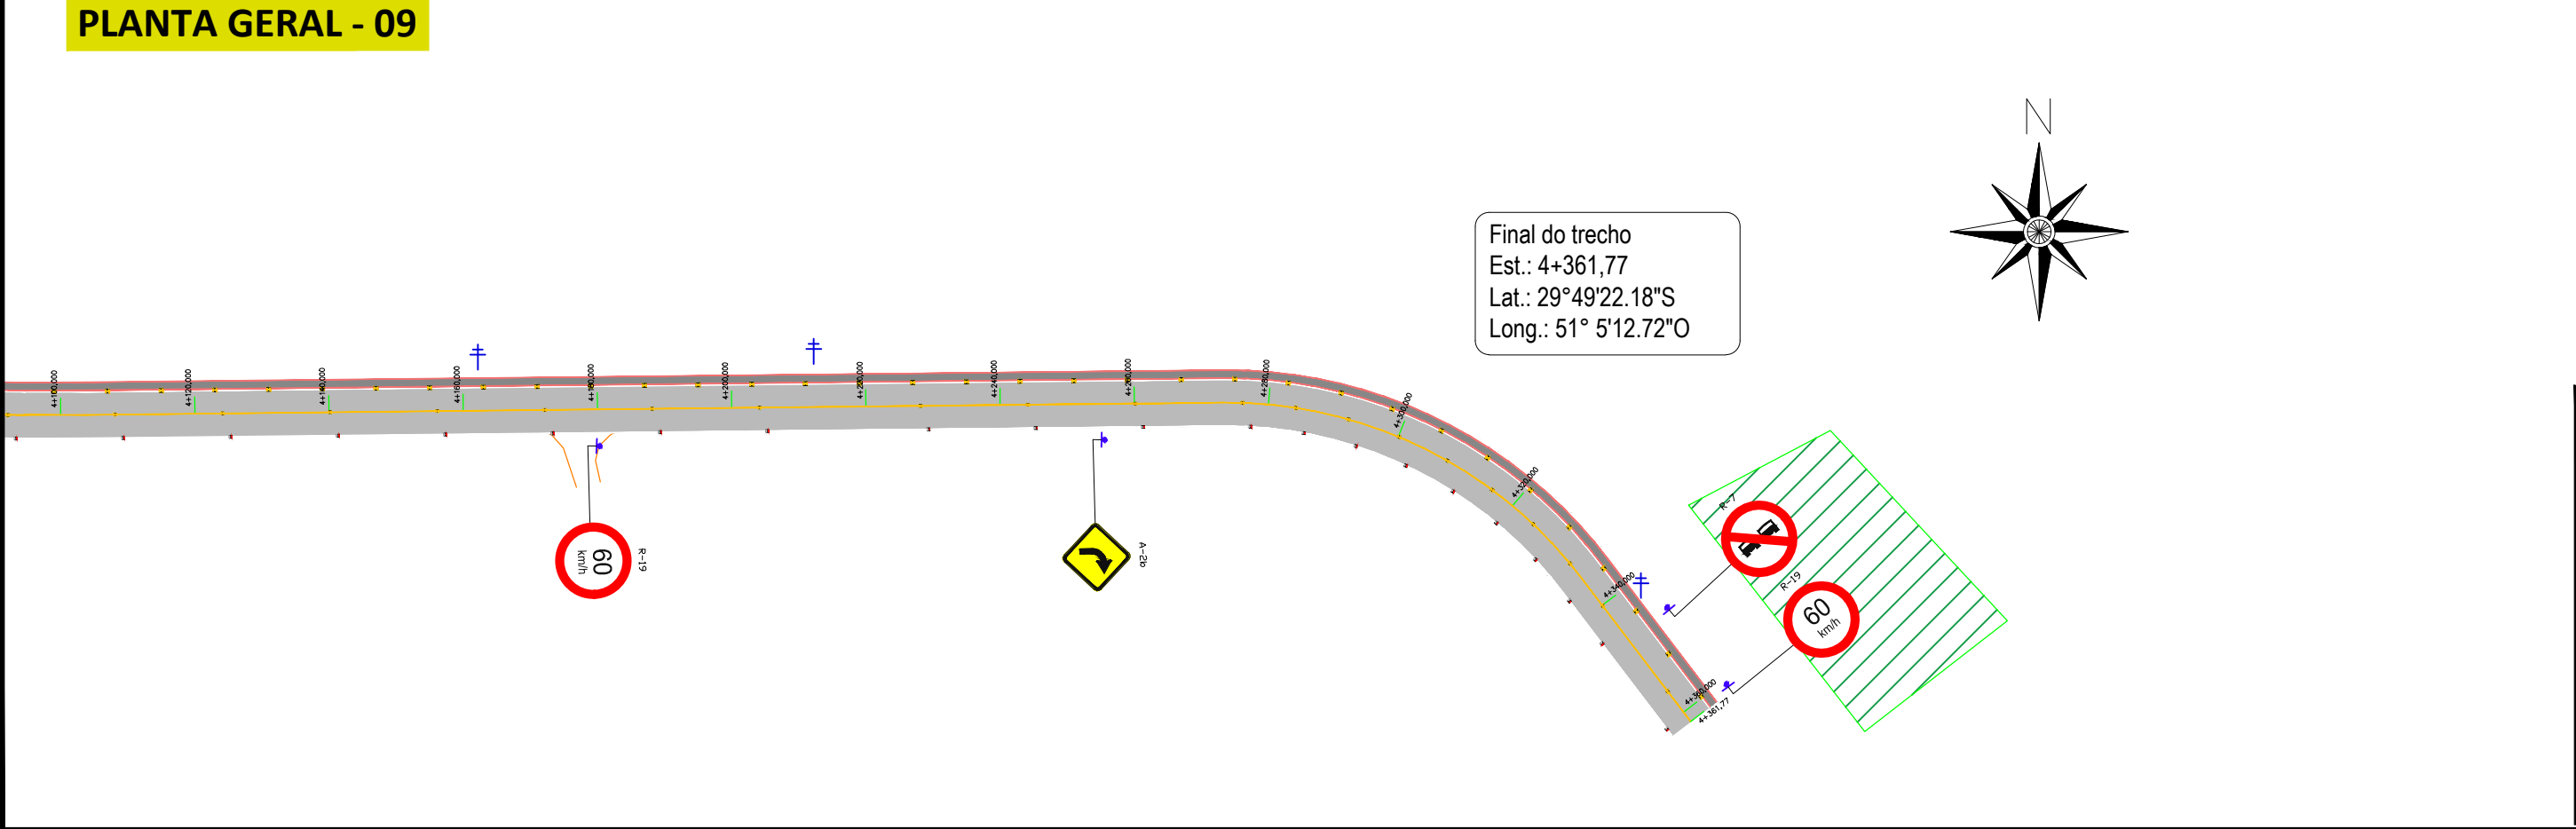
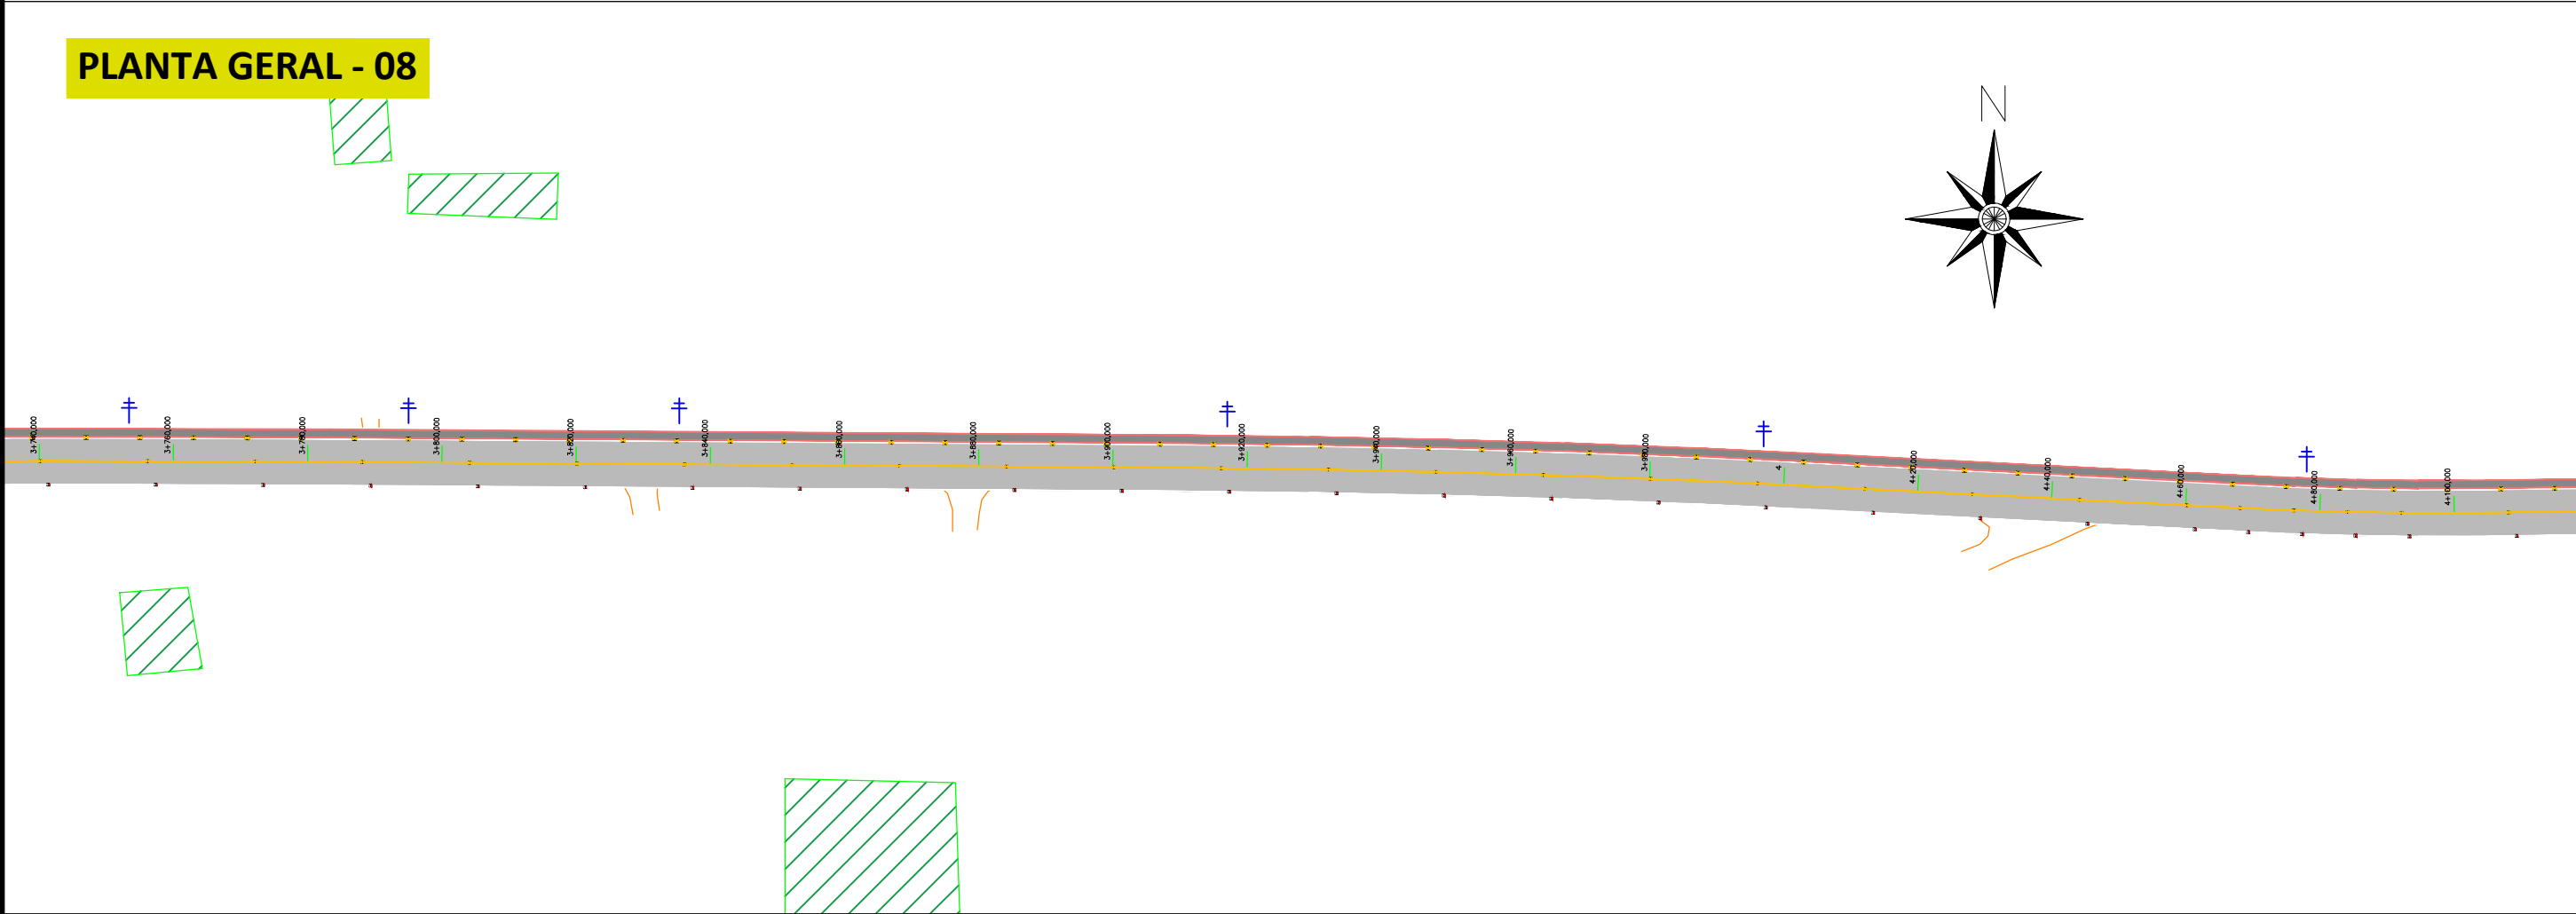


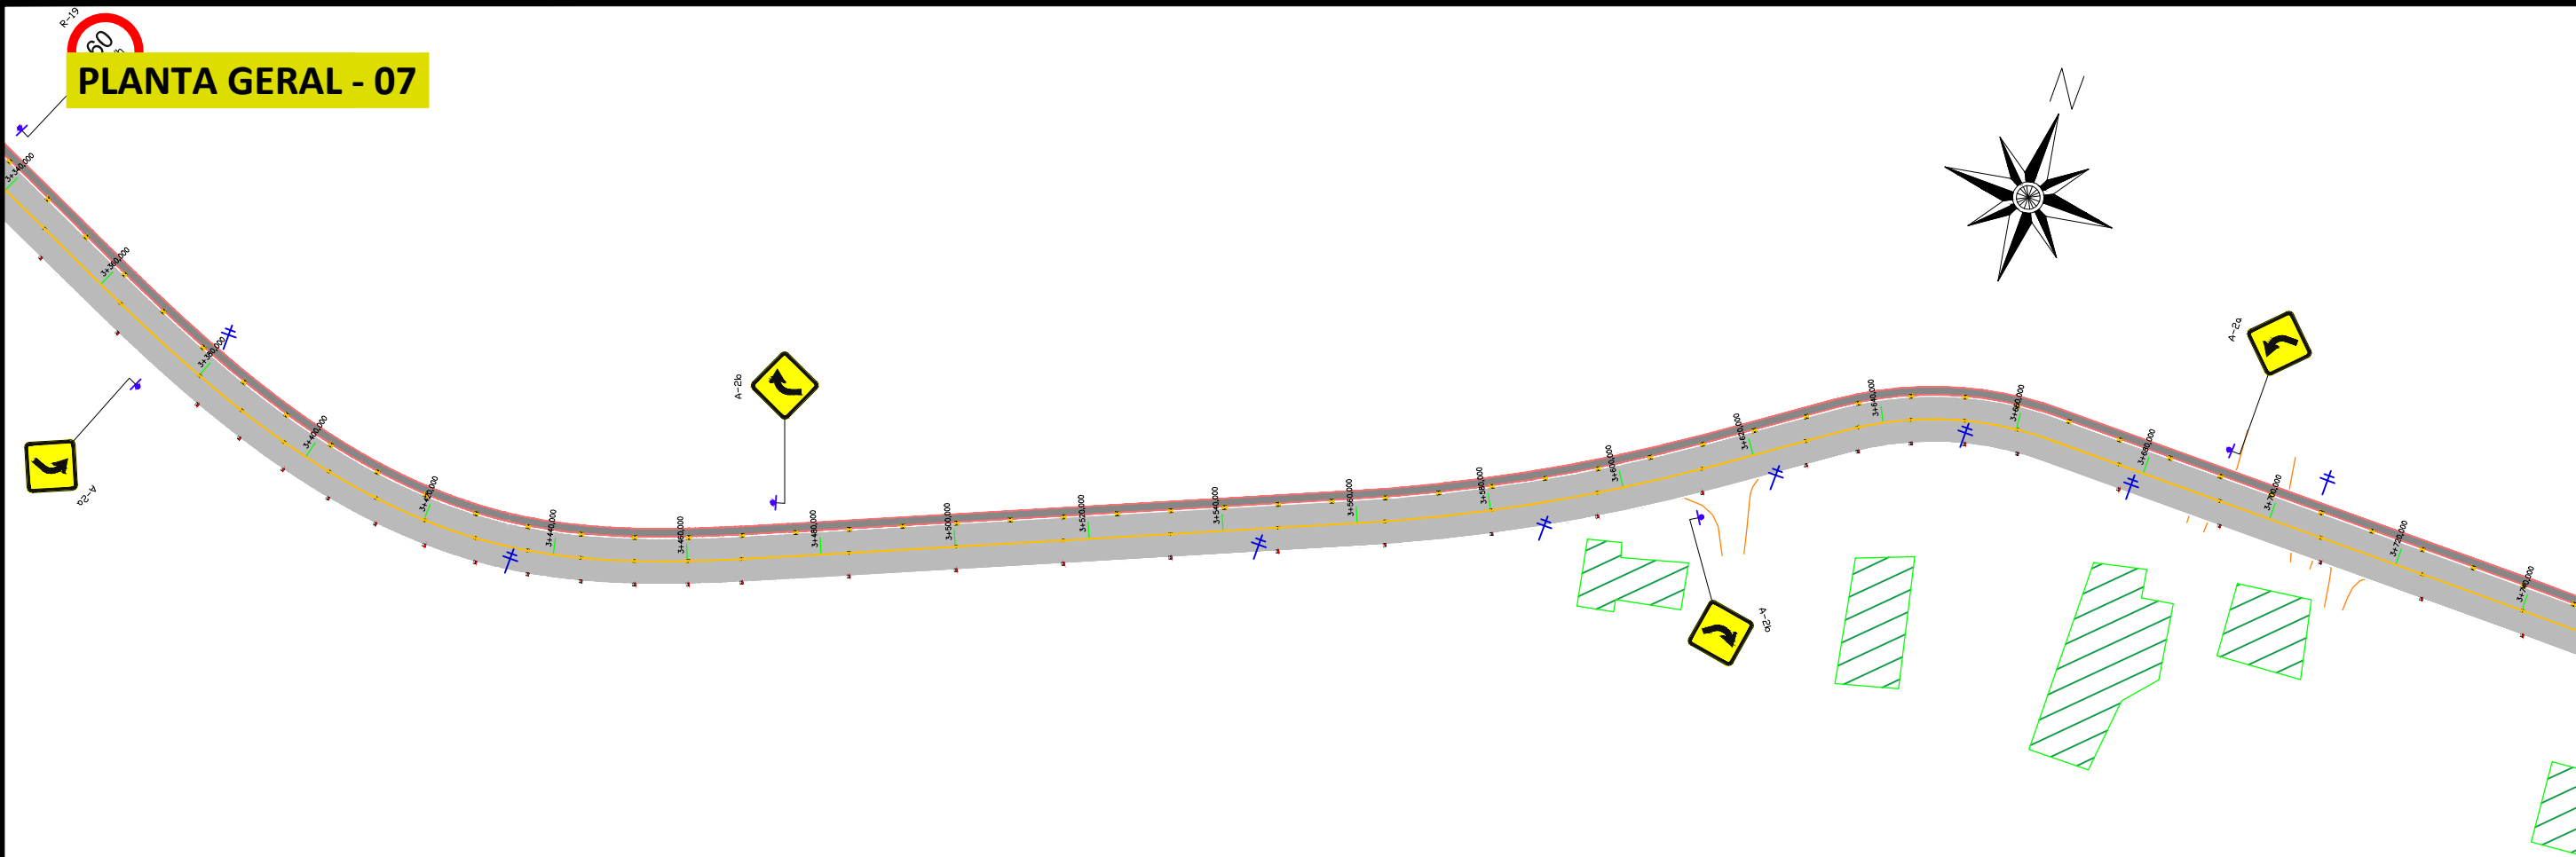

LEGENDAS	
	ACESSO
	ESTACAS DE 20 EM 20m
	EIXO
	POSTE

PROJETADO	
	BORDO CBUQ
	ACOSTAMENTO
	LFO-1 (10cm)
	LBO (10cm)
	MCI (30cm)
	TACHA EIXO
	TACHA BORDO
	TACHÃO BORDO/CAMINHÓDROMO

OBSERVAÇÕES:

- ESTAQUEAMENTO DE 20 EM 20m;
- ITENS DE SINALIZAÇÃO CONFORME ABNT CONTRAN/DENATRAN;
- VER MEMORIAL DESCRITIVO DE SINALIZAÇÃO;
- VER RELAÇÃO DOS SERVIÇOS NO ORÇAMENTO;
- CONFERIR SERVIÇOS NO LOCAL E PROJETO.

QUANTITATIVOS:

SINALIZAÇÃO HORIZONTAL:

3.221,77		LINHA DE DIVISÃO DE FLUXOS OPOSTOS (LFO-1), AMARELA COM 10cm
3.221,77m		LINHA DE BORDO (LBO), BRANCA COM 10cm
6.454,55m		MARCAÇÃO DE CAMINHÓDROMO AO LONGO DA VIA (MCI) BRANCA COM 20cm
6.454,55m		MARCAÇÃO DE CAMINHÓDROMO AO LONGO DA VIA (MCI) VERMELHA COM 10cm

SINALIZAÇÃO VERTICAL:

02un		PLACA DE REGULAMENTAÇÃO (R-7)
08un		PLACA DE REGULAMENTAÇÃO (R-19)
01un		PLACA DE ADVERTÊNCIA (A-1a)
01un		PLACA DE ADVERTÊNCIA (A-1b)
02un		PLACA DE ADVERTÊNCIA (A-2a)
03un		PLACA DE ADVERTÊNCIA (A-2b)
01un		PLACA DE ADVERTÊNCIA (A-3a)
01un		PLACA DE ADVERTÊNCIA (A-21a)
01un		PLACA DE ADVERTÊNCIA (A-21b)

SINALIZAÇÃO ÓPTICA:

253un		TACHA AMARELA BIDIRECIONAL NO EIXO, A CADA 8,00m NOS TRECHOS EM CURVA E A CADA 16,00m NOS TRECHOS EM TANGENTE (elementos refletivos amarelo)
253un		TACHA BRANCA BIDIRECIONAL NOS BORDOS, A CADA 8,00m NOS TRECHOS EM CURVA E A CADA 16,00m NOS TRECHOS EM TANGENTE (elementos refletivos branco e vermelho)
404un		TACHÃO AMARELO BIDIRECIONAL NO EIXO, A CADA 8,00m AO LONGO DA MCI INTERNA À PISTA (elementos refletivos amarelo)

	TÍTULO:	PROJETO DE SINALIZAÇÃO PLANTA GERAL Estaca 1+140 à 4+361,77		PRANCHA:	SI-3
	CLIENTE:	MUNICÍPIO DE SAPUCAIA DO SUL	OBRA:	Projeto de pavimentação asfáltica, drenagem e sinalização	
RESPONSÁVEL TÉCNICO:	LOCAL:	Avenida Justino Camboim Sapucaia do Sul/RS		ÁREA TOTAL:	27.287,78m²
	DATA:	AGO/2022		ESCALA:	1:1000
Eng. Civil Zader Schmegel CREA/RS 143.409					