



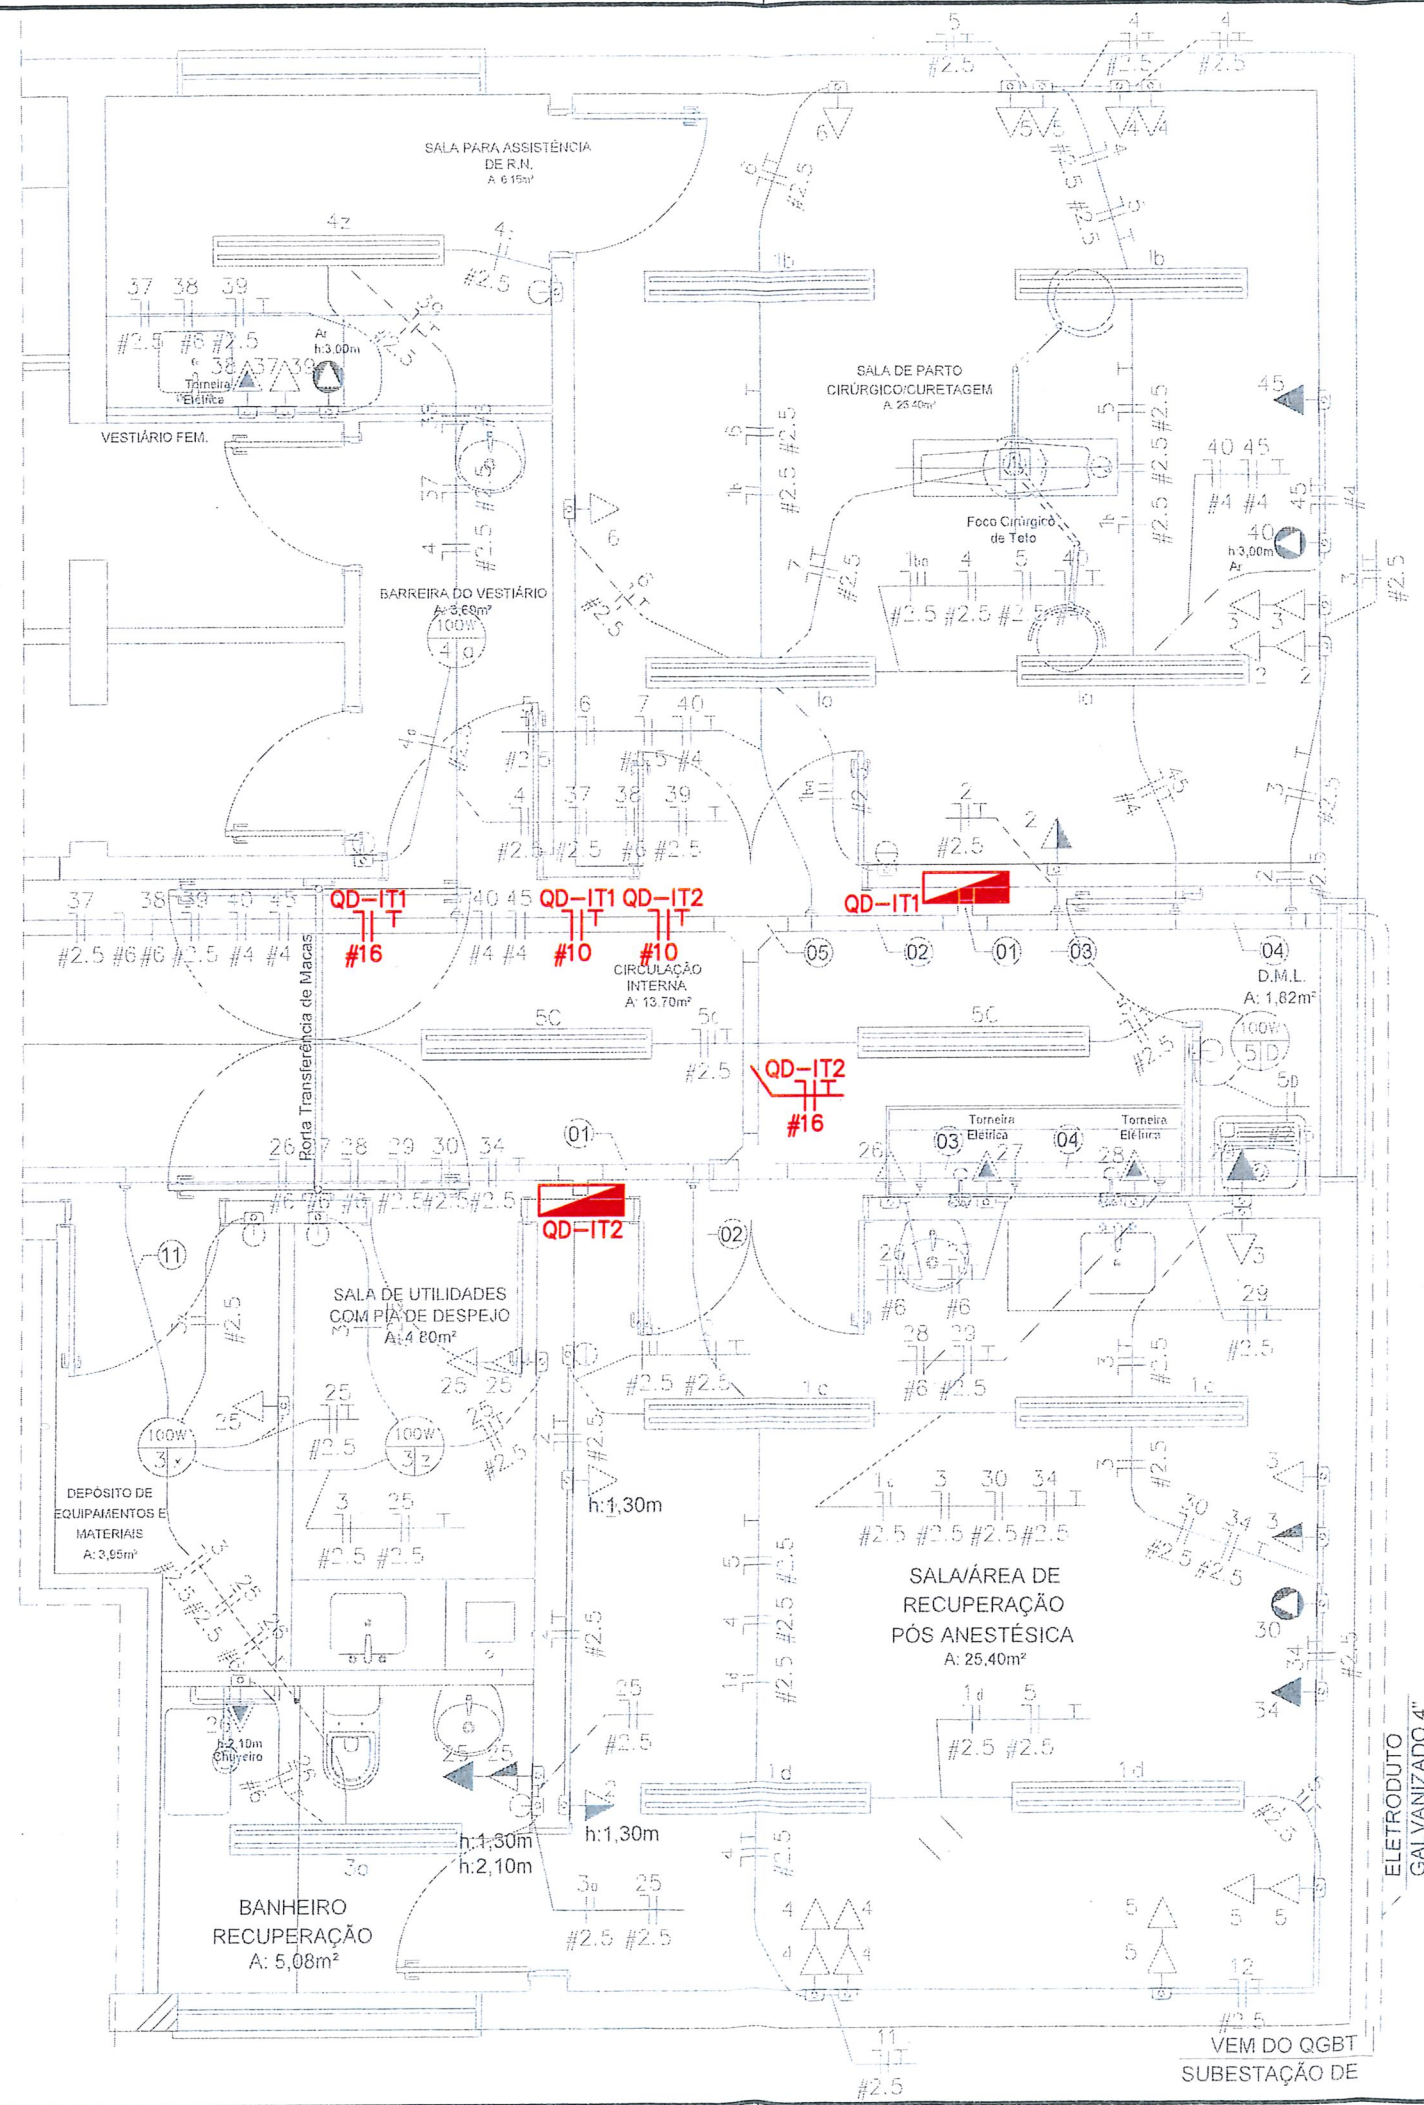


LEGENDA:

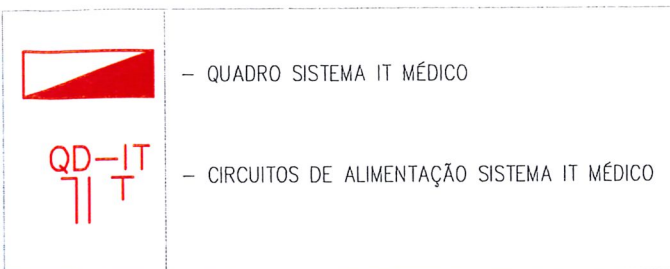


Notas:

- 1) Os quadros (QD-IT1 e QD-IT2) do Sistema IT Médico deverão ser instalados no Centro Obstétrico do HMGV, conforme planta de localização.
- 2) O projeto elétrico do Centro Obstétrico, incluindo as instalações de tomadas referente à rede elétrica do Sistema IT Médico, foi realizado por empresa executante da obra do Centro Obstétrico.
- 3) Os cabos de alimentação dos quadros do Sistema IT Médico serão instalados na obra de Reforma do Centro Obstétrico.
- 4) Os cabos e tomadas dos circuitos terminais das salas onde o Sistema IT Médico irá atender, serão instalados na obra de Reforma do Centro Obstétrico.

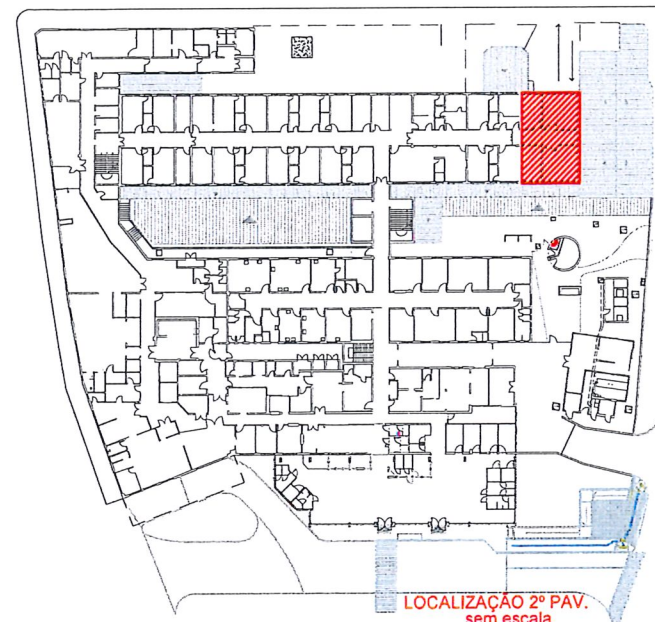

03	REVISÃO GERAL	03/2022	A.R.CORRALES
01	REVISÃO GERAL	03/2021	A.R.CORRALES
00	EMISSION INICIAL	09/2019	A.R.CORRALES
REV.	DESCRIÇÃO	DATA	PROJETISTA

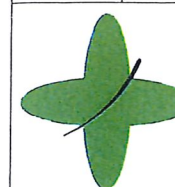

FUNDAÇÃO HOSPITALAR GETÚLIO VARGAS
UNIDADE: Hospital Municipal Getúlio Vargas
ENDEREÇO: R. Pinheiro Machado, 331 - Diel - Sapucaia do Sul - RS
FONE: (51) 3451.8200 R.115

DIRETOR GERAL:	CONTEÚDO: PROJETO ELÉTRICO SUBESTAÇÃO 300kVA - 2º PAV. LOCALIZAÇÃO DE SISTEMA IT - PLANTA ALTA REFORMA		
RESPONSÁVEL TÉCNICO:	DESENHO: A.R.CORRALES		
	ESCALA (m): 1/100	ÁREA (m²): -	PRANCHA IE06