




FACHADA BEIRA CAMPOS

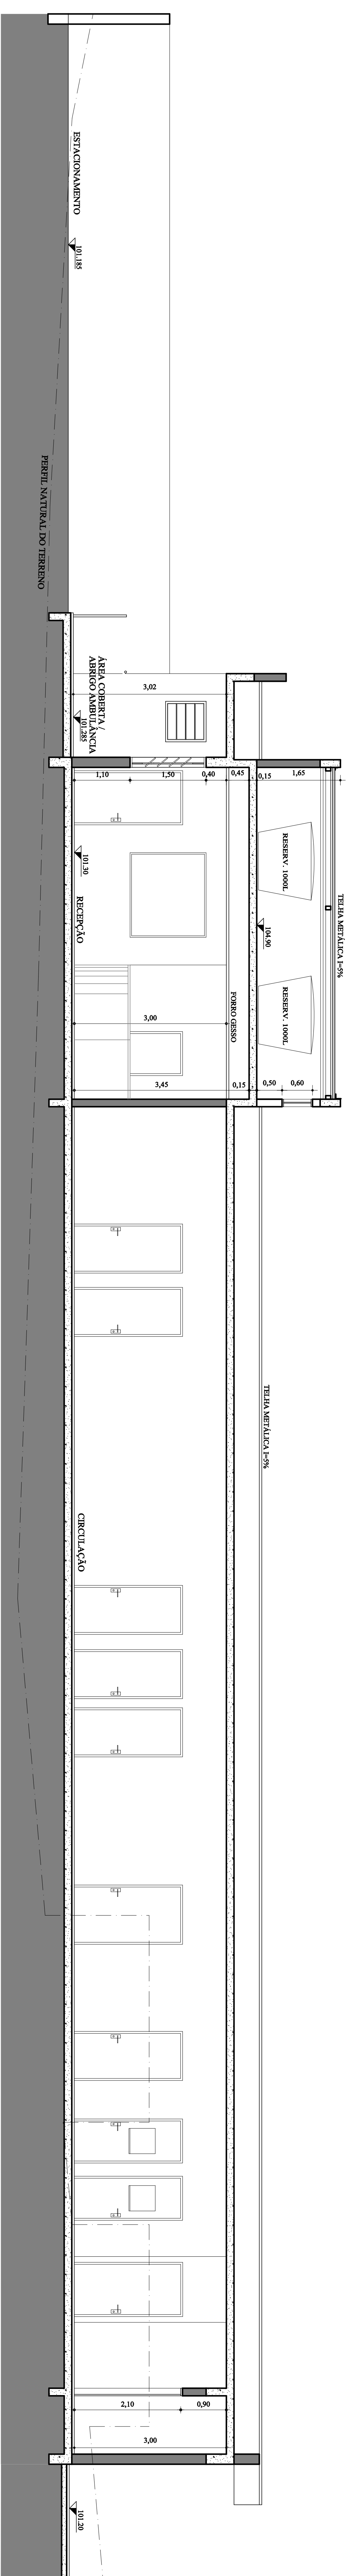

CORTE A

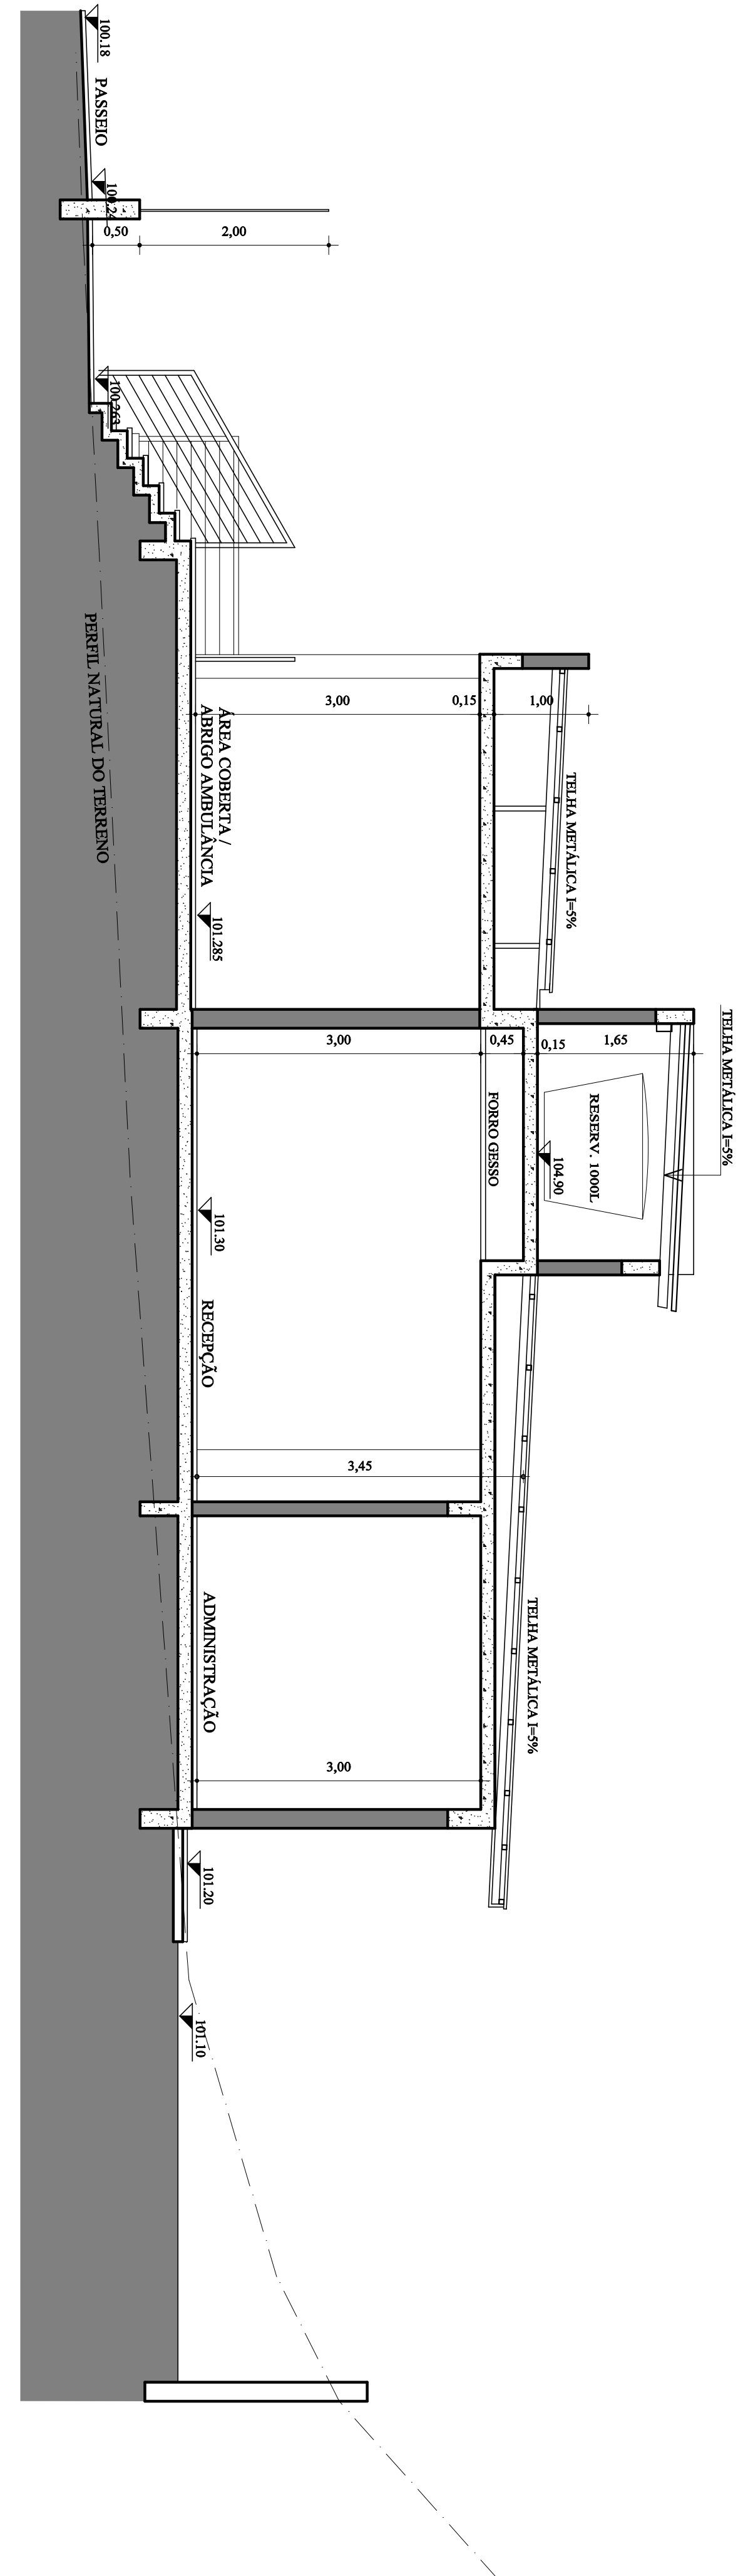

CORTE B

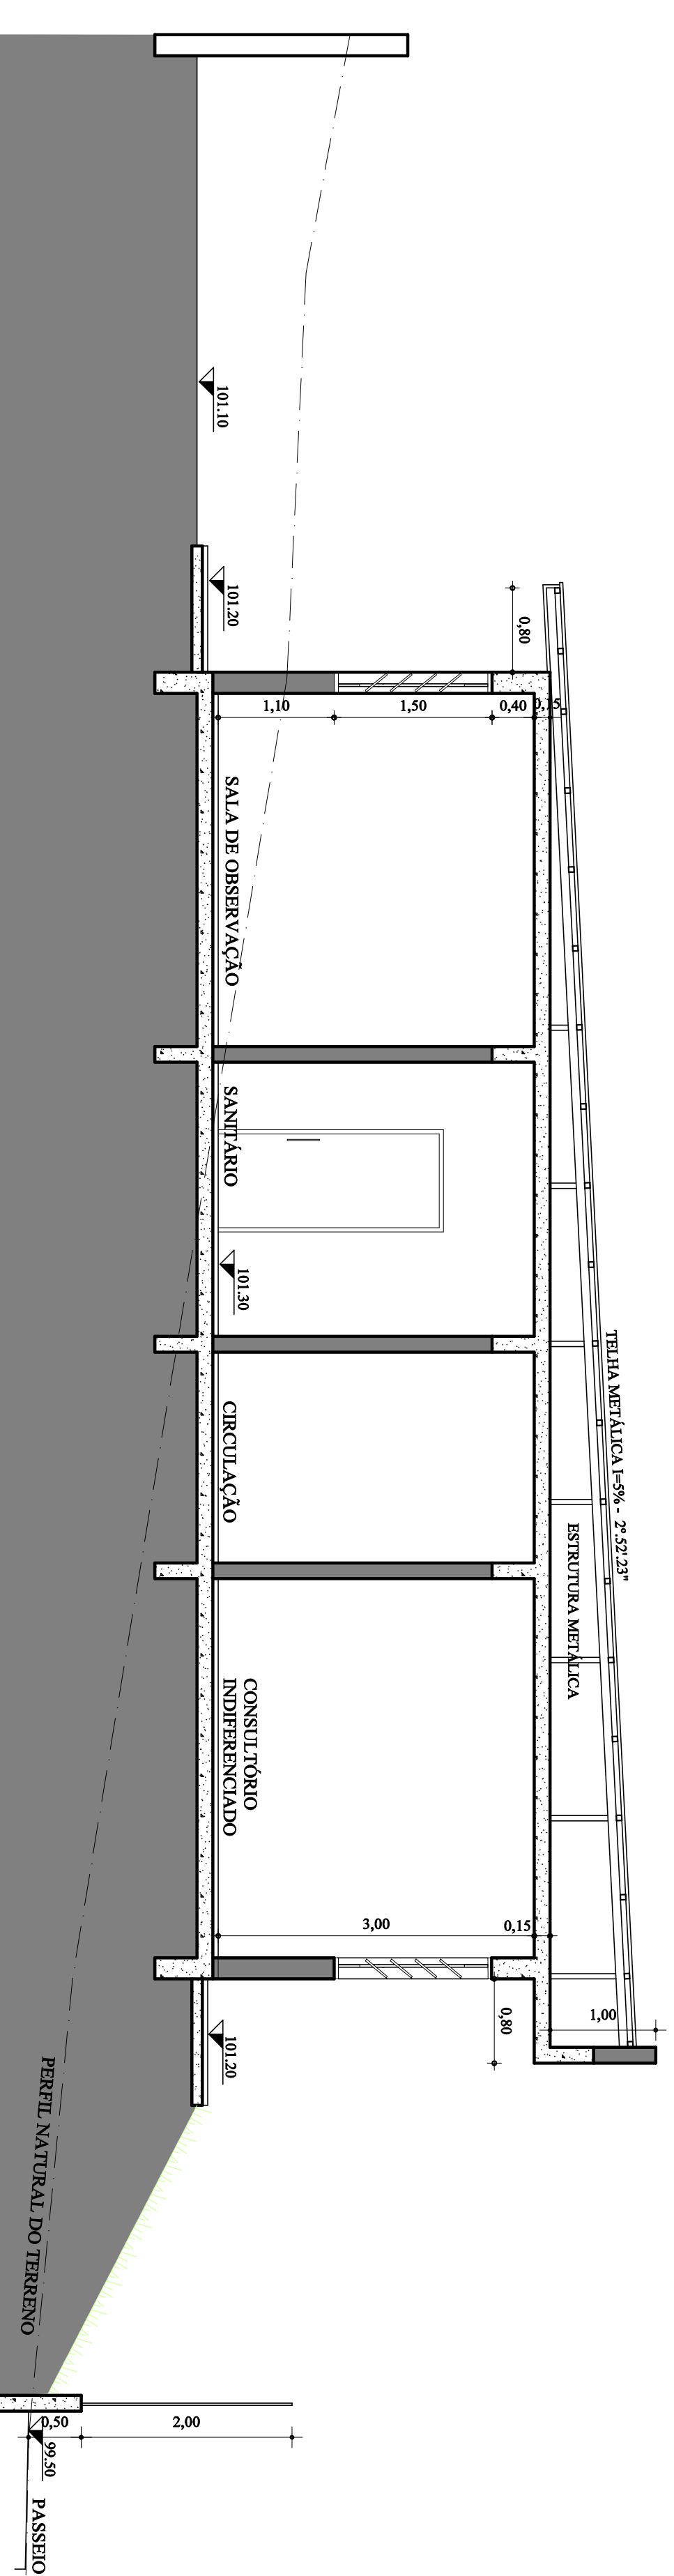

CORTE C

		Secretaria de Planejamento Urbano Departamento de Projetos	
PLANEJAMENTO		BERNARDETE KONZEN Secretária de Urbanismo	
Projeto de Urbanismo			
USO OSWALDO CRUZ			
Endereço: Rua Beira Campos - Bairro Vargas - Dependência do SUI			
CONTEÚDO: CORTES E FACHADA	DATA: Novembro de 2018	ESCALA: 1:50	FOLHA: A03
TÍTULO: USOS OSWALDO CRUZ		AUTORIA: ARLENO DA SILVA	
PROJETO: LUIS RODRIGUEZ LINK		COORDENADOR: BERNARDETE KONZEN	
LOCAL: Rua Beira Campos - Bairro Vargas - Dependência do SUI			
DATA: Novembro de 2018			
ESCALA: 1:50			
A03			