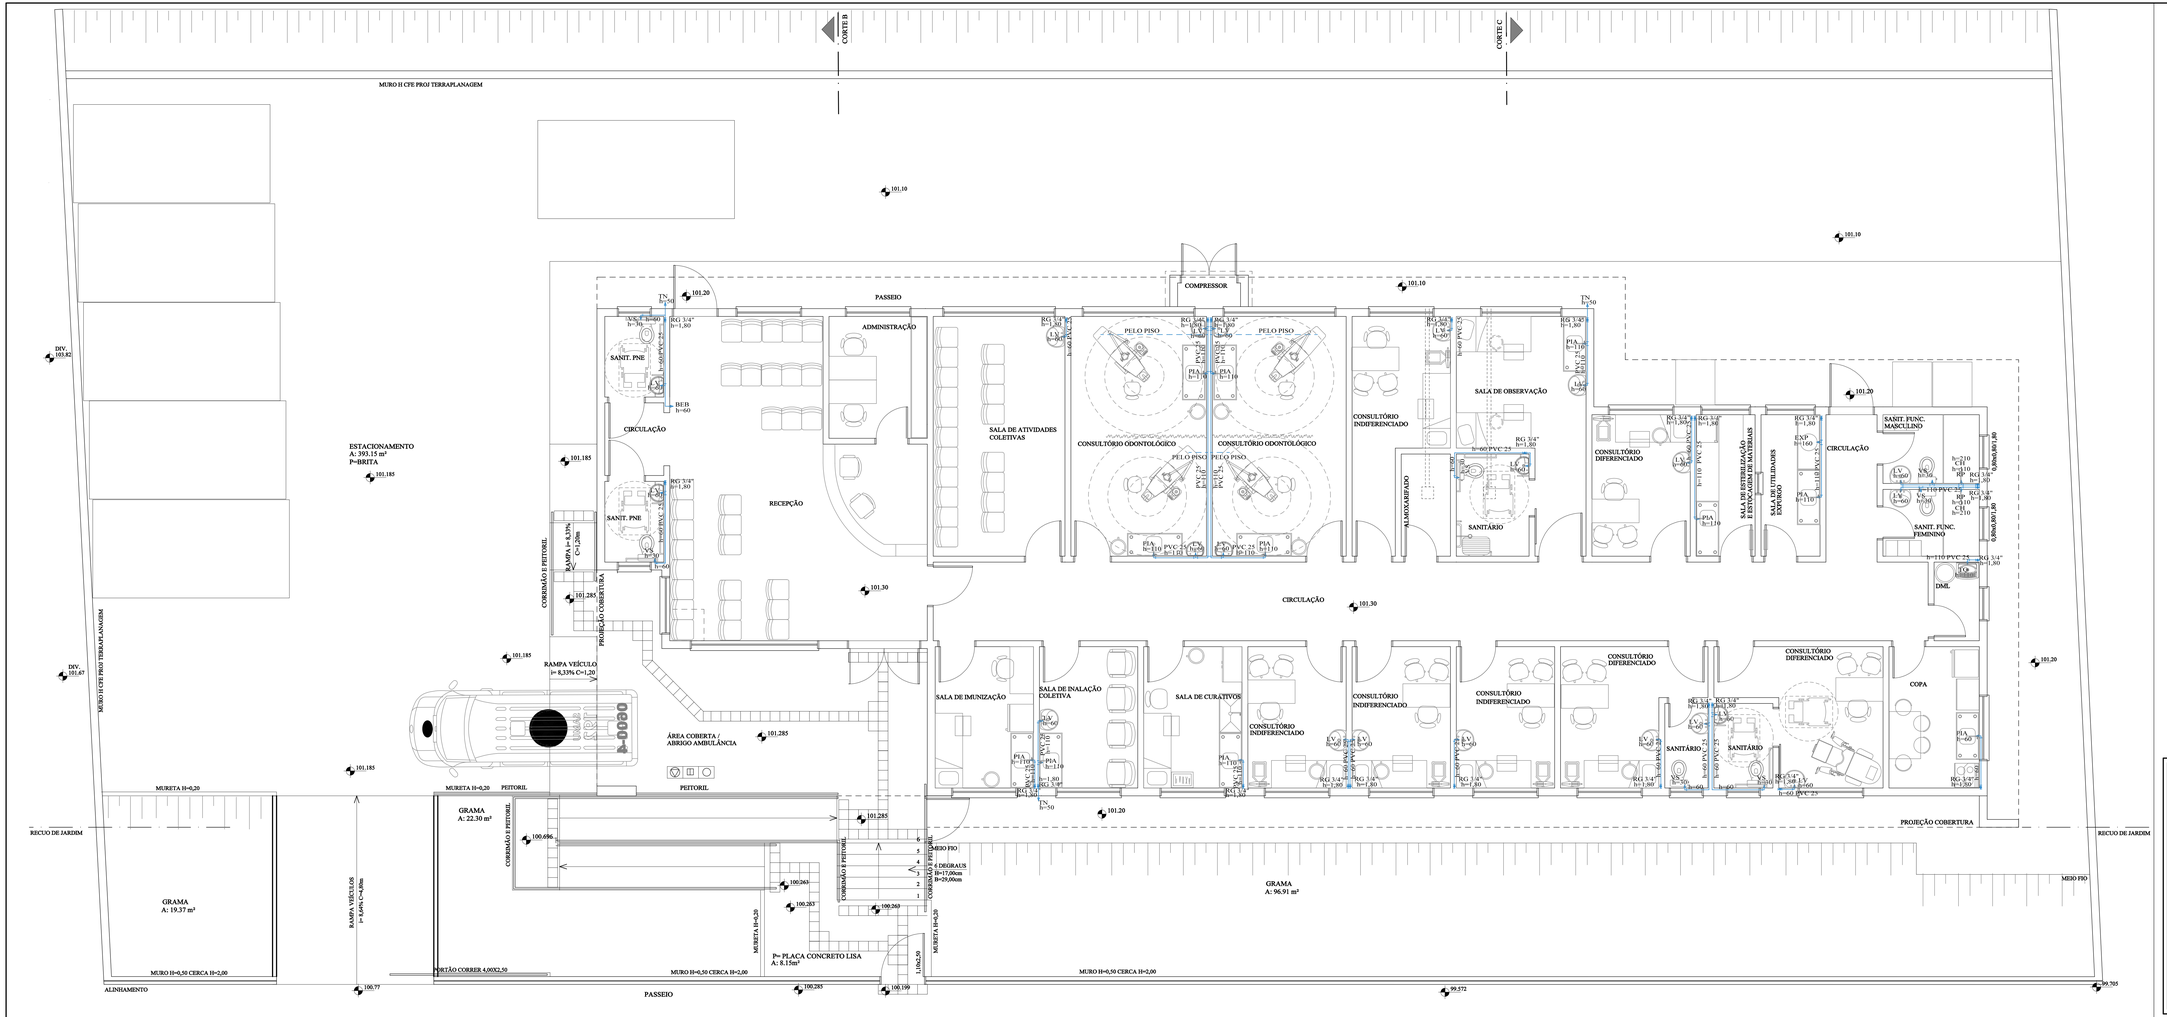

Prefeitura de
Sapucaia do Sul
Secretaria Municipal de Planejamento Urbano
Diretoria de Projetos

PLANEJAMENTO

LUÍS ROGÉRIO LINK	ARLÊNIO DA SILVA	BERNADETE KONZEN
Prefeito	Vice-Prefeito	Secretária da SMPU

TÍTULO: **UBS OSWALDO CRUZ**

ENDEREÇO DA OBRA: Rua Biera Campos - Bairro Vargas - Sapucaia do Sul

CONTEÚDO: HIDROSSANITÁRIO - ÁGUA	DATA: Nov.18	PRANCHA: **H02**
	DESENHISTA:	
Arq. Karen S. Arizio Yokoda Cau RS A35819-3	ÁREA: 434,39m²	
	ESCALA: 1:50	