




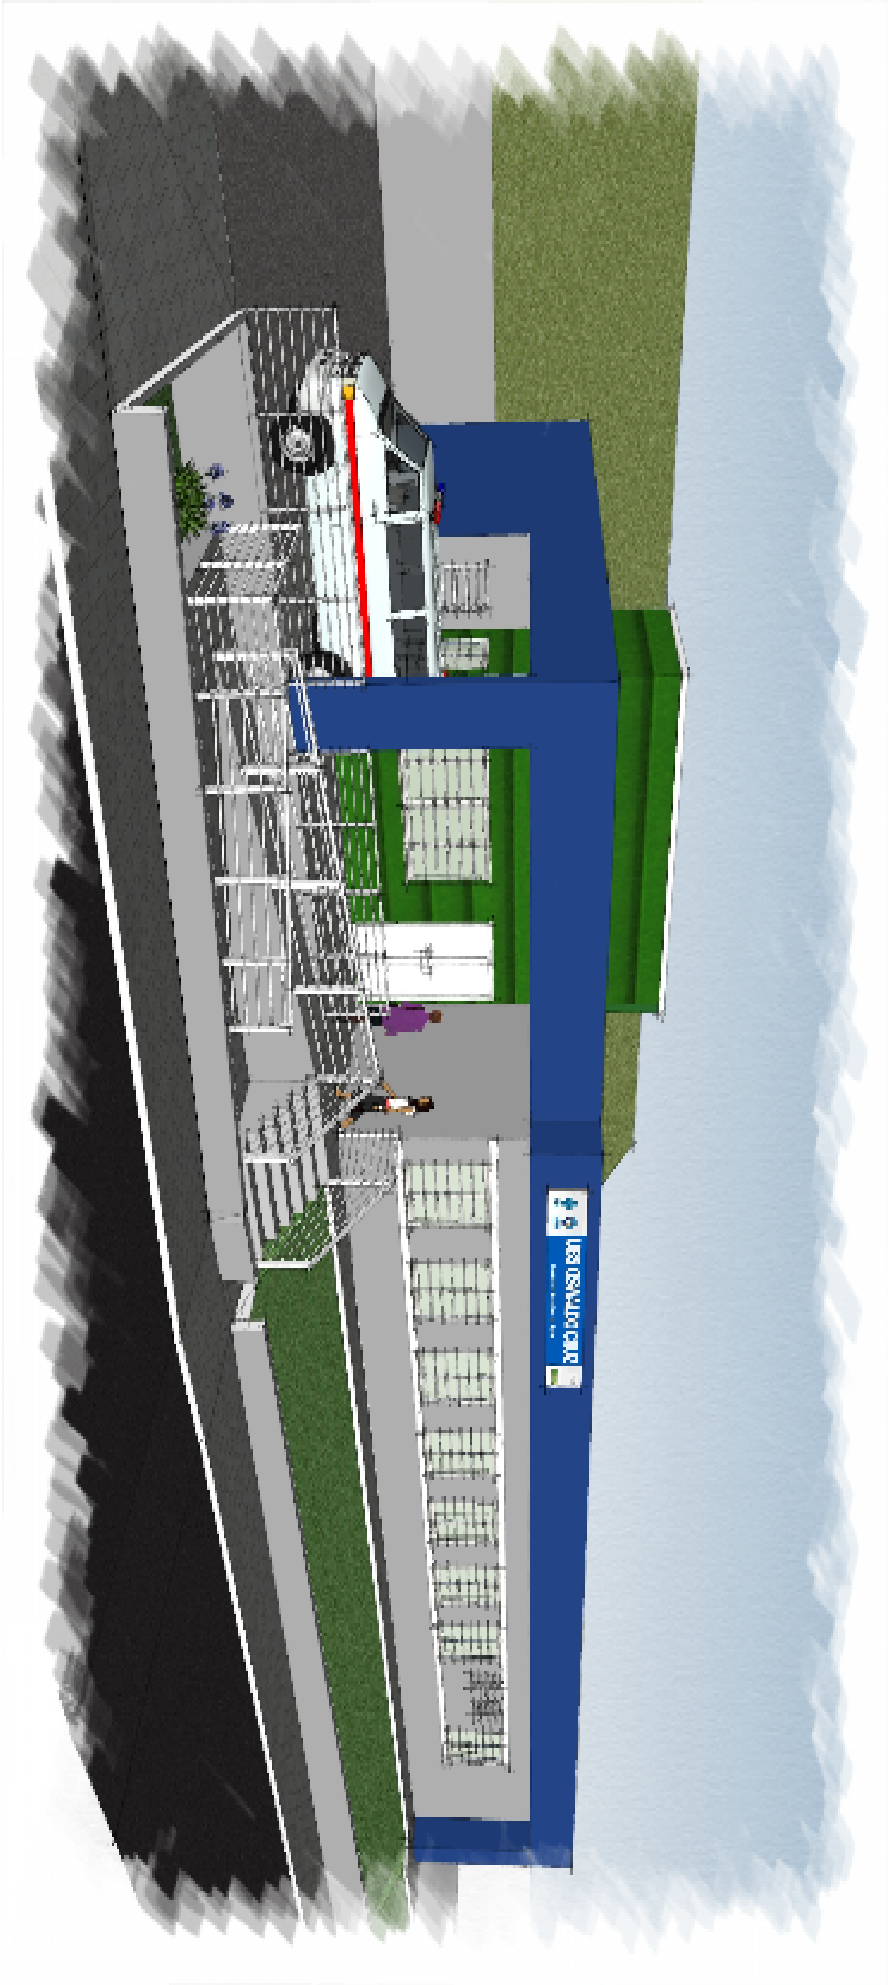

PERSPECTIVA

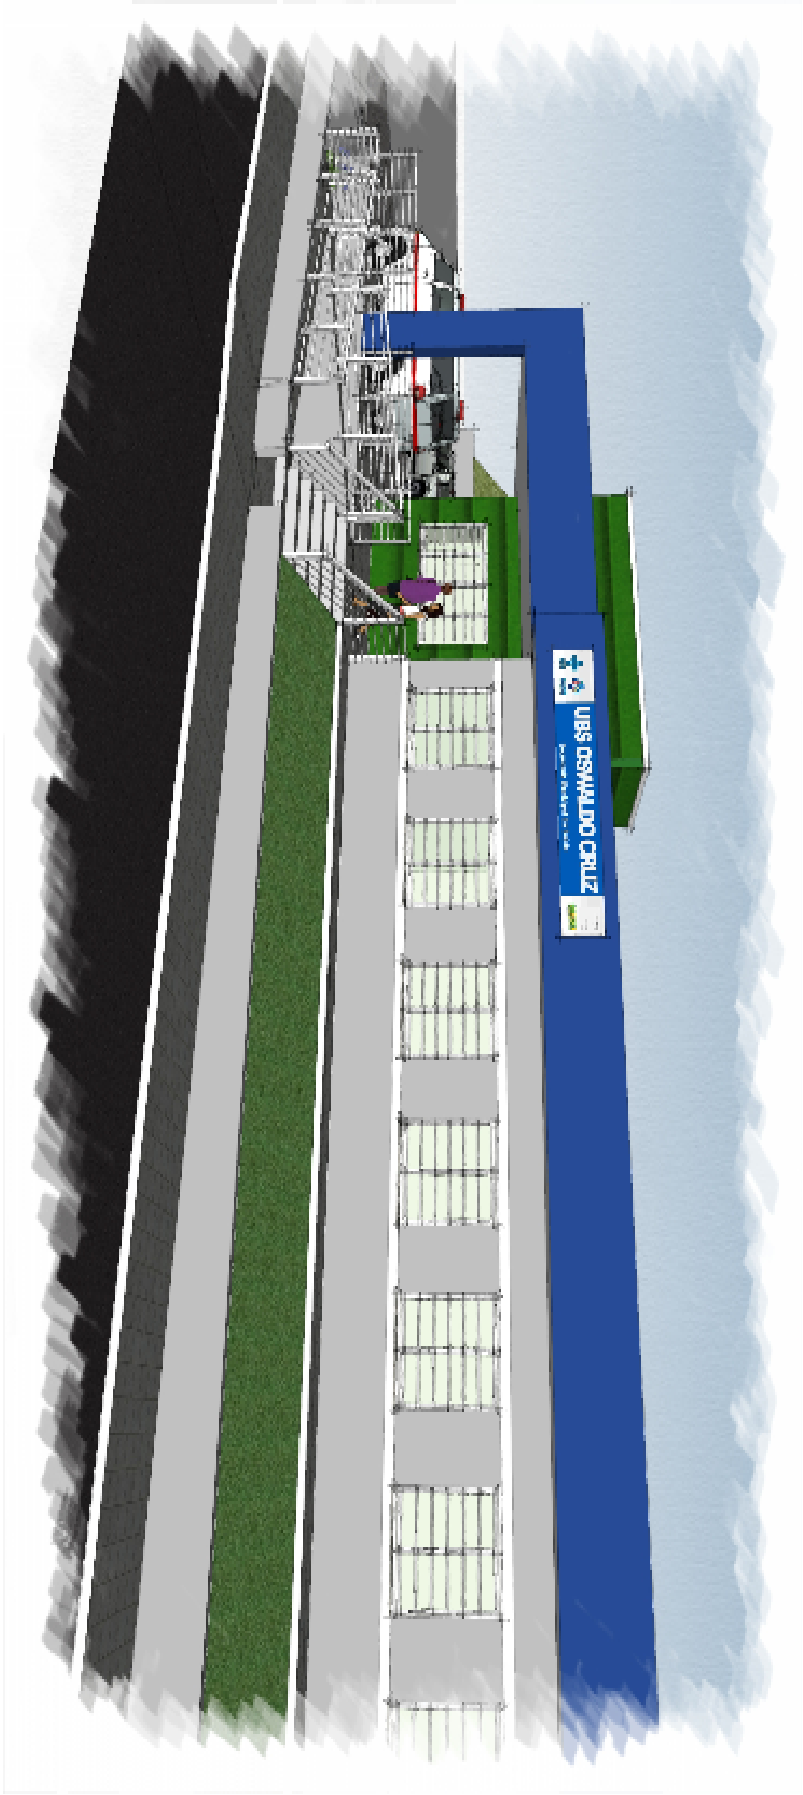

PERSPECTIVA

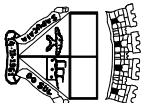

Município de Sapucaia do Sul
Secretaria Municipal de Planejamento Urbano
UBS OSWALDO CRUZ

PERSPECTIVAS

Projeto:
Arq. Karen Artzo Yokoda - CAUS6815-3
Área: 11/2018
Data: 1/50

U