LEGENDA:

- Tomada de uso geral 2p+t 10A
- Tomada de uso específico
- Ponto de lógica
- Tomada de uso geral dupla 2p+t 10A
- Interruptor simples
- Interruptor duplo

1A 100 Luminária re embutir redonda

Luminária circular de embutir. Corpo em alumínio repuxado com acabamento em pintura eletrostática na cor branca. Refletor em pintura na cor branca. Difusor recuado translúcido.

2X40W Luminária de embutir

Luminária vedada de embutir em forro de gesso para 2 lâmpadas fluorescentes tubulares de 40W. Corpo em chapa de aço tratado com acabamento em pintura eletrostática epóxi-pó na cor branca. Refletor em alumínio anodizado de alto brilho e difusor em vidro temperado transparente. Sistema de manutenção inferior, com moldura em chapa de aço parafusada na cor branca. Equipada com porta-lâmpada antivibratório em policarbonato, com trava de segurança e proteção contra aquecimento nos contatos.

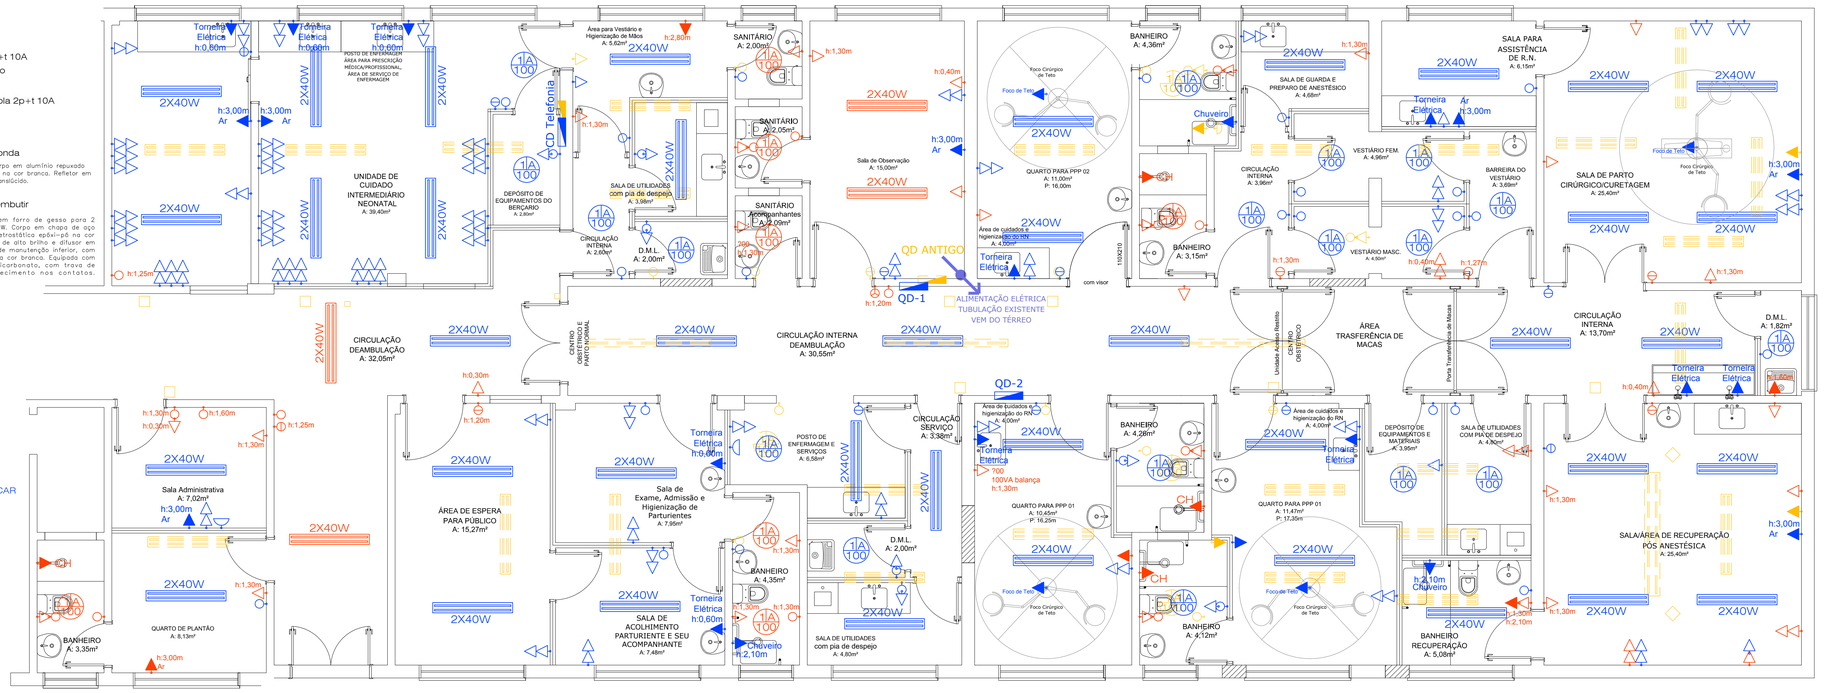

INSTALAÇÕES PONTOS DE ELETRICIDADE

Esc. 1/50

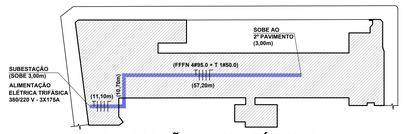

LOCALIZAÇÃO - PAV. TÉRREO ALIMENTAÇÃO ELÉTRICA

Esc. 1/750

Prefeitura Municipal de Sapucaia do Sul

Secretaria Municipal de Planejamento Urbano
Diretoria de Projetos

PLANEJAMENTO

LUIS ROGERIO LINK, Prefeito | ARLENIO DA SILVA, Vice-Prefeito | BERNADETE KONZEN, Secretária da SMPU

TÍTULO: **UNIDADE DE CENTRO OBSTÉTRICO (Partos Cirúrgicos e Normais)**
UNIDADE DE CUIDADOS INTERMEDIÁRIOS NEONATAIS

ENDEREÇO DA OBRA: Rua Pinheiro Machado, 331 - Bairro Diehl - Sapucaia do Sul

CONTEÚDO: INSTALAÇÕES PONTOS DE ELETRICIDADE

DATA: R1_SET/18

COLABORADOR: Rodrigo Serafim

ÁREA: 436,40m²

ESCALA: 1/50

PRANCHA: **E01**

PROJETO: Arq. Paula F. Spolavori Siqueira, CAU A65001-3

LEGENDA:

- Tomada de uso geral 2p+t 10A
- Tomada de uso específico
- Ponto de lógica
- Tomada de uso geral dupla 2p+t 10A
- Interruptor simples
- Interruptor duplo

1A 100 Luminária re embutir redonda

Luminária circular de embutir. Corpo em alumínio repuxado com acabamento em pintura eletrostática na cor branca. Refletor em pintura na cor branca. Difusor recuado translúcido.

2X40W Luminária de embutir

Luminária vedada de embutir em forro de gesso para 2 lâmpadas fluorescentes tubulares de 40W. Corpo em chapa de aço tratado com acabamento em pintura eletrostática epóxi-pó na cor branca. Refletor em alumínio anodizado de alto brilho e difusor em vidro temperado transparente. Sistema de manutenção inferior, com moldura em chapa de aço parafusada na cor branca. Equipada com porta-lâmpada antivibratório em policarbonato, com trava de segurança e proteção contra aquecimento nos contatos.

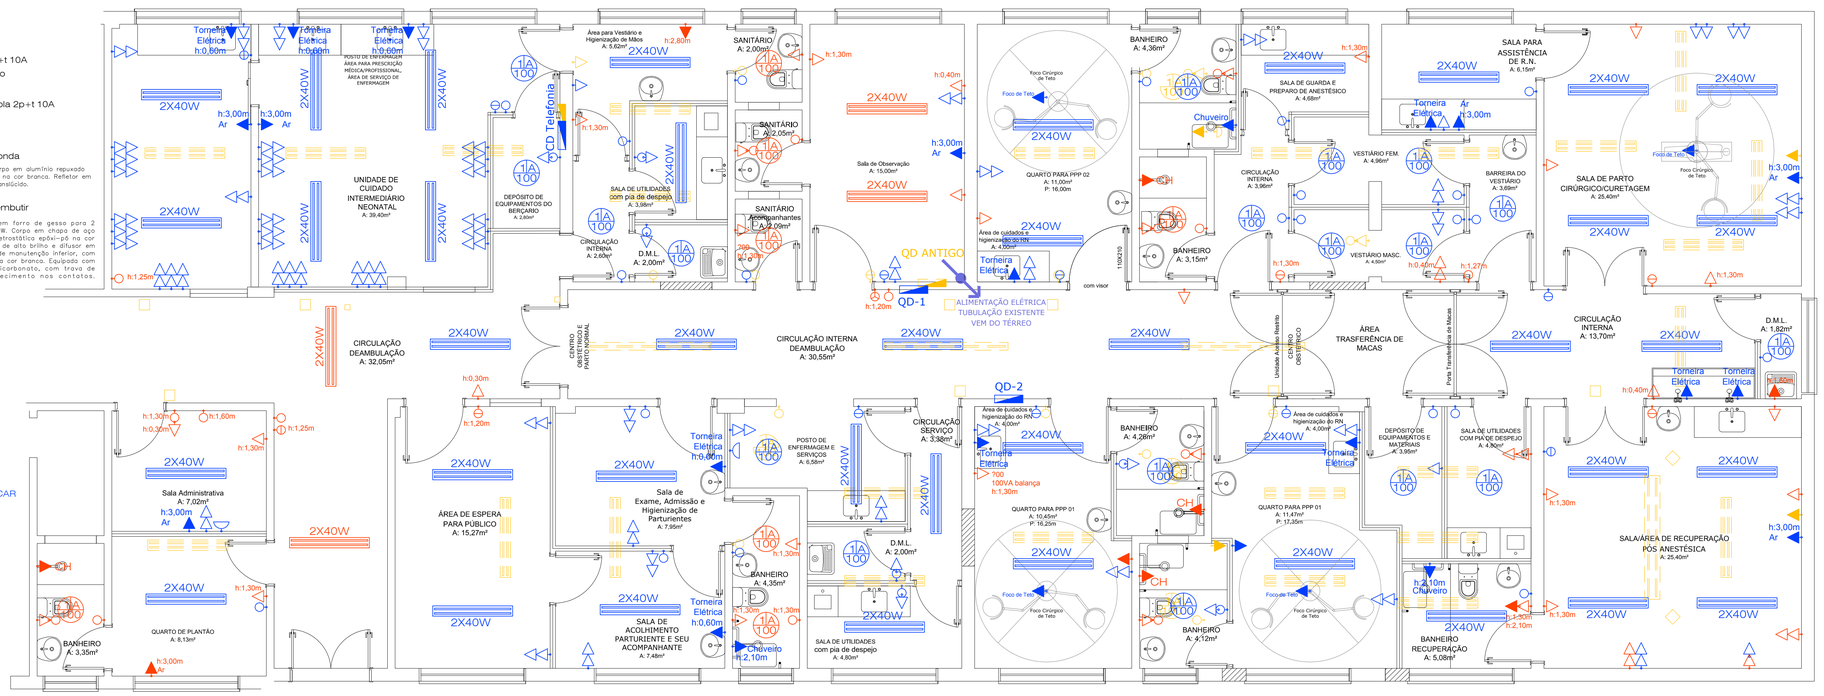

INSTALAÇÕES PONTOS DE ELETRICIDADE

Esc. 1/50

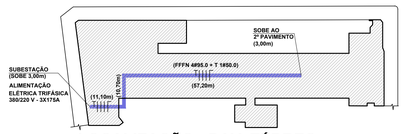

LOCALIZAÇÃO - PAV. TÉRREO ALIMENTAÇÃO ELÉTRICA

Esc. 1/750

Prefeitura Municipal de Sapucaia do Sul

Secretaria Municipal de Planejamento Urbano
Diretoria de Projetos

PLANEJAMENTO

LUIS ROGERIO LINK, Prefeito | ARLENIO DA SILVA, Vice-Prefeito | BERNADETE KONZEN, Secretária da SMPU

TÍTULO: **UNIDADE DE CENTRO OBSTÉTRICO (Partos Cirúrgicos e Normais)**
UNIDADE DE CUIDADOS INTERMEDIÁRIOS NEONATAIS

ENDEREÇO DA OBRA: Rua Pinheiro Machado, 331 - Bairro Diehl - Sapucaia do Sul

CONTEÚDO: INSTALAÇÕES PONTOS DE ELETRICIDADE

DATA: R1_SET/18

COLABORADOR: Rodrigo Serafim

ÁREA: 436,40m²

ESCALA: 1/50

PRANCHA: **E01**

PROJETO: Arq. Paula F. Spolavori Siqueira, CAU A65001-3