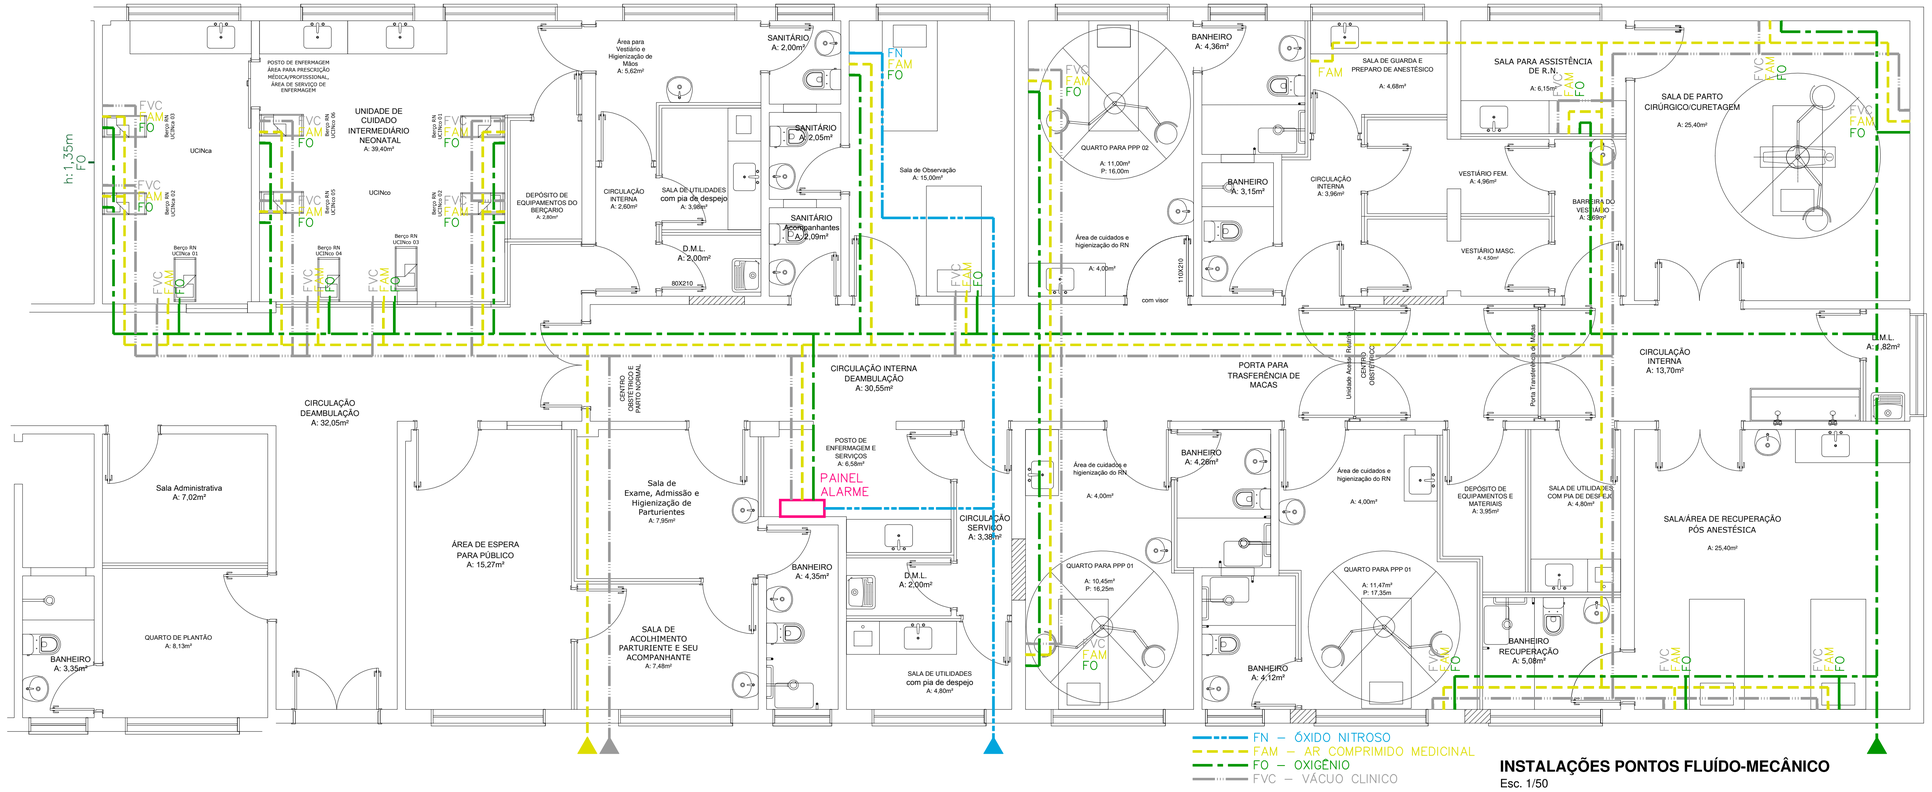

INSTALAÇÕES PONTOS FLUÍDO-MECÂNICO
Esc. 1/50

Prefeitura Municipal de Sapucaia do Sul
Secretaria Municipal de Planejamento Urbano
Diretoria de Projetos

PLANEJAMENTO

LUIS ROGERIO LINK — Prefeito
ARLENIO DA SILVA — Vice-Prefeito
BERNADETE KONZEN — Secretária da SMPU

TÍTULO: **UNIDADE DE CENTRO OBSTÉTRICO (Partos Cirúrgicos e Normais)**
UNIDADE DE CUIDADOS INTERMEDIÁRIOS NEONATAIS

ENDEREÇO DA OBRA: Rua Pinheiro Machado, 331 - Bairro Diehl - Sapucaia do Sul

CONTEÚDO: REDE DE GASES MEDICINAIS
DATA: R1_SET/18
PRANCHA: **GM01**

ANTEPROJETO:
Arq. Ana Paula Massochin
CAU A13242-0
Eng. Cleber F. Homem

DESENHISTA: Rodrigo Serafim
ÁREA: 436,40m²
ESCALA: 1/50

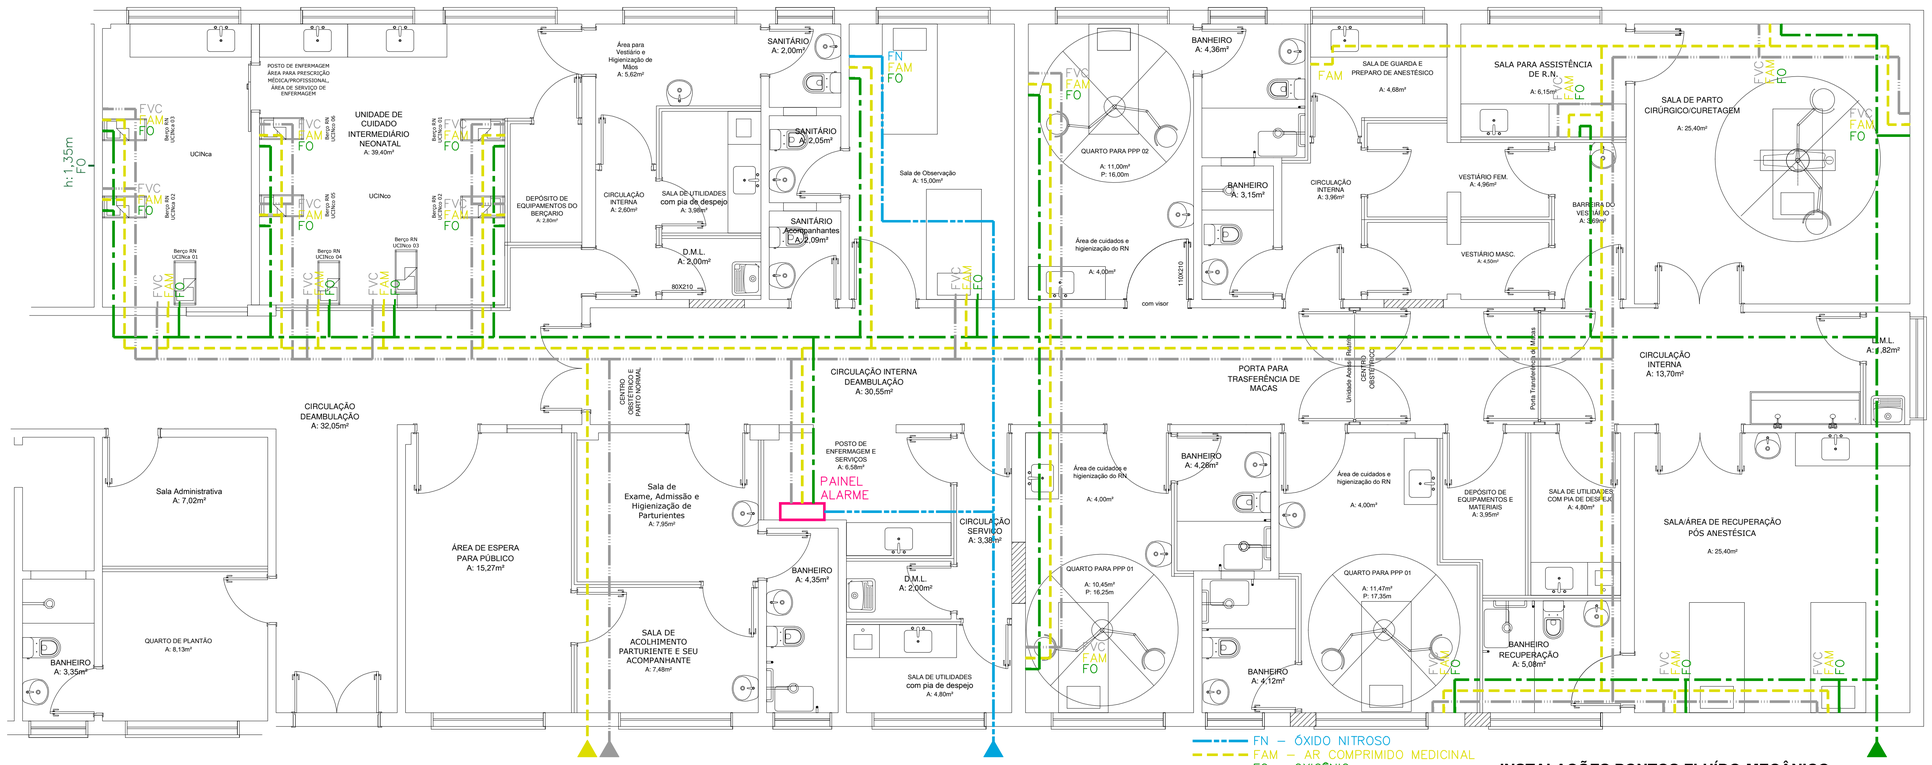
INSTALAÇÕES PONTOS FLUÍDO-MECÂNICO
Esc. 1/50
Prefeitura Municipal de Sapucaia do Sul
Secretaria Municipal de Planejamento Urbano
Diretoria de Projetos
PLANEJAMENTO
LUIS ROGERIO LINK — Prefeito
ARLENIO DA SILVA — Vice-Prefeito
BERNADETE KONZEN — Secretária da SMPU
TÍTULO: UNIDADE DE CENTRO OBSTÉTRICO (Partos Cirúrgicos e Normais)
UNIDADE DE CUIDADOS INTERMEDIÁRIOS NEONATAIS
ENDEREÇO DA OBRA: Rua Pinheiro Machado, 331 - Bairro Diehl - Sapucaia do Sul
CONTEÚDO: REDE DE GASES MEDICINAIS
DATA: R1_SET/18
PRANCHA: GM01
ANTEPROJETO:
Arq. Ana Paula Massochin
CAU A13242-0
Eng. Cleber F. Homem
DESENHISTA: Rodrigo Serafim
ÁREA: 436,40m²
ESCALA: 1/50