


Cerca de tela existente

Campo de futebol

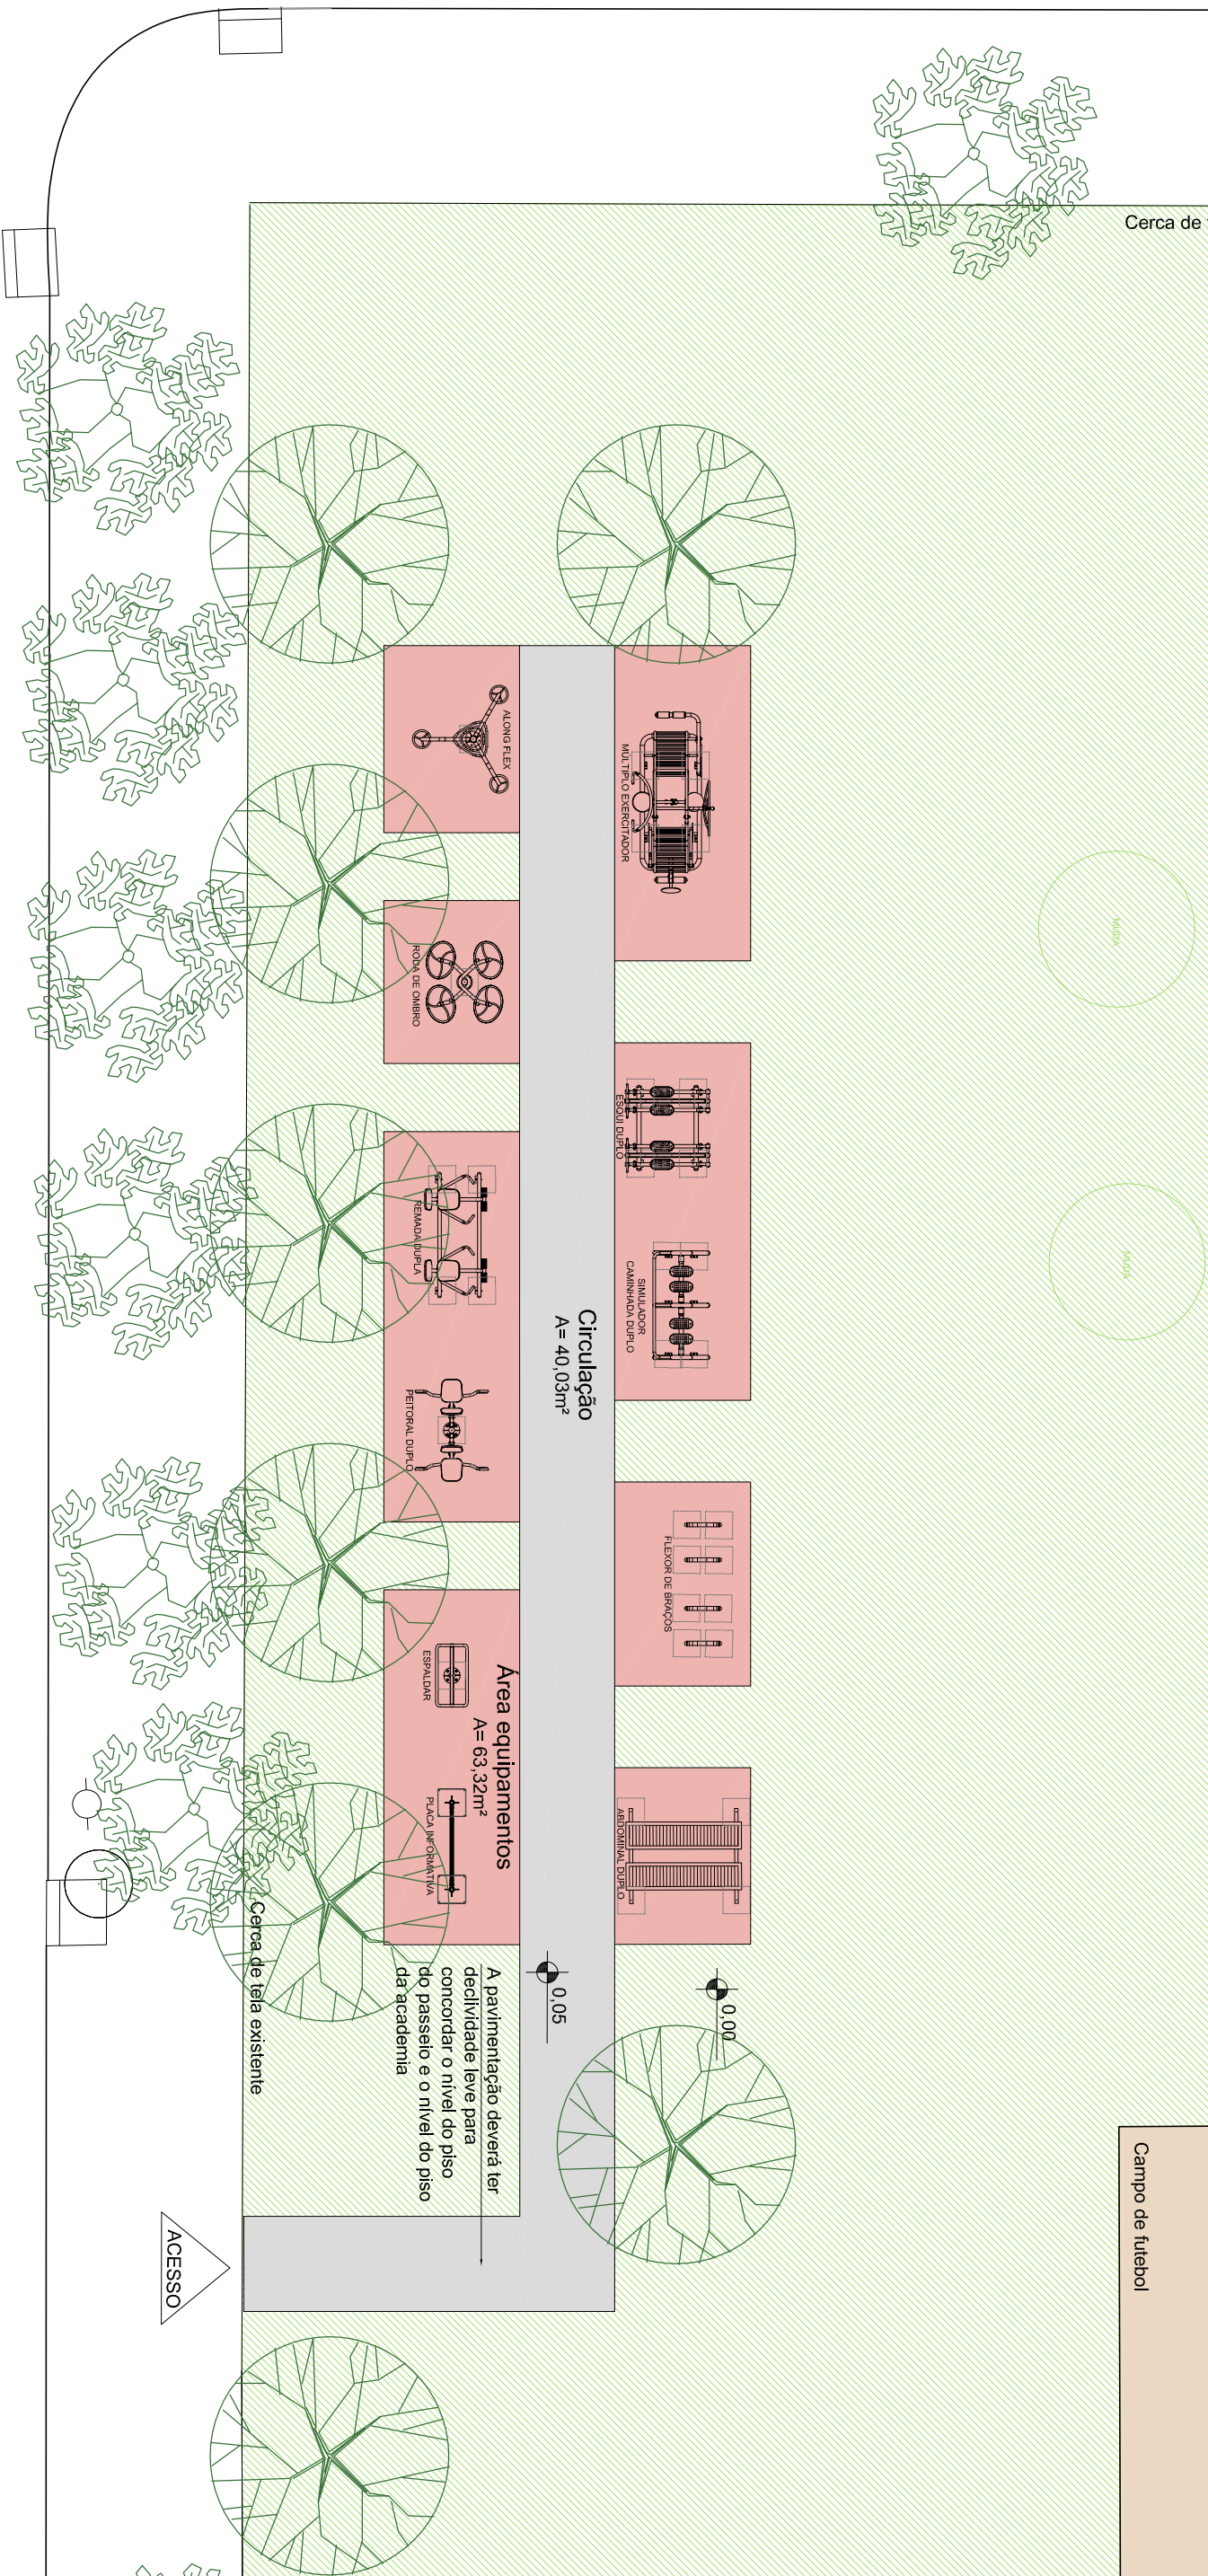

A pavimentação deverá ter declividade leve para concordar o nível do piso do passeio e o nível do piso da academia

### Rua Maria Lúcia de Souza

Observação: Após a escolha dos equipamentos de ginástica, as distâncias entre os mesmos bem como as medidas das pavimentações deverão ser confirmadas.

## Município de Sapucaia do Sul

Secretaria Municipal de Planejamento Urbano

### Academia ao ar livre - Pasqualini

R. Maria Lúcia de Souza esq. R. Mário Isaias - Bairro Pasqualini - Sapucaia do Sul

## IMPLANTAÇÃO

Projeto:  
Arq. Eunice Barros Cassal  
CAU RS AT0481-4

Escala:  
1/100  
Data:  
08/08/17

A02



# IMPLANTAÇÃO

Esc. 1/100



Vegetação a executar



Vegetação existente