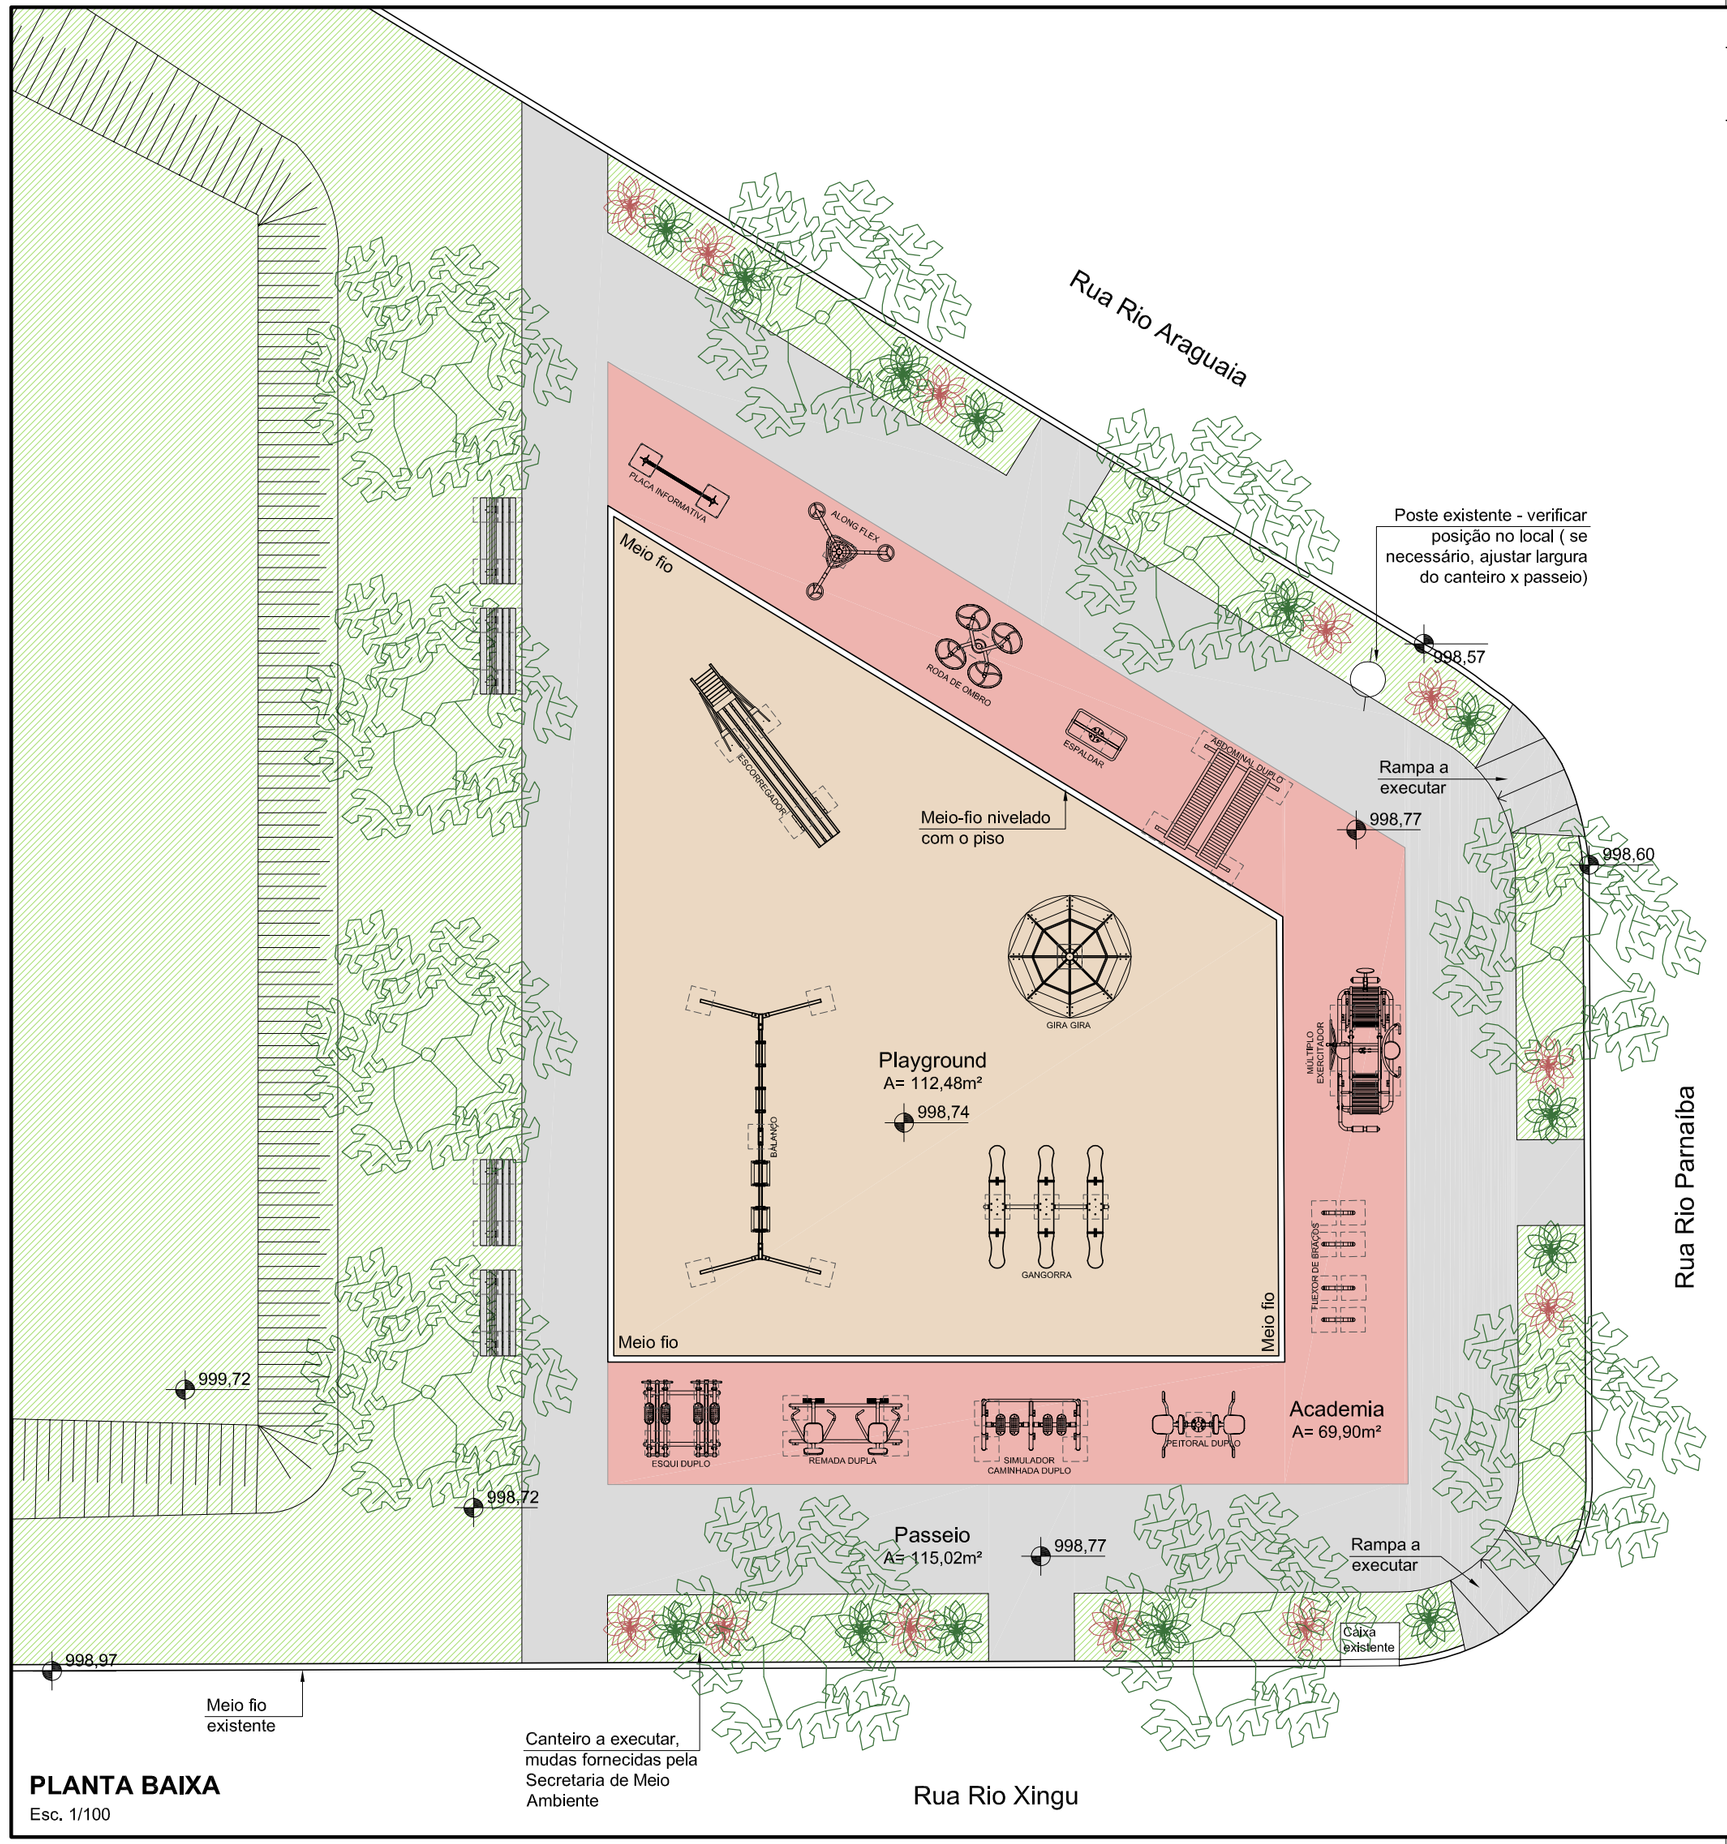

PLANTA BAIXA
Esc. 1/100

IMPLANTAÇÃO
Esc. 1/750

Observação: Após a escolha dos equipamentos de ginástica, as distâncias entre os mesmos bem como as medidas das pavimentações deverão ser confirmadas.

Município de Sapucaia do Sul
Secretaria Municipal de Planejamento Urbano

Academia ao ar livre - Loteamento Recanto dos Jardins
R. Rio Xingu esq. R. Rio Parnaíba - Bairro Lomba da Palmeira - Sapucaia do Sul

PLANTA BAIXA	Projeto: Arq. Eunice Barros Cassal CAU RS A70481-4	Escala: 1/100 Data: 10/07/17	A01