


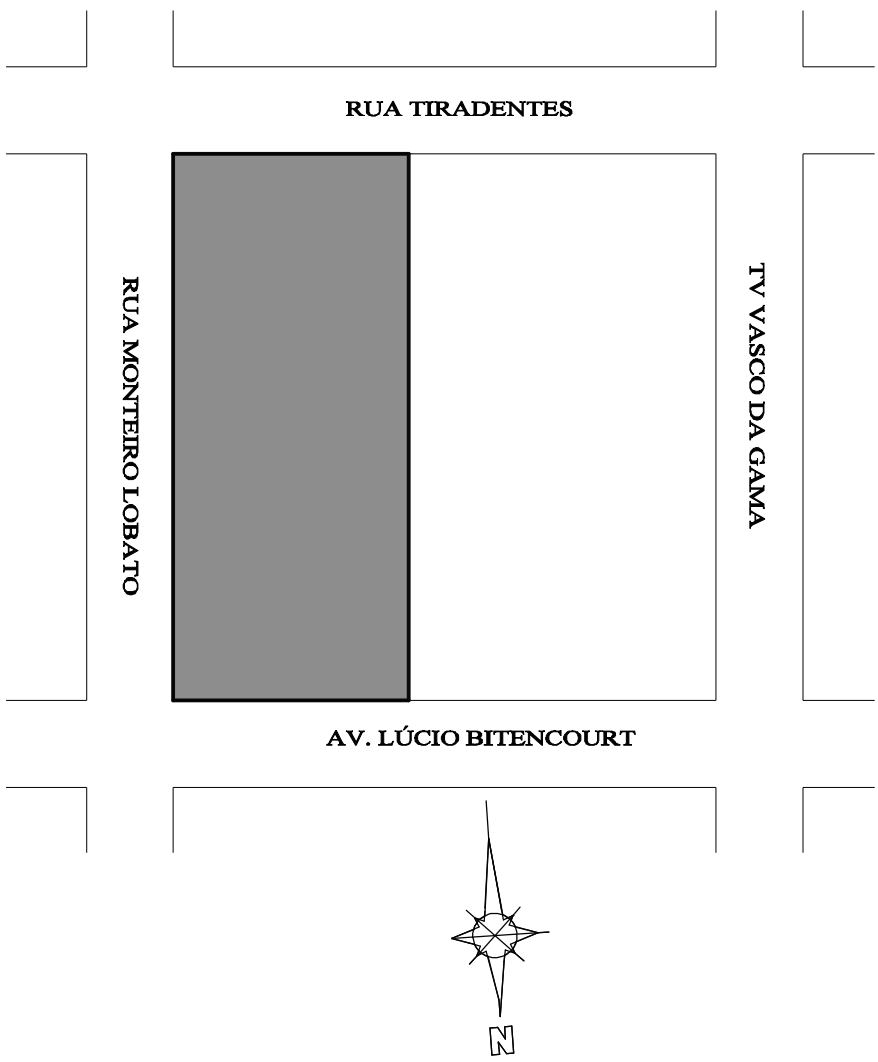

SITUAÇÃO
SEM ESCALA

		Prefeitura de Sapucaia do Sul Secretaria Municipal de Planejamento Urbano Diretoria de Projetos	
PLANEJAMENTO			
LUIZ ROGERIO LIMA Projetista		ARIANO DA SILVA Vice-Projetista	
JOSE LUIZ DAUT Secretaria de Urbanismo			
TÍTULO: AMPLIAÇÃO CORPO DE BOMBEIRO SAPUCAIA DO SUL			
ENDEREÇO DA OBRA: Rua Monteiro Lobato - Sapucaia do Sul			
CONTEÚDO: LOCALIZAÇÃO		DATA: AÇO 19	PRINCÍPIA
Projeto: Aq. Karen S. Azeiteiro		REVISÃO: 301,77m²	ESCALA: 1/75
A01			