



PLANTA BAIXA DA REDE DE CAPTAÇÃO PLUVIAL
Esc. 1/200

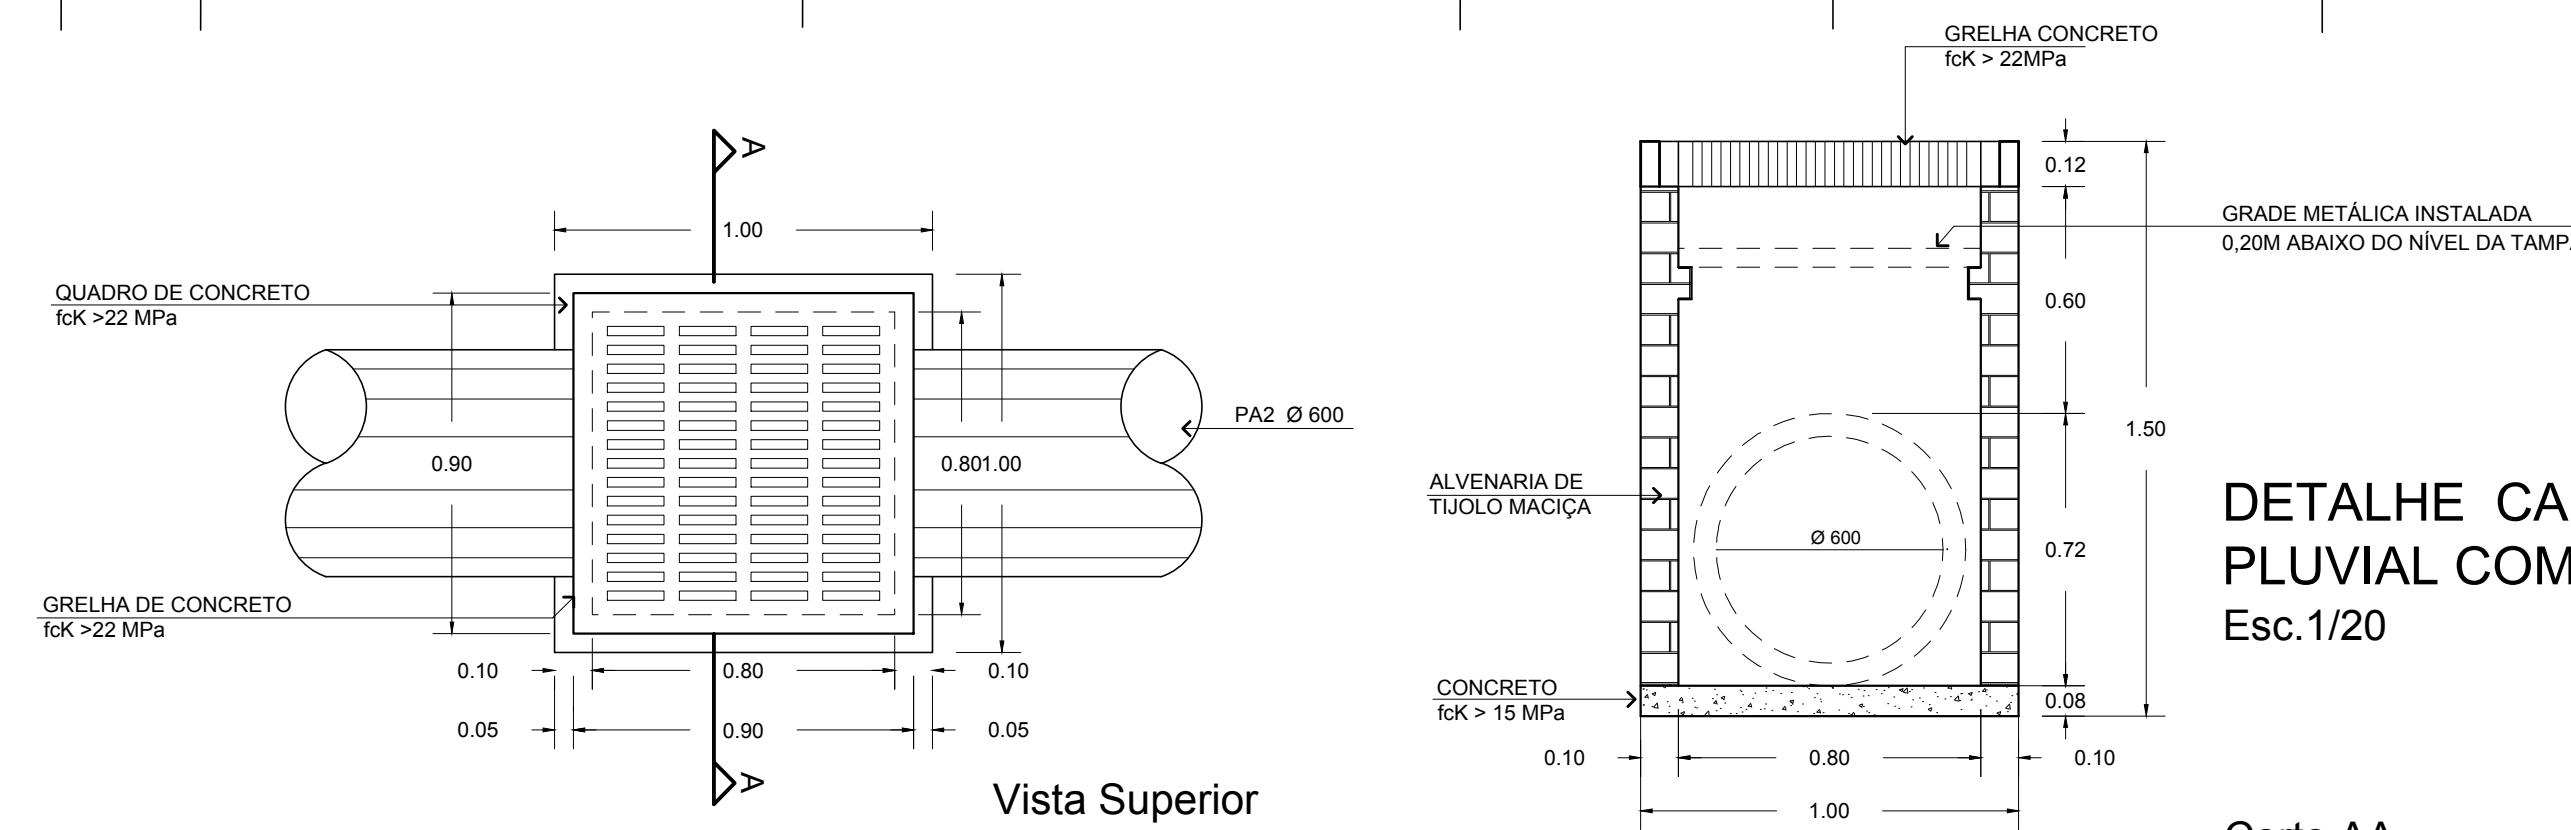

DETALHE CAIXA DE CAPTAÇÃO PLUVIAL COM GRELHA(100x100)
Esc. 1/20

<p>Prefeitura Municipal de Sapucaia do Sul Secretaria Municipal de Planejamento Urbano Diretoria de Projetos</p>		
INFRA-ESTRUTURA		
<p>LUIS ROGÉRIO LINK Prefeito</p>	<p>ARLÊNIO DA SILVA Vice-Prefeito</p>	<p>JOSÉ LUIZ DAUDT Secretário de SAMPU</p>
<p>TÍTULO: REVITALIZAÇÃO URBANÍSTICA NO CALÇADÃO</p> <p>ENDEREÇO DA OBRA: <i>Rua Arlindo Severino - Bairro Centro - Sapucaia do Sul</i></p>		
<p>CONTEÚDO: REDE COLETORA PLUVIAL</p>	<p>DATA: Maio/19</p> <p>DESENHISTA: Paula Spotavoni</p> <p>ÁREA: 1646,75m²</p> <p>ESCALA: Indicada</p>	P- 01
<p>Arq. Paula F. Spotavoni Siqueira CAU A65001-3</p>		

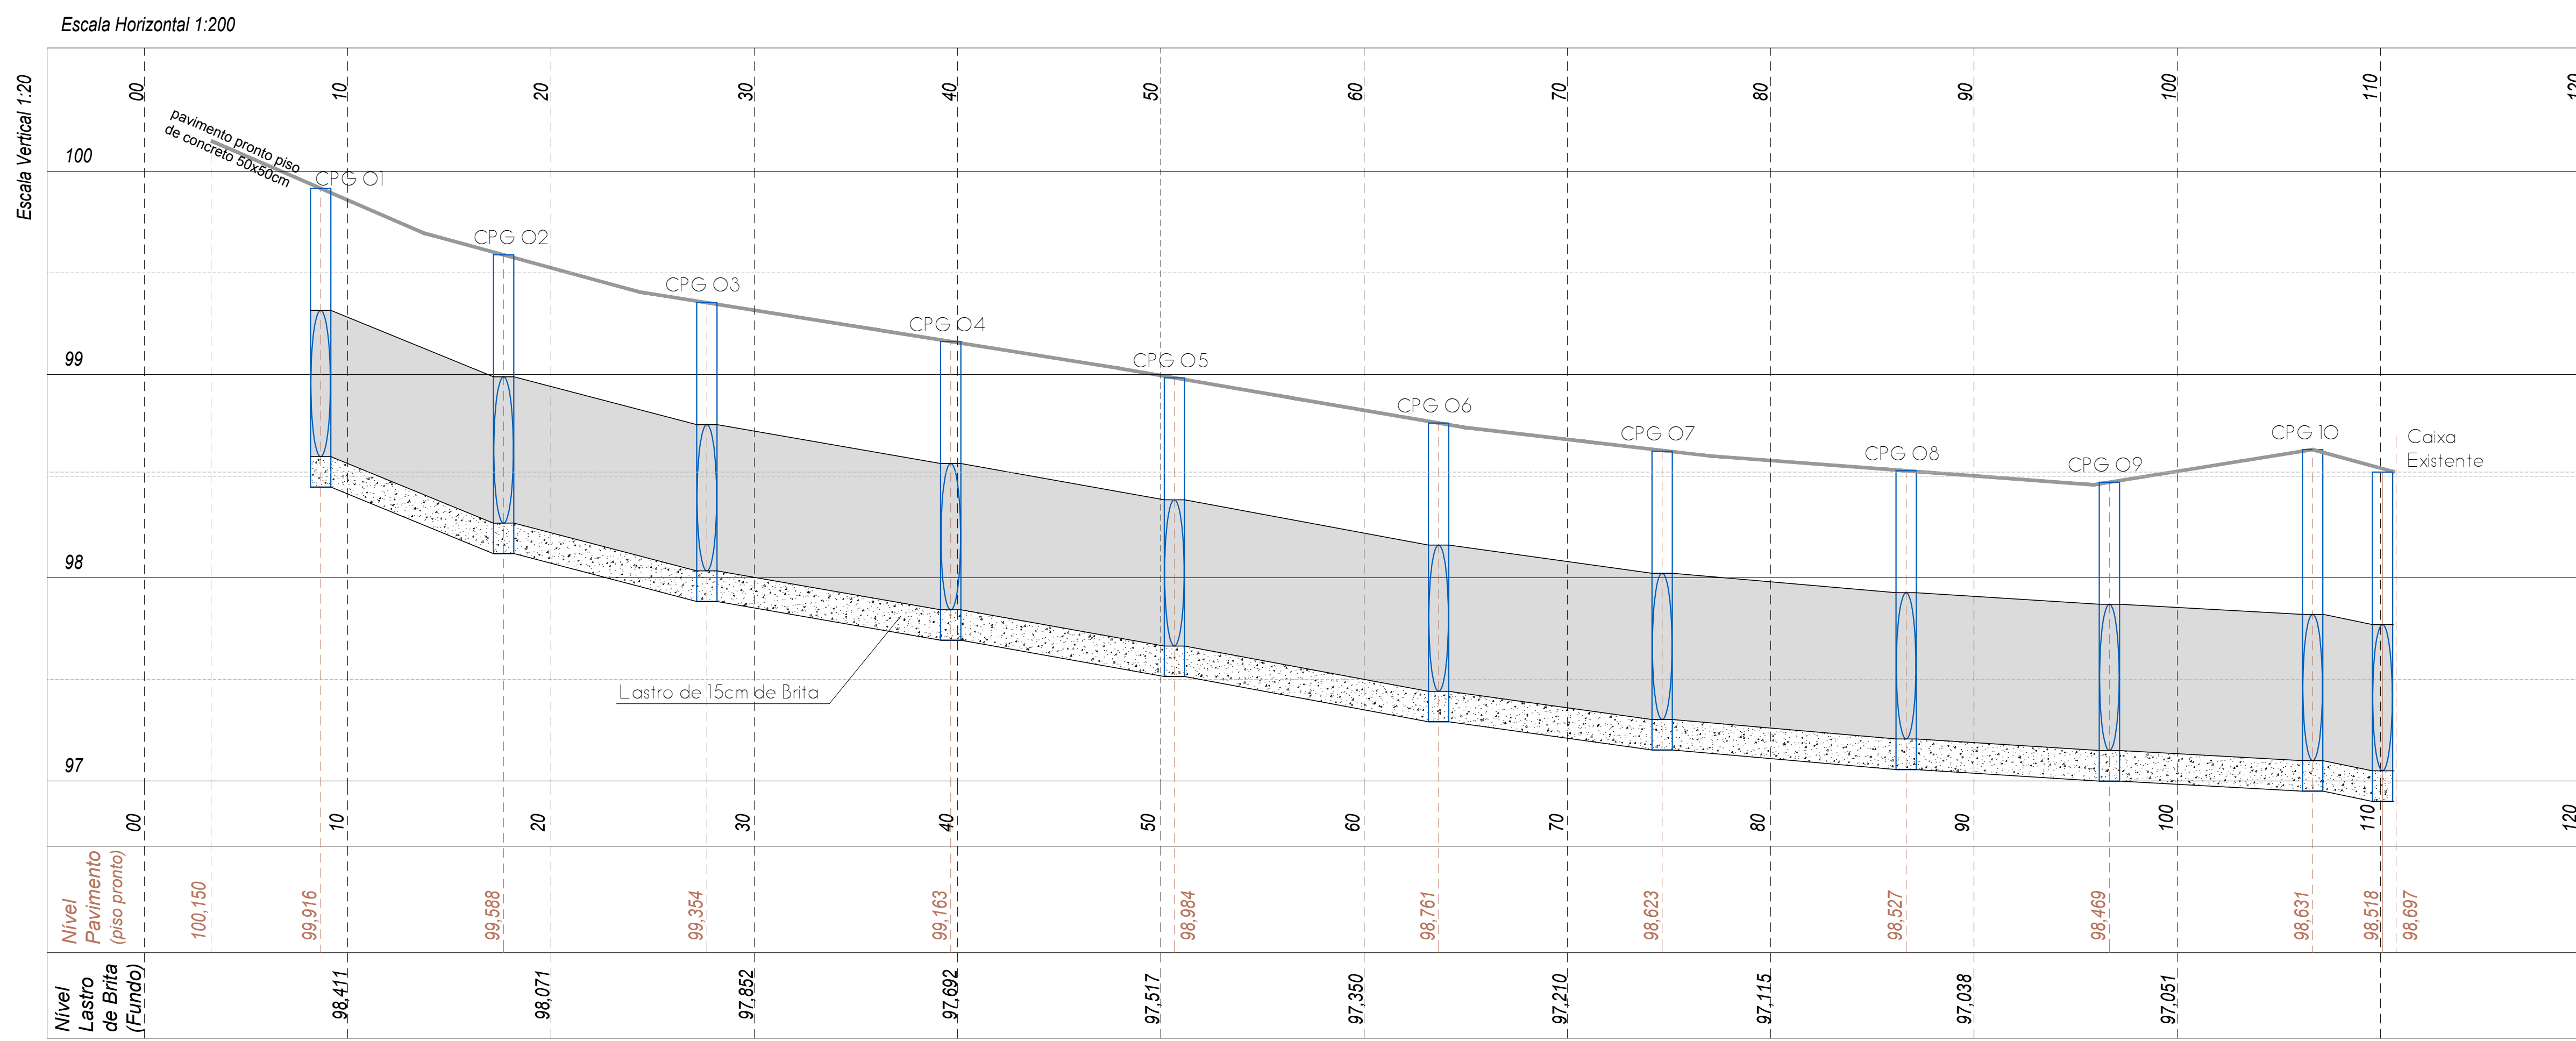

<p>Prefeitura Municipal de Sapucaia do Sul Secretaria Municipal de Planejamento Urbano Diretoria de Projetos</p>		
INFRA-ESTRUTURA		
<p>LUIS ROGÉRIO LINK Prefeito</p>	<p>ARLÊNIO DA SILVA Vice-Prefeito</p>	<p>JOSÉ LUIZ DAUDT Secretário de SAMPU</p>
<p>TÍTULO: REVITALIZAÇÃO URBANÍSTICA NO CALÇADÃO</p> <p>ENDEREÇO DA OBRA: <i>Rua Arlindo Severino - Bairro Centro - Sapucaia do Sul</i></p>		
<p>CONTEÚDO: PERFIL GEOMÉTRICO REDE COLETORA PLUVIAL</p>	<p>DATA: Maio/19</p> <p>DESENHISTA: Paula Spotavoni</p> <p>ÁREA: 1646,75m²</p> <p>ESCALA: Indicada</p>	P- 02
<p>Arq. Paula F. Spotavoni Siqueira CAU A65001-3</p>		