
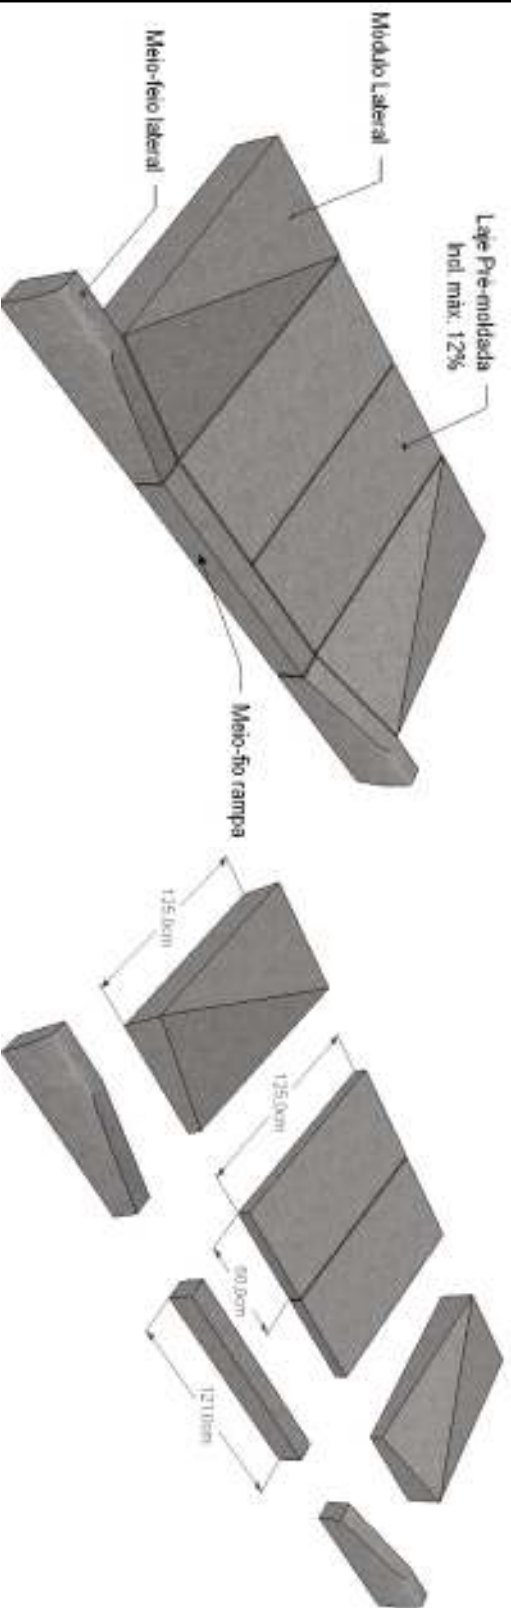
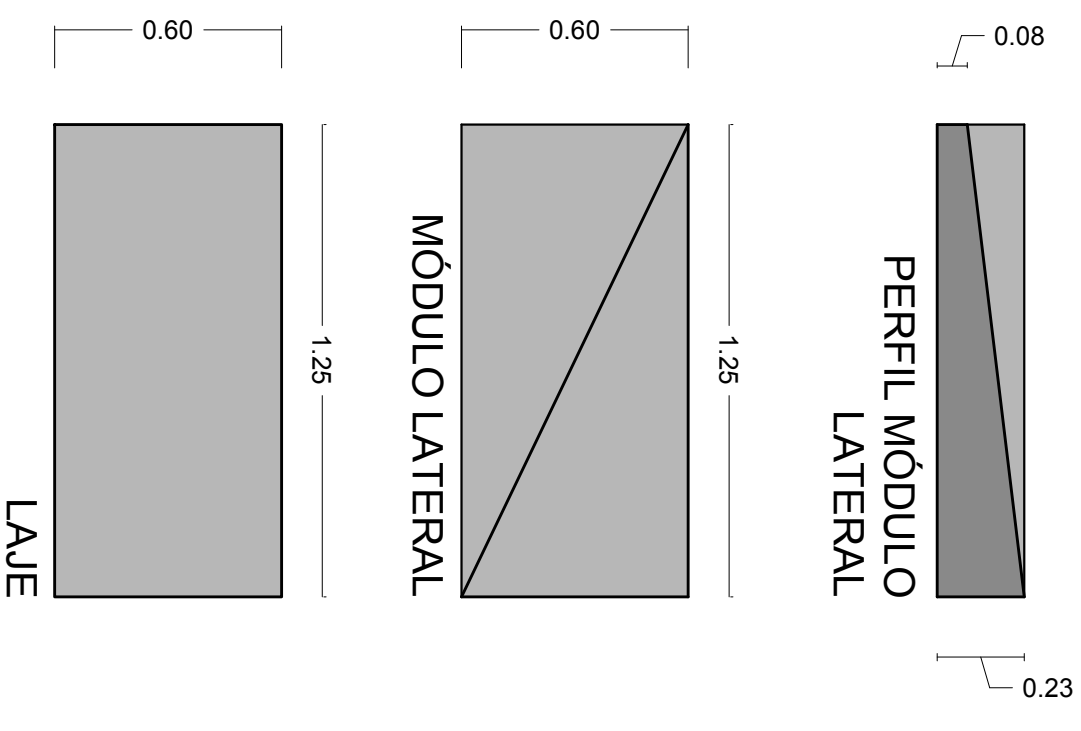
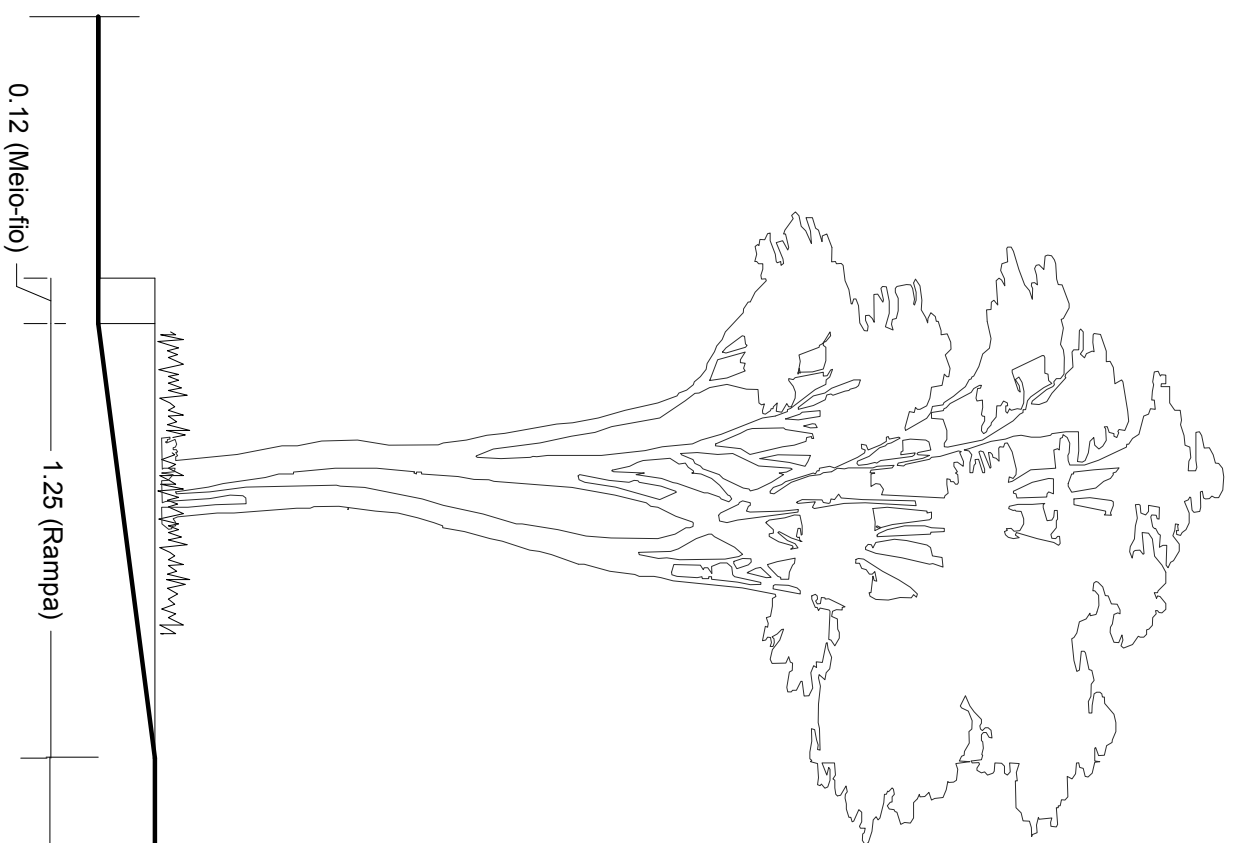
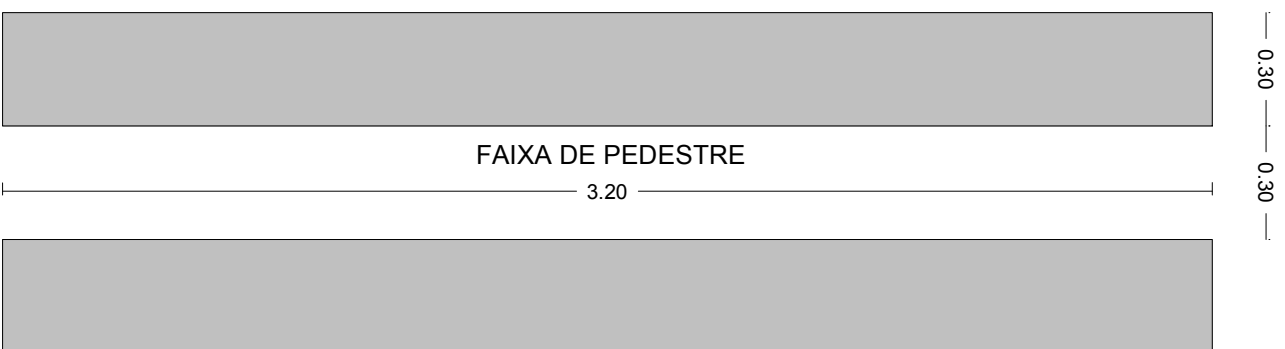



# DETALHE RAMPA PNE

## Esc. 1/20

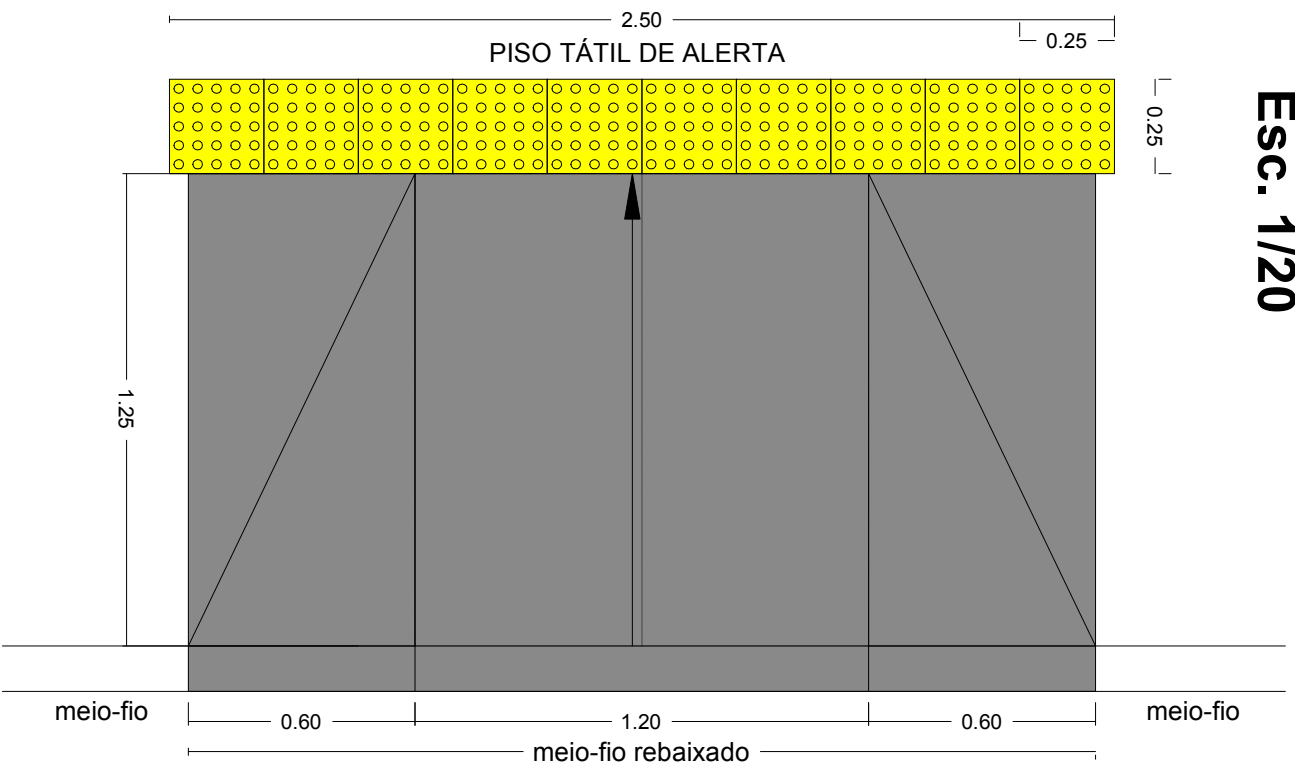

Revisão Data Descrição

Revisão	Data	Descrição

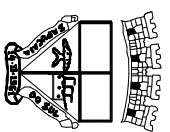

**Município de Sapucaia do Sul**  
Secretaria Municipal de Planejamento Urbano

ACESSIBILIDADE E.M.E.F. JULIO STROHER  
Rua Atalbio Figueiredo esq. Rua Jorge Assun - Bairro Capão da Cruz - Sapucaia do Sul

DETALHES

Projeto:  
Arq. Paula F. Spolavori Siqueira  
CAU RS A65001-3

Escala:  
1/20  
Data:  
29/01/14

04