


**E. M. E. F. JULIO STROHER**  
**LOCALIZAÇÃO**  
Esc. 1/500

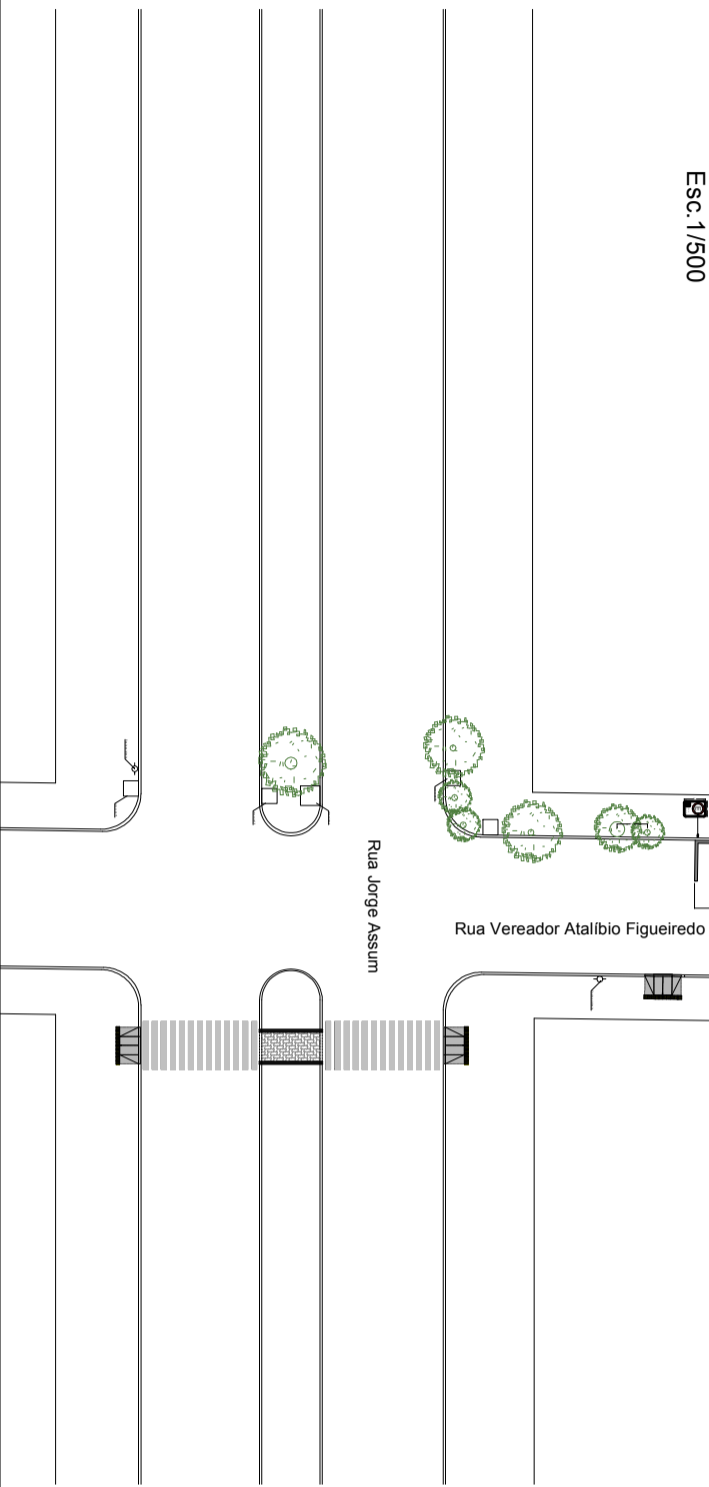

**E. M. E. F. JULIO STROHER**  
**SITUAÇÃO**  
Esc. 1/10000

Revisão    Data    Descrição




**Município de Sapucaia do Sul**  
Secretaria Municipal de Planejamento Urbano  
**ACESSIBILIDADE E.M.E.F. JULIO STROHER**  
Rua Atalbio Figueiredo eq. Rua Jorge Assum - Bairro Capão da Cruz - Sapucaia do Sul

**SITUAÇÃO E LOCALIZAÇÃO**

Projeto:	Escala:	01
Arq. Paula F. Spolavori Siqueira	1/500	
CAU.RS.A6500-1-3	Data: 29/01/14	