


PASSEIO PÚBLICO


DETALHE FAIXA ELEVADA E VAGA PARA VEÍCULO

Esc. 1/75

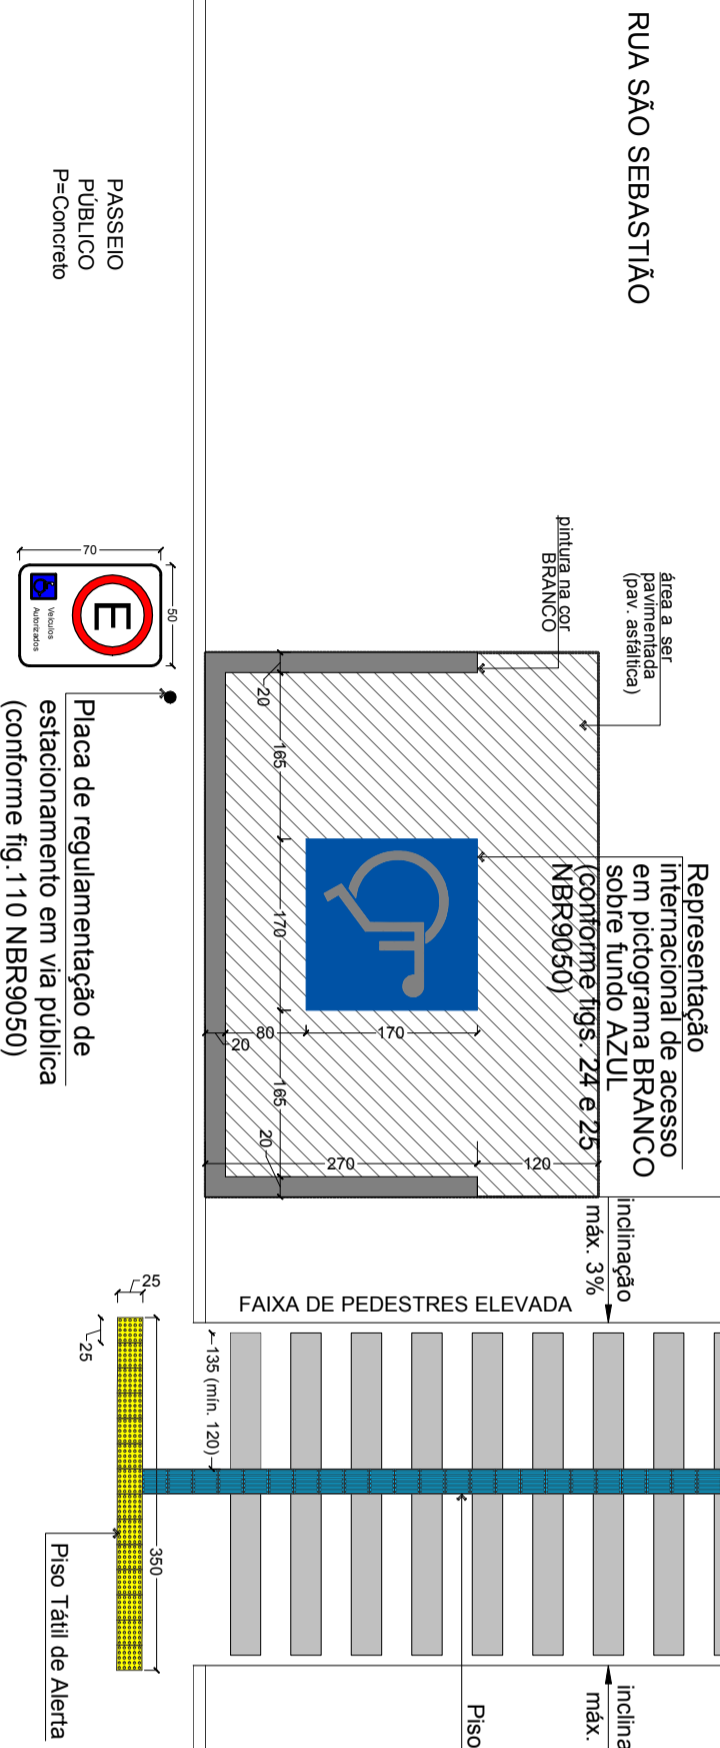


DETALHE PLACA

Esc. 1/25

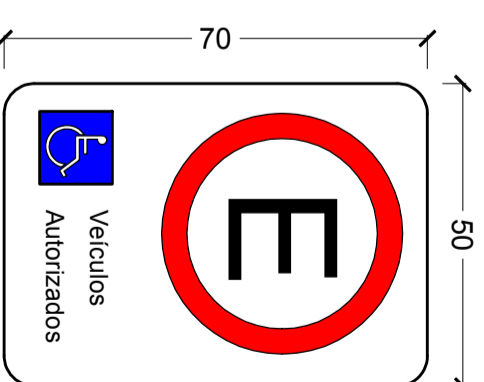


DETALHE FAIXA DE PEDESTRE E RAMPA

Esc. 1/75

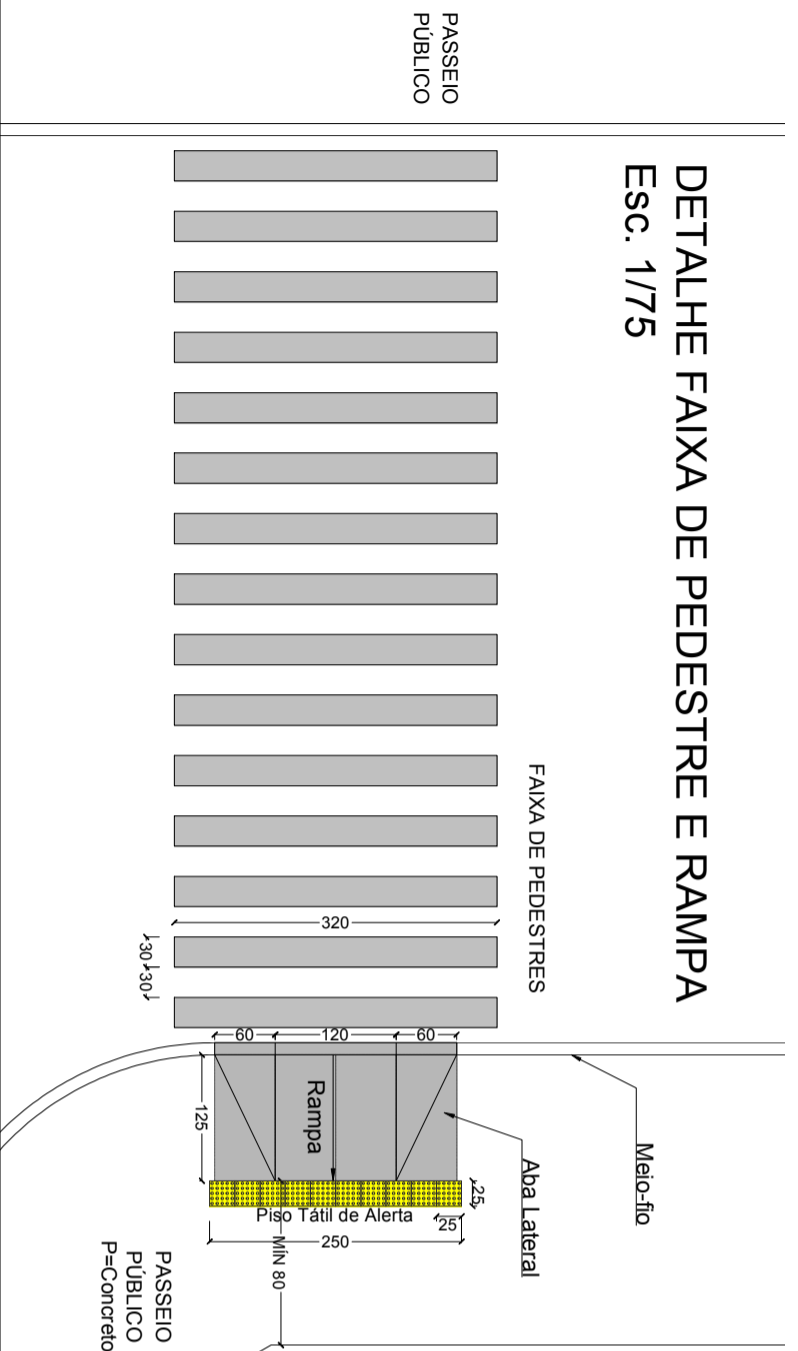

ACESSO VEÍCULOS E PEDESTRES

Revisão Data Descrição

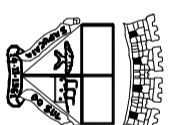

Município de Sapucaia do Sul
Secretaria Municipal de Planejamento Urbano
ACESSIBILIDADE E.M.E.F. JUSTINO CAMBOIM
Rua São Sebastião com Rua Porto Alegre e Rua Germano Hauschild - Bairro Nova Sapucaia - Sapucaia do Sul

DETALHES

Projeto: Arq. Paula F. Spolavori Siqueira CAU RS A65001-3
Escala: 1/75
Data: 29/01/14

03