

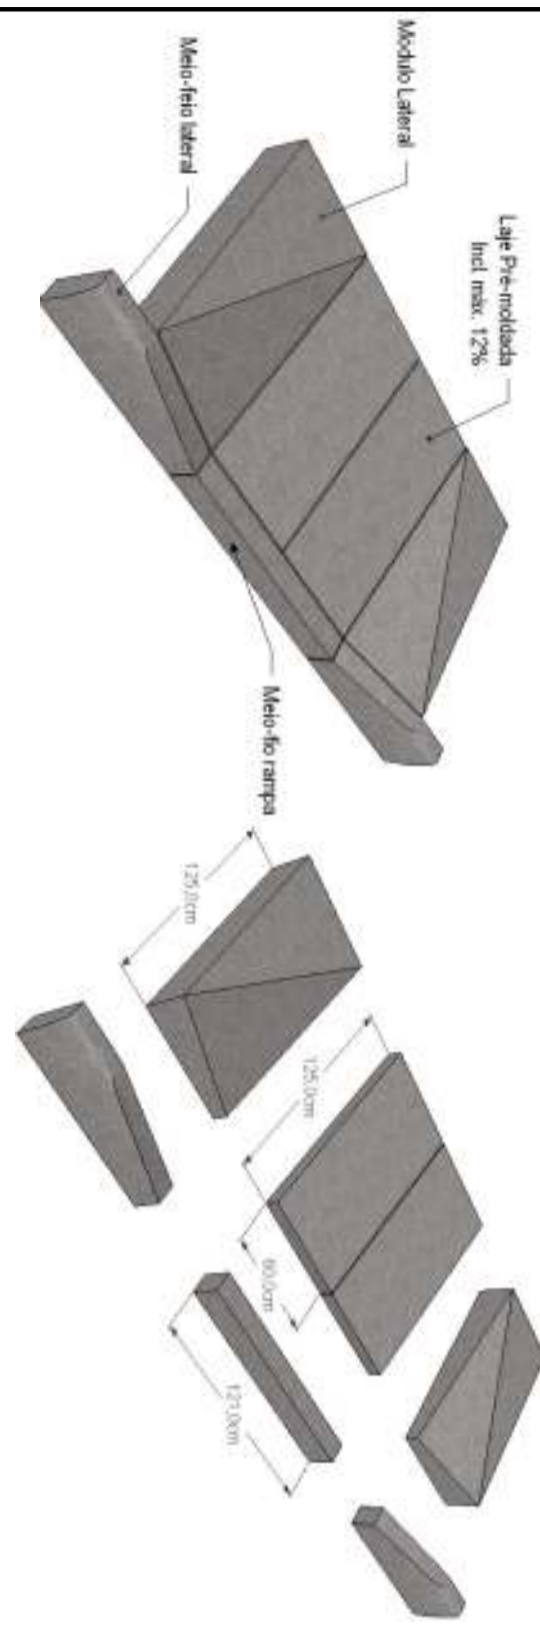
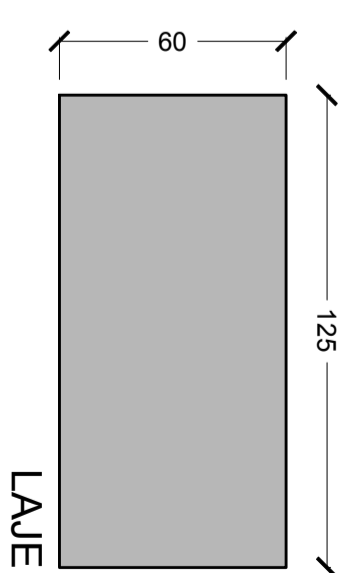
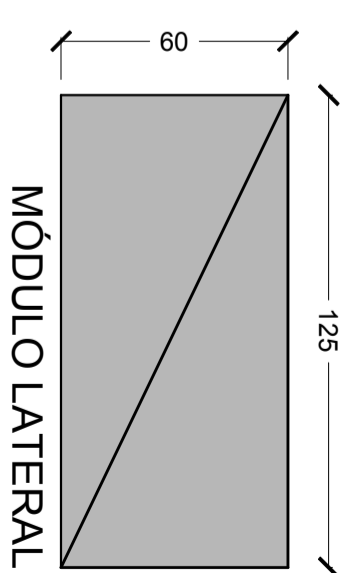
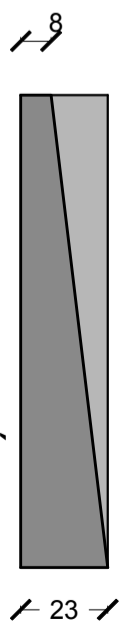
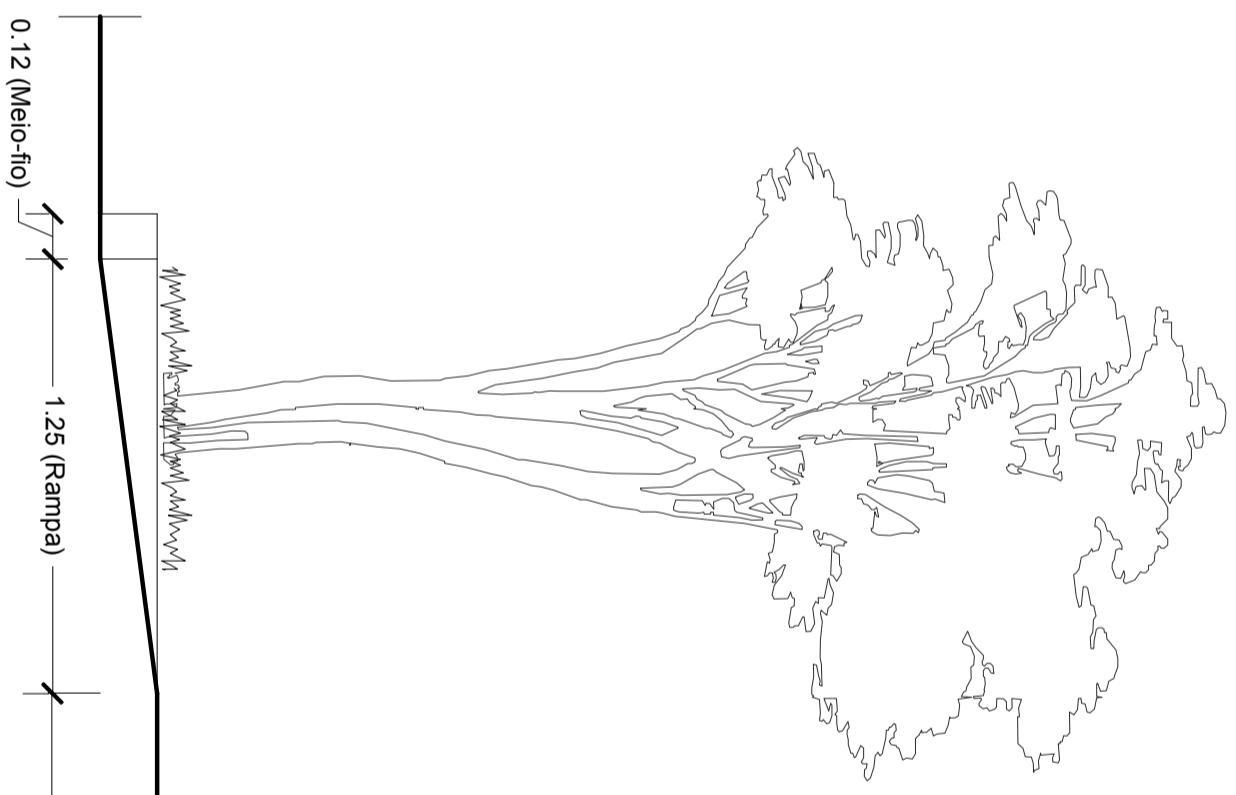


DETALHE RAMPA PNE

Esc. 1/20

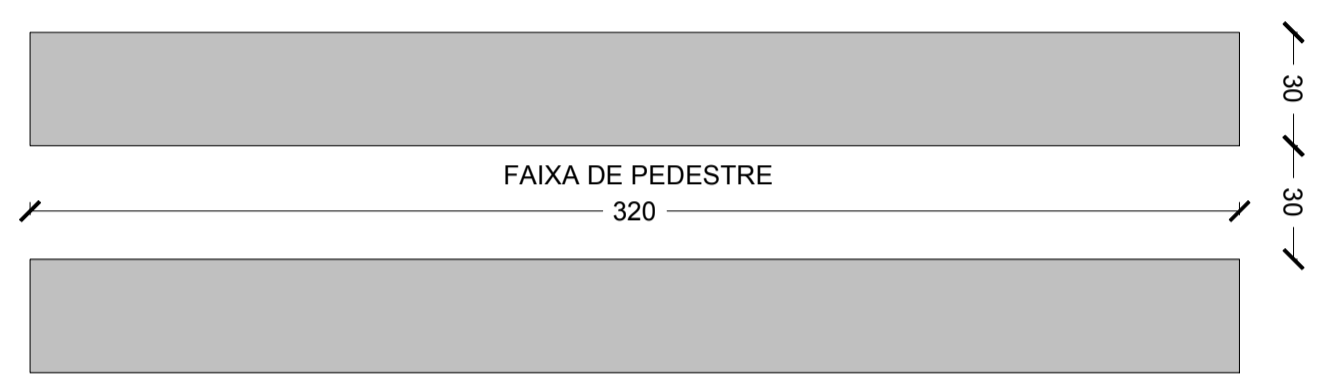

Revisão	Data	Descrição

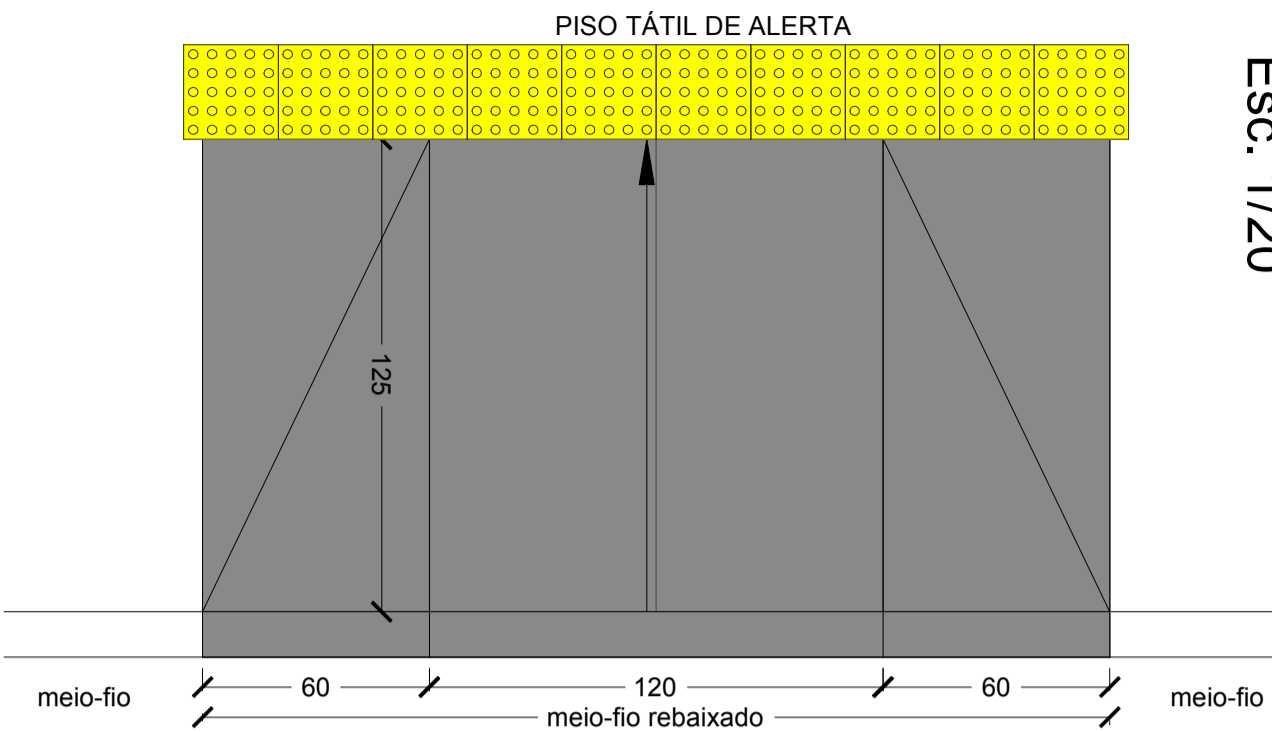

Município de Sapucaia do Sul
Secretaria Municipal de Planejamento Urbano

ACESSIBILIDADE E.M.E.F. JUSTINO CAMBOIM
Rua São Sebastião com Rua Porto Alegre e Rua Germano Hauschild - Bairro Nova Sapucaia - Sapucaia do Sul

DETALHES

Projeto:	Arq. Paula F. Spolavori Siqueira	Escala:	1/75
	CAU.RS.A65001-3	Data:	29/01/14

04