


Av Cel Theodomiro Porto da Fonseca

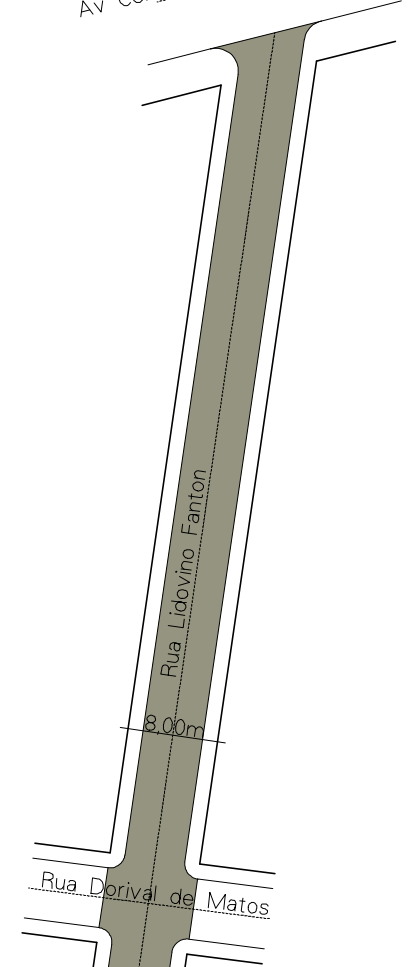


8,00m

Rua Dorival de Matos

Rua Lidovino Fanton
 Extensão: 228,25m
 Área de Capeamento: 1871,70m²

Secção Transversal

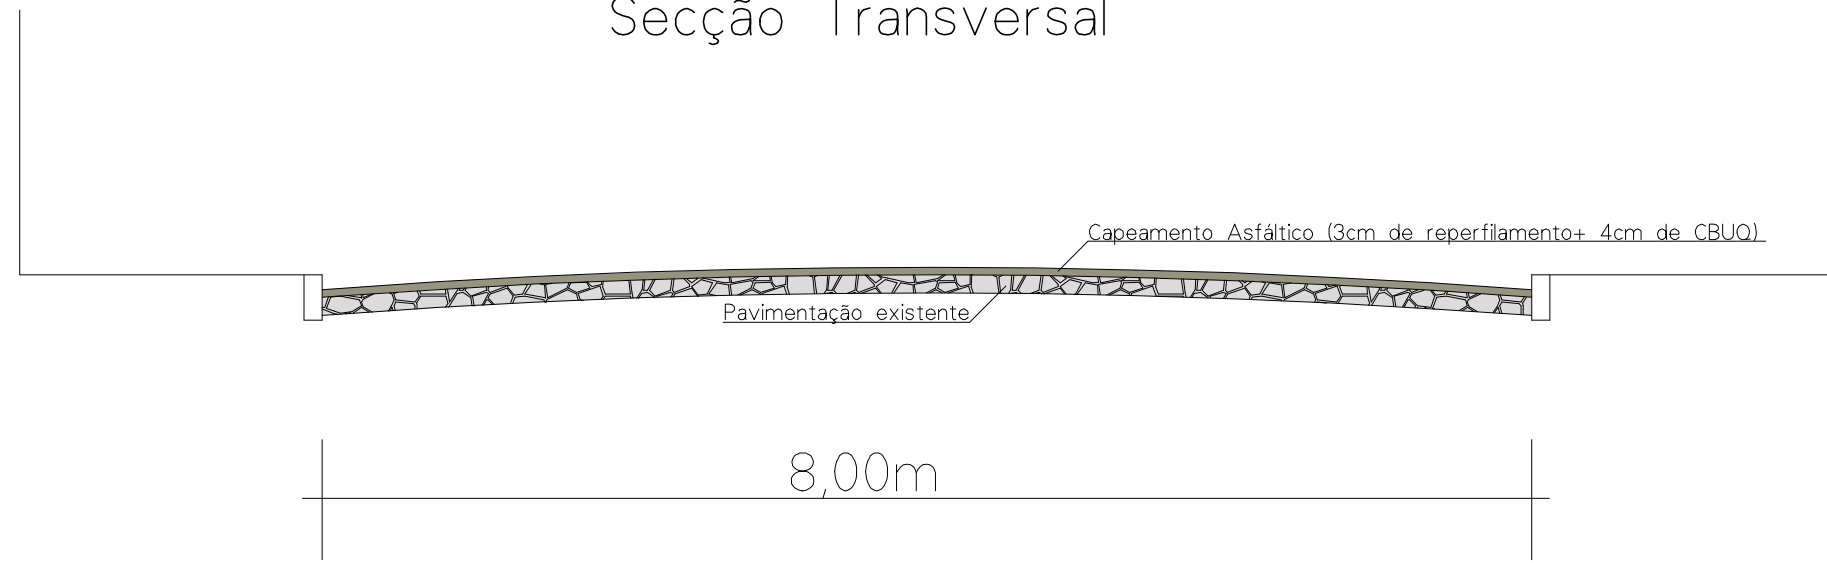

8,00m

Capeamento Asfáltico (3cm de reperfilamento+ 4cm de CBUQ)

Pavimentação existente

	Prefeitura de Sapucaia do Sul Secretaria Municipal de Planejamento Urbano Diretoria de Projetos	
	PLANEJAMENTO	
VOLMIR RODRIGUES Prefeito	IMÍLIA DE SOUZA Vice-Prefeito	RAFAEL STROHER Secretário da SMPUH
TÍTULO: Rua Lidovino Fanton - Capeamento Asfáltico		
ENDEREÇO DA OBRA: Rua Lidovino Fanton - Bairro Nova Sapucaia - Sapucaia do Sul		
CONTEÚDO: Geométrico/Secção transversal	DATA: Mai 2021	PRANCHA única
Eng Civil Maria Eugenia Lucas Cardoso CREA RS 107194	DESENHISTA: MCardoso	
	ÁREA DA OBRA: 1.871,70m ²	
	ESCALA: 1:1000	