


LEGENDA	
	DIVISÓRIA LEVE - INSTALAR
	PC1: Painel cego h=2,10m
	PC2: Painel cego h=teto
	PCV1: Painel cego h=1,05m + vidro h=1,05m + painel cego até o teto/viga
	PCV2: Painel cego h=2,10m + vidro h=1,05m + painel cego até o teto/viga
	DIVISÓRIA EM GESSO - A EXECUTAR
	ALVENARIA / ESTRUTURA EXISTENTE
	EQUIPAMENTO A INSTALAR

OBSERVAÇÕES	
* Todas as medidas deverão ser conferidas no local.	
* As divisórias e paredes de gesso, onde indicado, deverão ser alinhadas com as vigas e pilares existentes. Caso existam divergências entre as cotas e o alinhamento com os elementos estruturais, cada caso deverá ser avaliada.	
* As 2 salas de reunião do 2º pavto. deverão ter porta com visor, conforme memorial descritivo.	

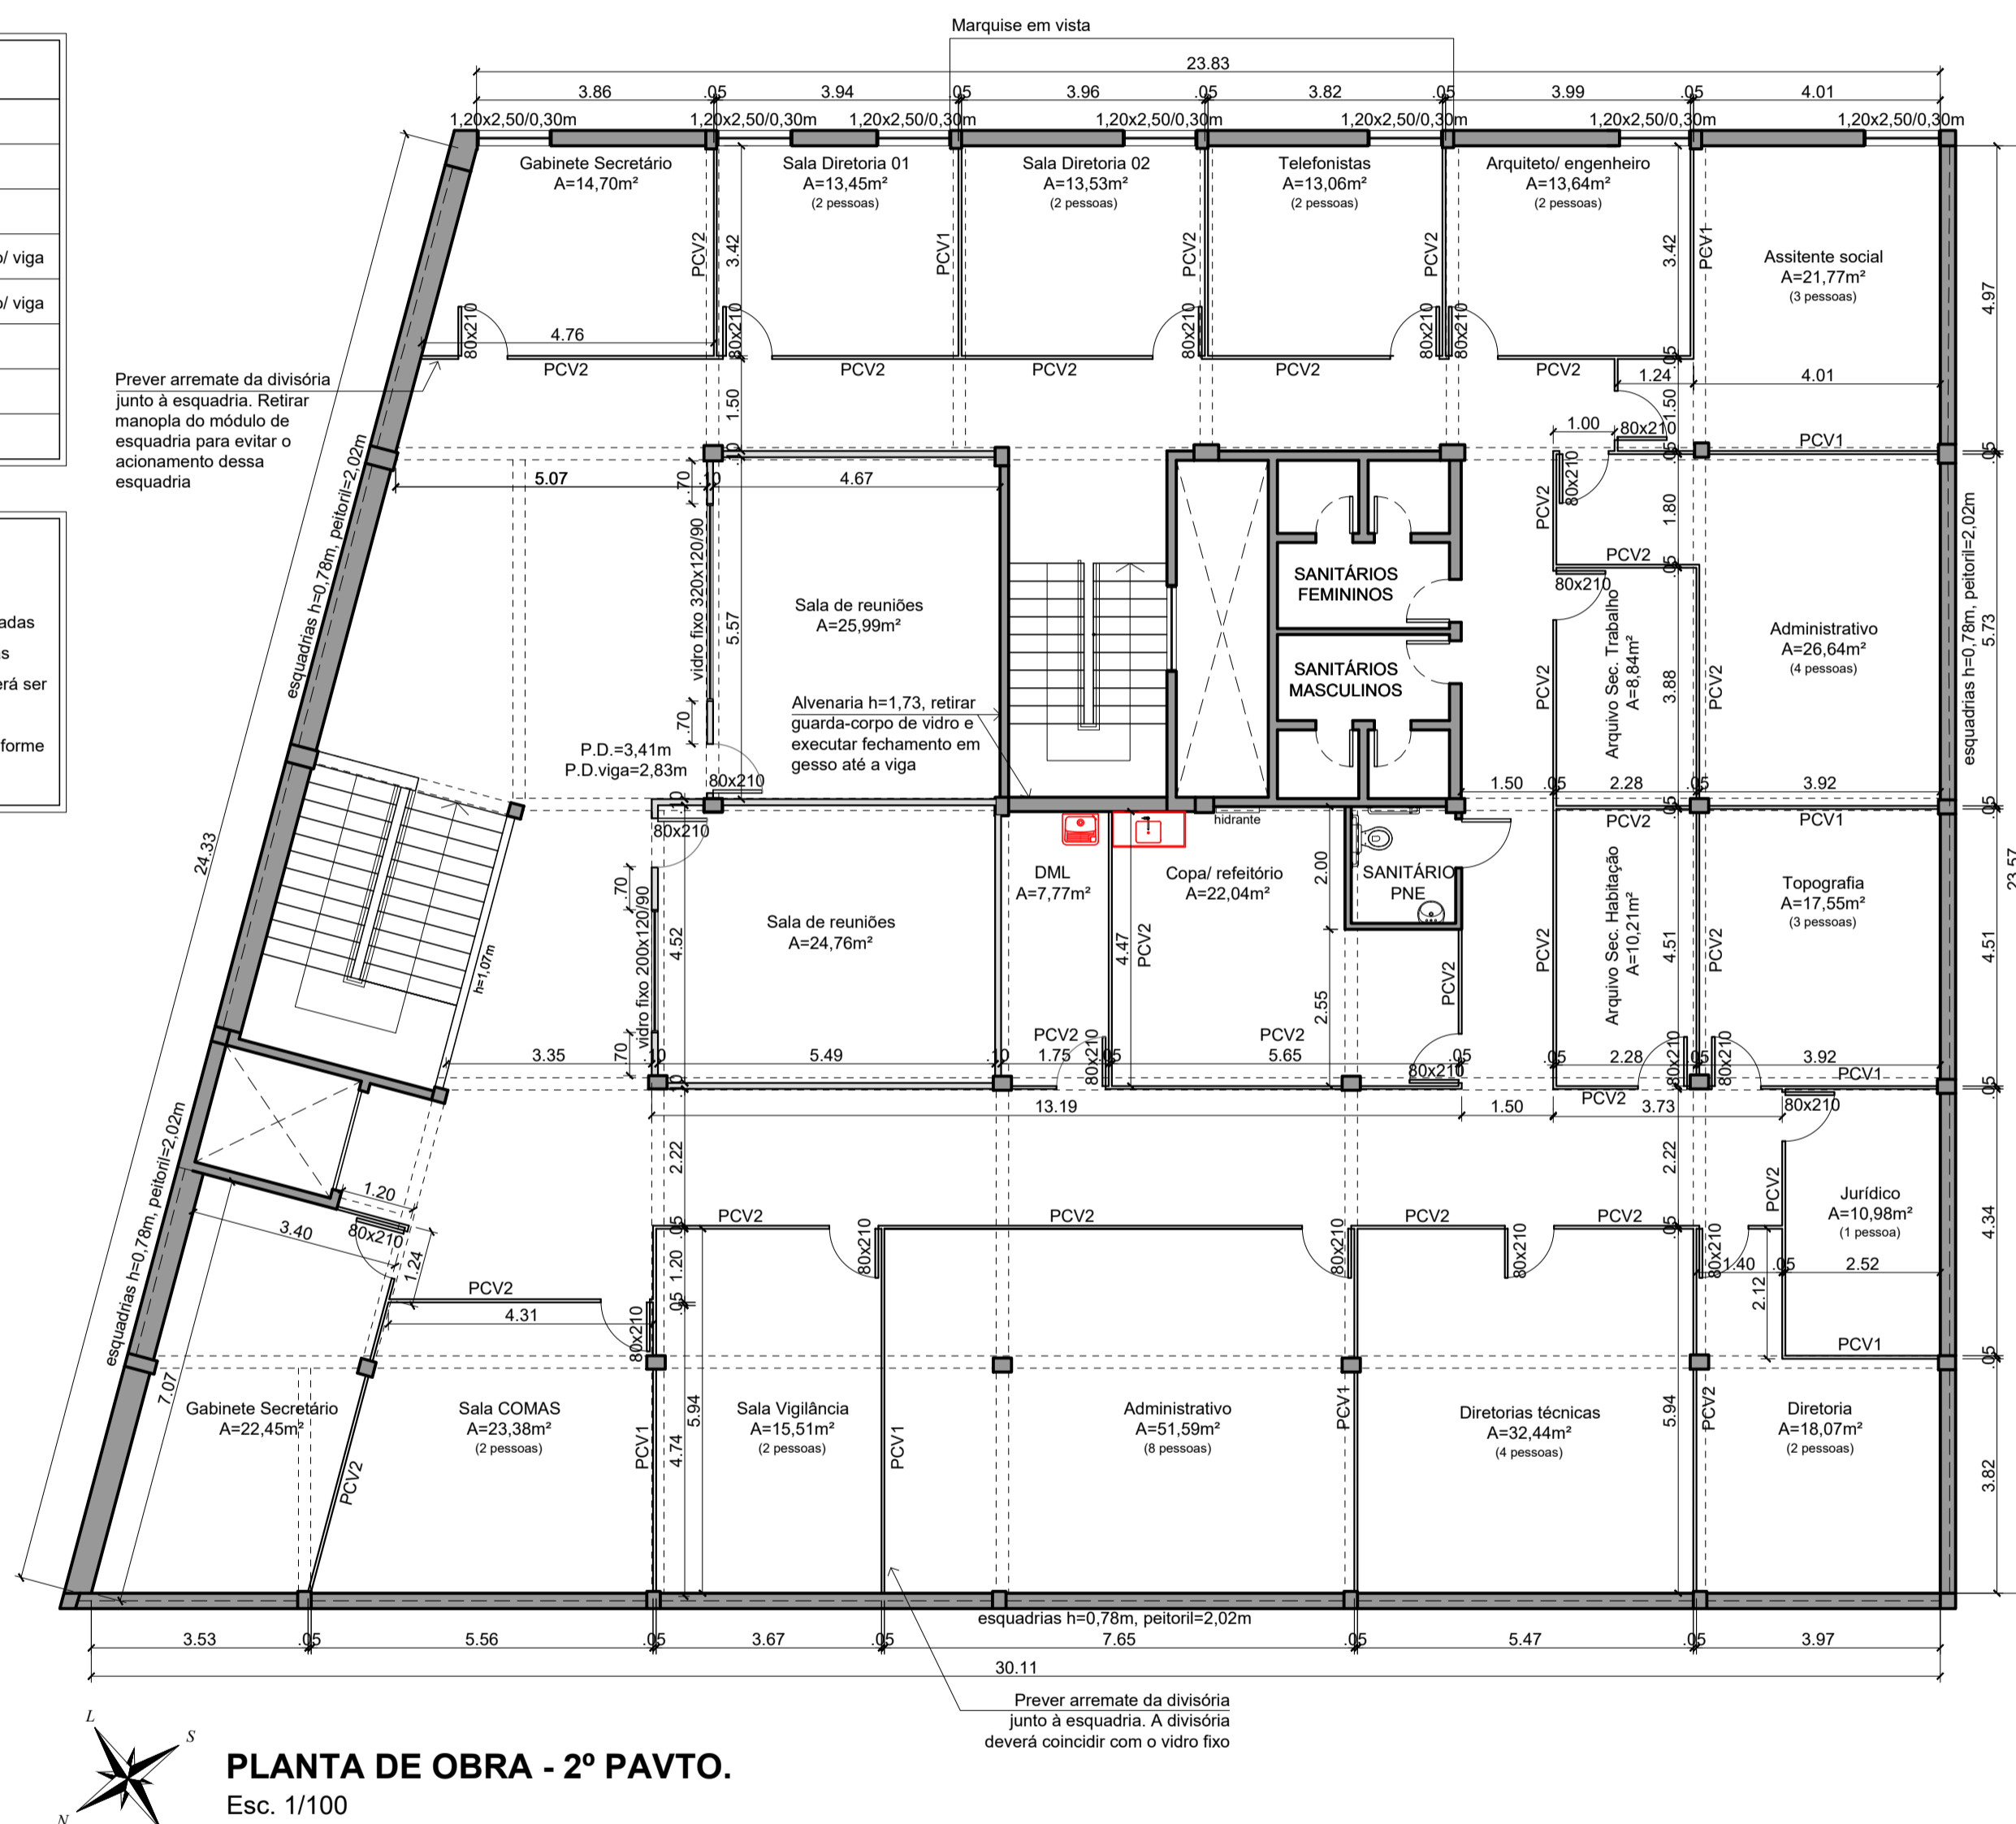

PLANTA DE OBRA - 2º PAVTO.
Esc. 1/100

*Todas as medidas deverão ser conferidas no local.

		Prefeitura Municipal de Sapucaia do Sul Secretaria Municipal de Planejamento Urbano e Habitação Diretoria de Projetos	
		PLANEJAMENTO	
VOLMIR RODRIGUES Prefeito		IMÍLIA DE SOUZA Vice-Prefeita	
		RAFAEL STRÖHER Secretário da SMPUH	
TÍTULO: CENTRO ADMINISTRATIVO PRIMAVERA			
ENDEREÇO DA OBRA: Rua Manoel Serafim, 905 - Bairro Centro - Sapucaia do Sul			
CONTEÚDO:	PLANTA BAIXA DE OBRA - 2º PAVTO.	DATA:	DEZ/21
PROJETO:	Arq. Eunice Barros Cassal CAU AT9481-4	DESENHISTA:	Eunice Barros Cassal
		ÁREA:	1.997,10m²
		ESCALA:	INDICADA

A05

ESTE DOCUMENTO FOI ASSINADO EM 20/11/2021 ÀS 13:03:50:03
 POR VOLMIR RODRIGUES DE SOUZA (CPF: 030.104.468-01)