


LEGENDA	
	DIVISÓRIA LEVE - INSTALAR
	PC1: Painel cego h=2,10m
	PC2: Painel cego h=teto
	PCV1: Painel cego h=1,05m + vidro h=1,05m + painel cego até o teto/ viga
	PCV2: Painel cego h=2,10m + vidro h=1,05m + painel cego até o teto/ viga
	DIVISÓRIA EM GESSO - A EXECUTAR
	ALVENARIA / ESTRUTURA EXISTENTE
	EQUIPAMENTO A INSTALAR

OBSERVAÇÕES
* Todas as medidas deverão ser conferidas no local.
* As divisórias e paredes de gesso, onde indicado, deverão ser alinhadas com as vigas e pilares existentes. Caso existam divergências entre as cotas e o alinhamento com os elementos estruturais, cada caso deverá ser avaliado.
* A sala de reunião e o auditório do 3º pavto. deverão ter porta com visor, conforme memorial descritivo.

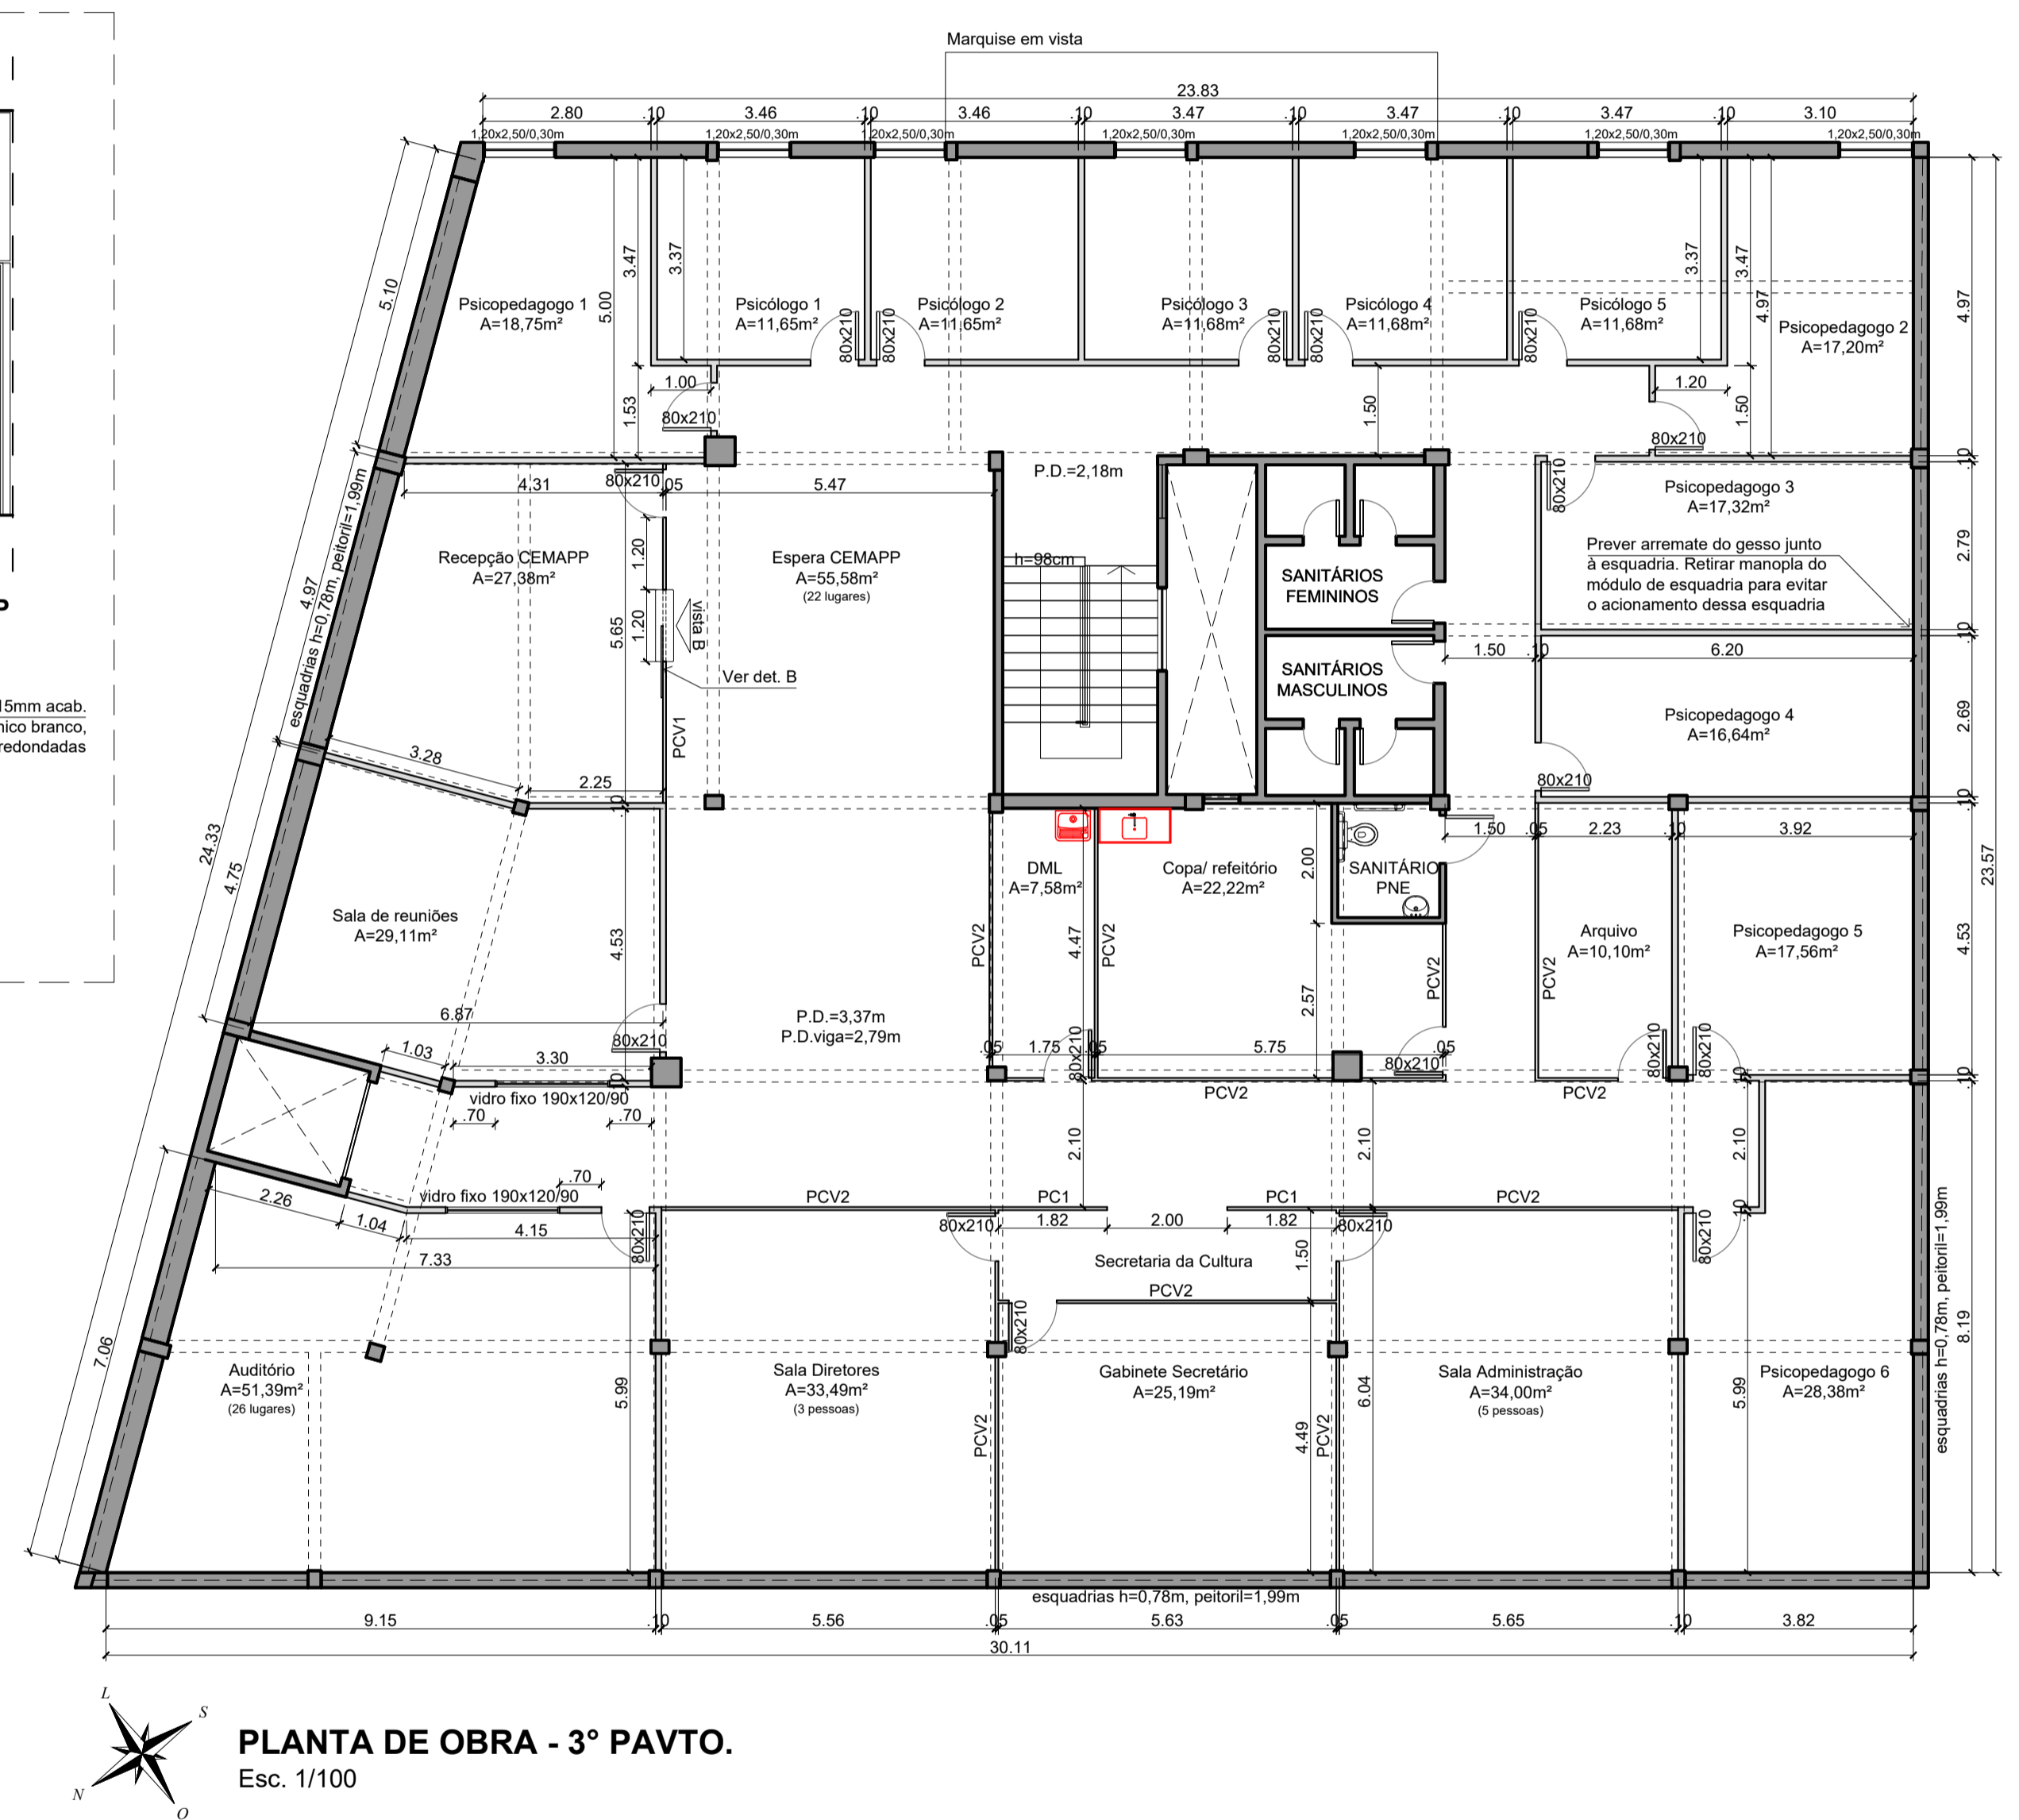

*Todas as medidas deverão ser conferidas no local.

Prefeitura Municipal de Sapucaia do Sul
Secretaria Municipal de Planejamento Urbano e Habitação
Diretoria de Projetos

PLANEJAMENTO

VOLMIR RODRIGUES Prefeito	MÍLIA DE SOUZA Vice-Prefeita	RAFAEL STRÖHER Secretário da SMPUH
------------------------------	---------------------------------	---------------------------------------

TÍTULO: **CENTRO ADMINISTRATIVO PRIMAVERA**

ENDEREÇO DA OBRA: Rua Manoel Serafim, 905 - Bairro Centro - Sapucaia do Sul

CONTEÚDO: PLANTA BAIXA DE OBRA - 3º PAVTO.	DATA DEZ/21	A06
	DESENHISTA Eunice Barros Cassal	
PROJETO: Arq. Eunice Barros Cassal CAU/AT0481-4	ÁREA 1.997,10m²	
	ESCALA INDICADA	

ESTE DOCUMENTO FOI ASSINADO EM 27/01/2022 ÀS 12:24:43 (GMT-03:00) POR EUNICE BARROS CASSAL PARA CONFERÊNCIA DO BEI/CONTEÚDO ACESSE: https://sistemas.sapucaia.rs.gov.br/