


OBSERVAÇÕES

- *Todas as medidas deverão ser conferidas no local.
- * Todas as amostras de MDF deverão ser validadas com o autor do projeto.
- * Todas as quinas deverão ter acabamento em ângulo de 45°.

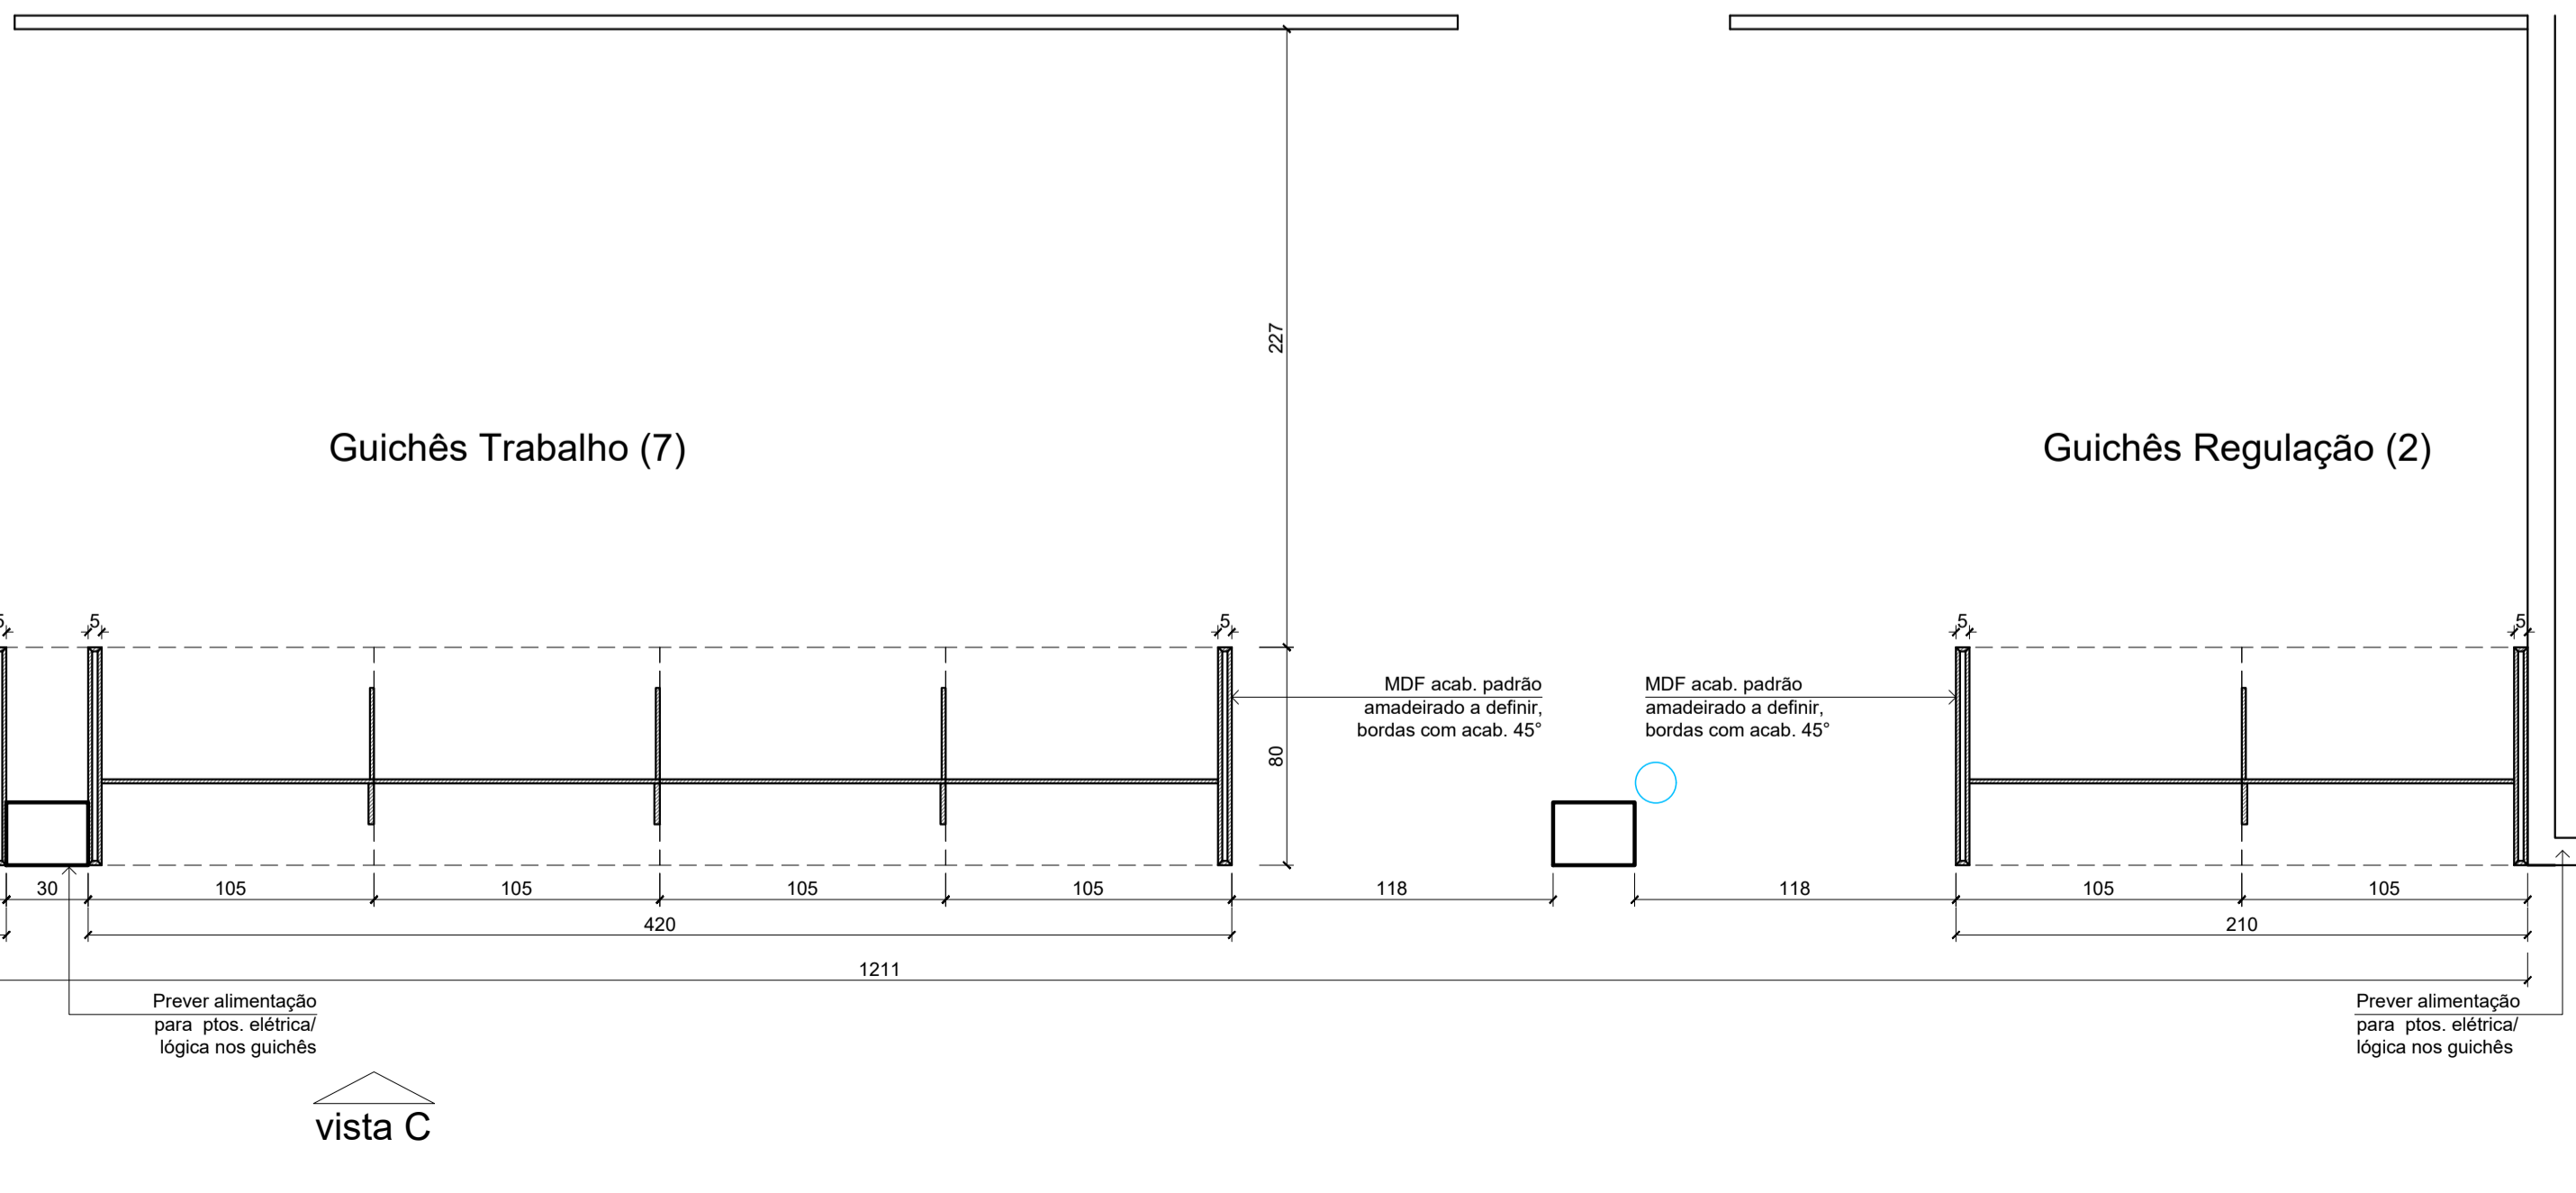

Prefeitura Municipal de Sapucaia do Sul
Secretaria Municipal de Planejamento Urbano e Habitação
Diretoria de Projetos

PLANEJAMENTO

VOLMIR RODRIGUES (Prefeito) | IMÍLIA DE SOUZA (Vice-Prefeita) | RAFAEL STRÖHER (Secretário da SMPUH)

TÍTULO: **CENTRO ADMINISTRATIVO PRIMAVERA - DETALHE MARCENARIA**

ENDEREÇO DA OBRA: Rua Manoel Serafim, 905 - Bairro Centro - Sapucaia do Sul

CONTEÚDO: DETALHE MARCENARIA - GUICHÊS TÉRREO

DATA: DEZ/21

DESENHISTA: Eunice Barros Cassal

PROJETO: Arq. Eunice Barros Cassal CAU A70481-4

ESCALA: INDICADA

M02

ESTE DOCUMENTO FOI ASSINADO EM 24/01/2022 15:22:03.00-03 PARA CONFERÊNCIA DO SEU CONTEÚDO ACESSAR: http://ar.ando.nsp1.br/ass/27107