
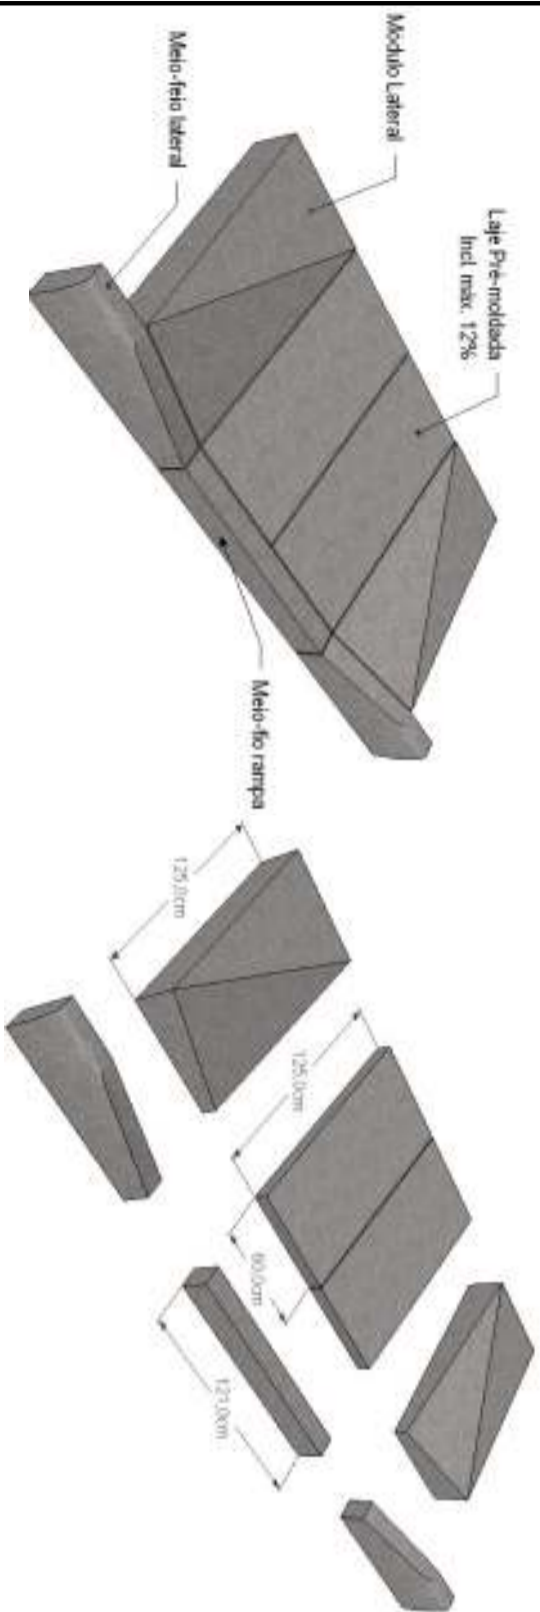
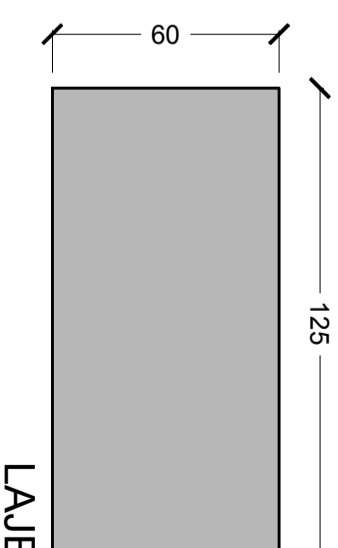
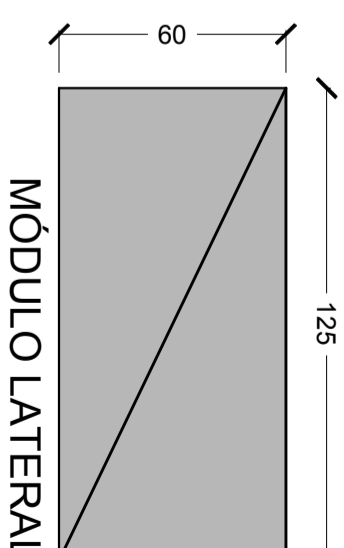
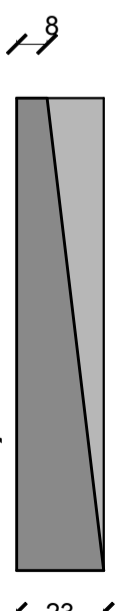
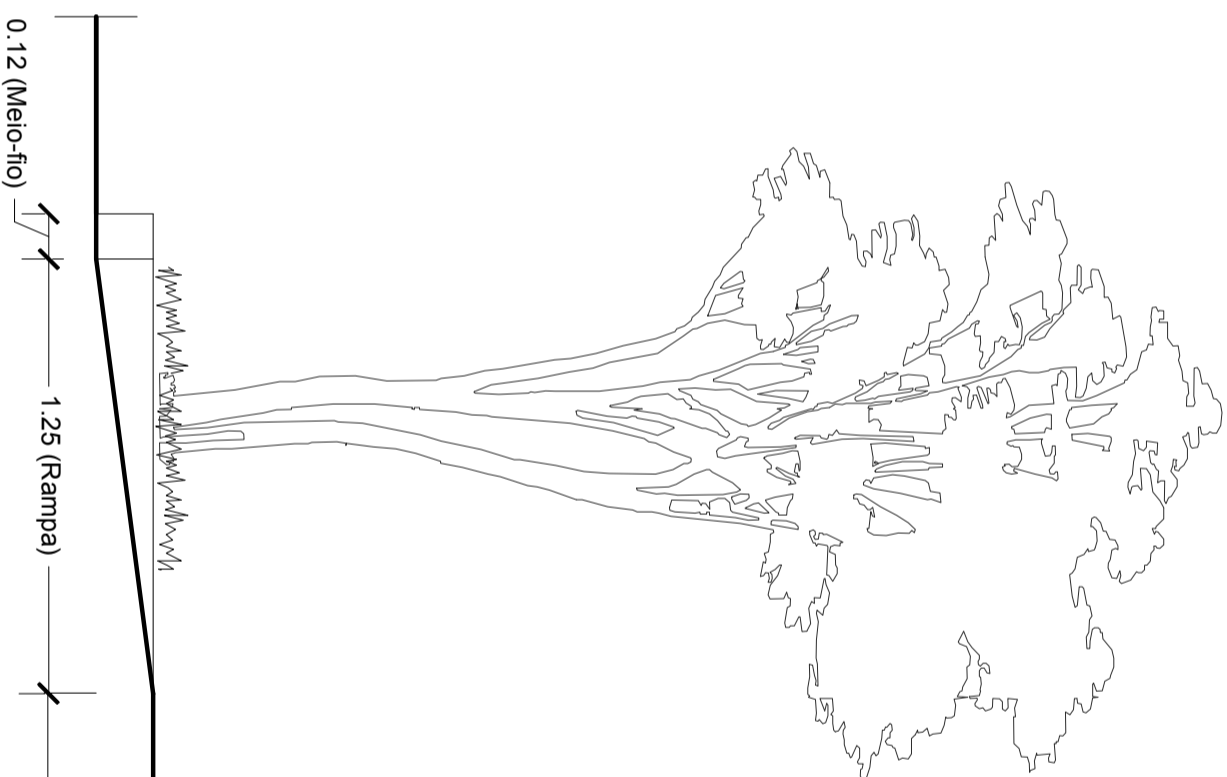
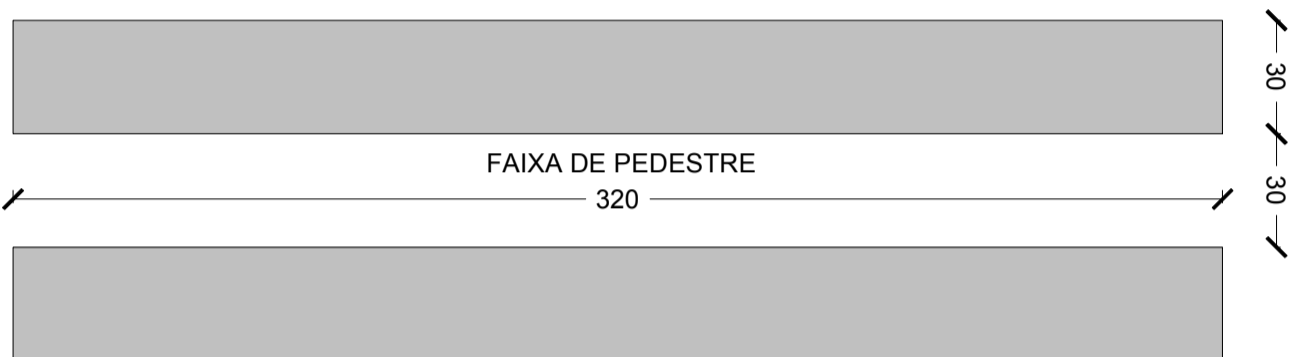



DETALHE RAMPA PNE

Esc. 1/20

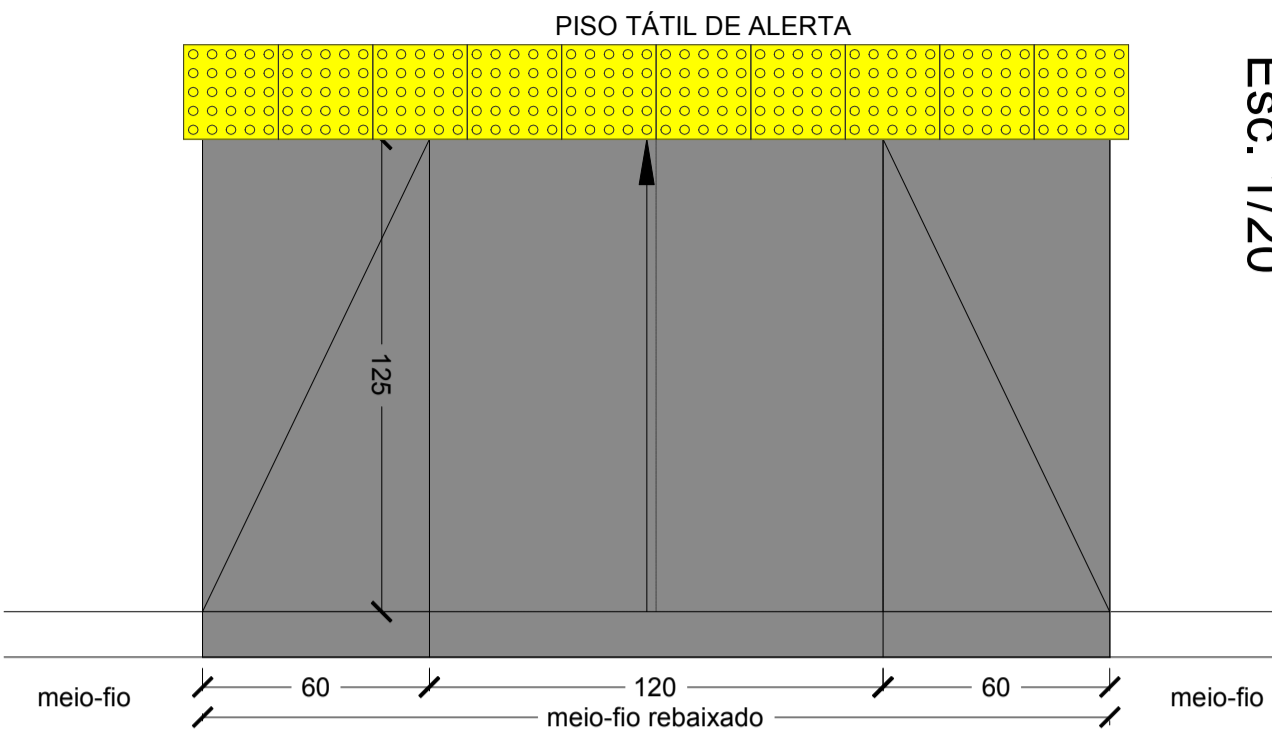

Revisão Data Descrição

Revisão	Data	Descrição

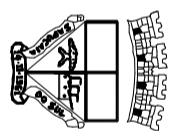

Município de Sapucaia do Sul
Secretaria Municipal de Planejamento Urbano

ACESSIBILIDADE E.M.E.F. JUSTINO CAMBOIM
Rua São Sebastião com Rua Porto Alegre e Rua Germano Hauschild - Bairro Nova Sapucaia - Sapucaia do Sul

DETALHES

Projeto: Arq. Paula F. Spolavori Siqueira CAU R.S. A65001-3

Escala: 1/75

Data: 29/01/14

04

