
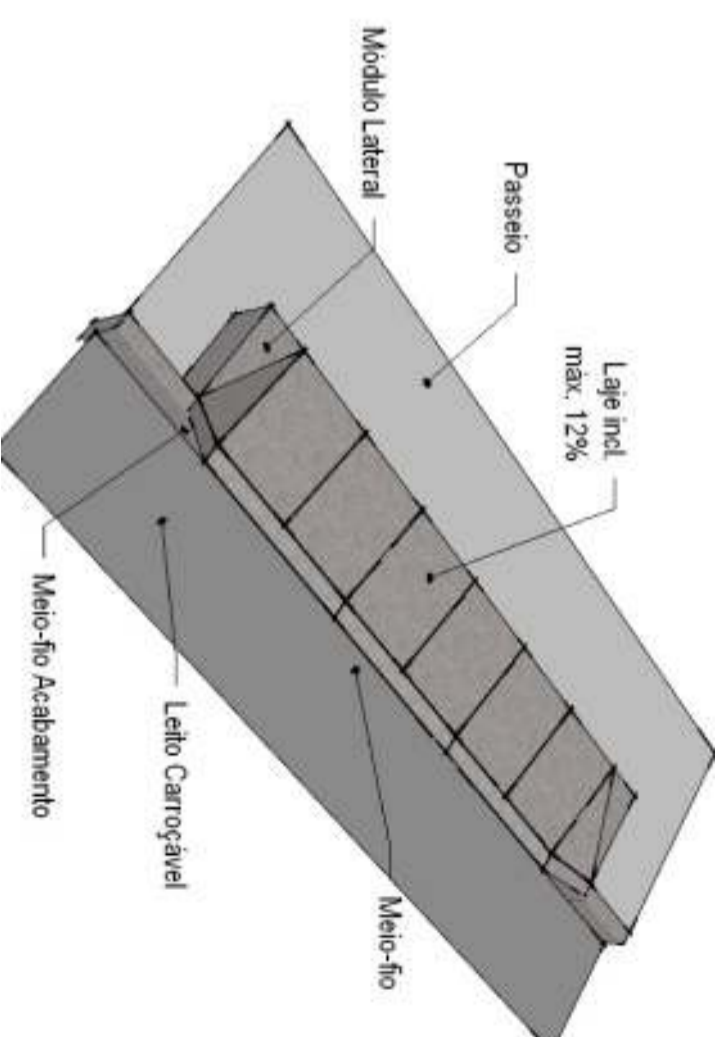
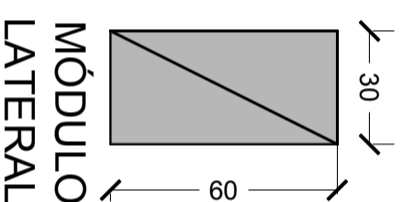
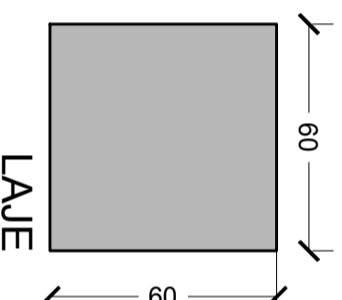
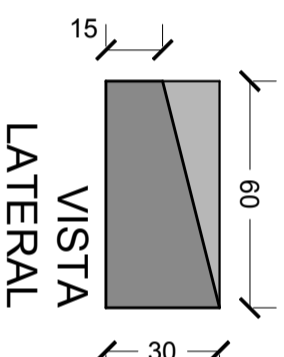


# DETALHE RAMPA VEÍCULO

## Esc. 1/20

Alinhamento Predial

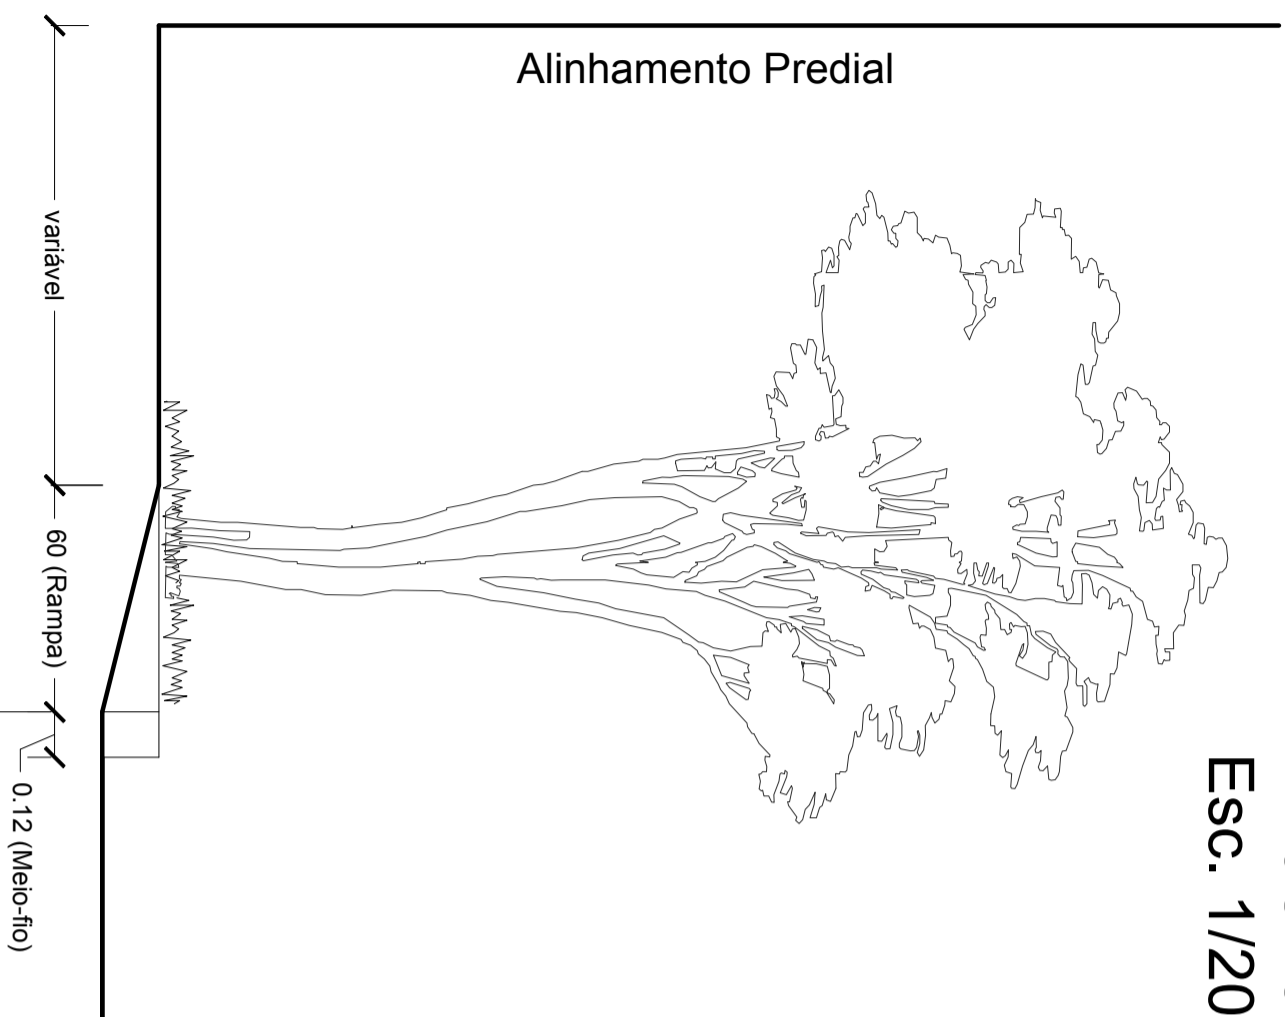

Revisão Data Descrição



ESTE DOCUMENTO FOI ASSINADO EM: 24/03/2022 13:21 -03:00 -03  
PARA CONFERÊNCIA DO SEU CONTEÚDO ACESSE <https://c.atende.net/p623c9a9abd772>.



**Município de Sapucaia do Sul**  
Secretaria Municipal de Planejamento Urbano

**ACESSIBILIDADE E.M.E.F. JUSTINO CAMBOIM**  
Rua São Sebastião com Rua Porto Alegre e Rua Germano Hauschild - Bairro Nova Sapucaia - Sapucaia do Sul

**DETALHES**

Projeto: Arq. Paula F. Spolavori Siqueira CAU.RS.A65001-3

Escala: 1/75  
Data: 29/01/14

**05**