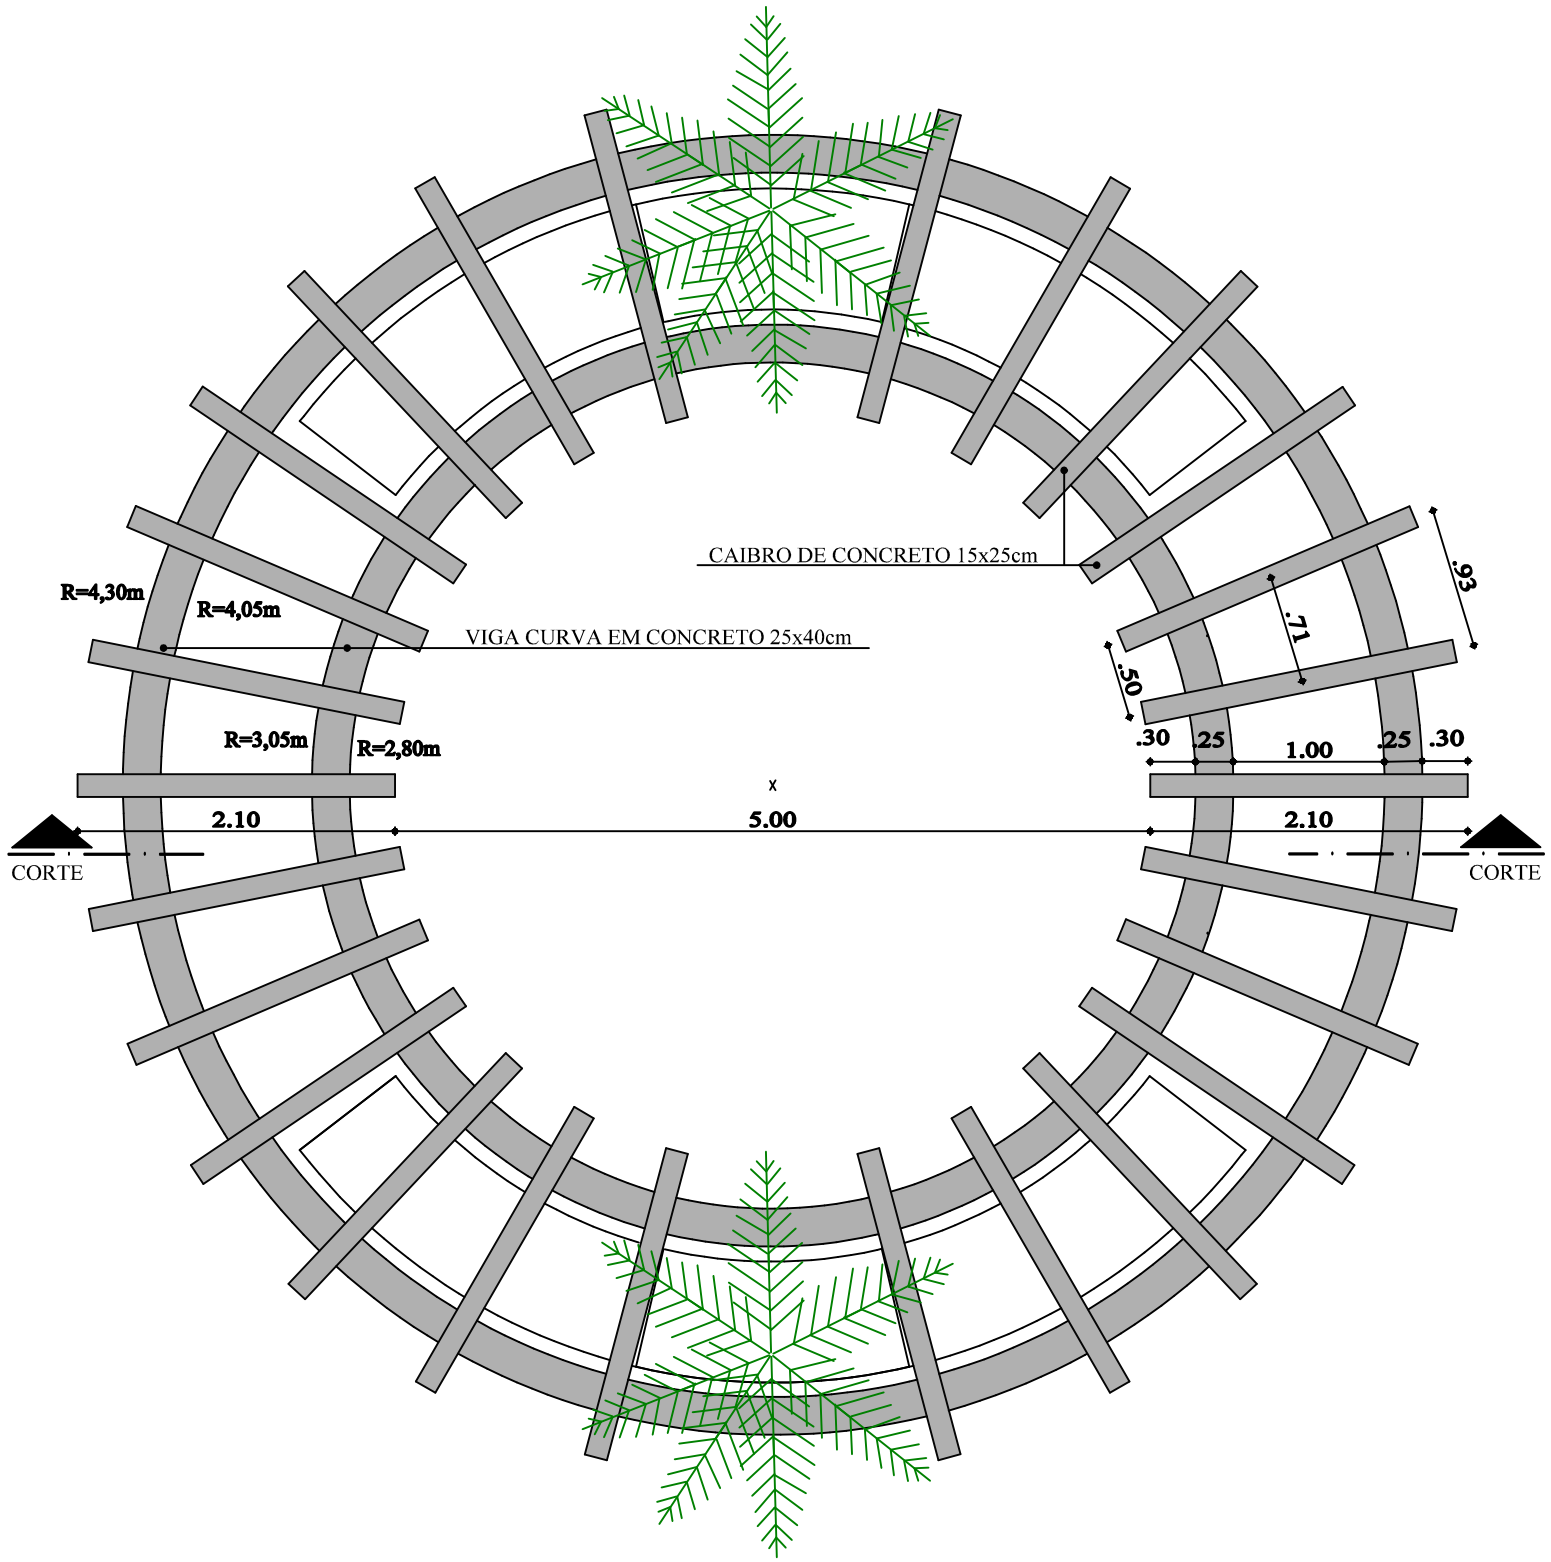

PLANTA BAIXA PERGOLADO - VISTA DE CIMA

Assinado eletronicamente por:
KAREN SILVEIRA ARIZIO YOKODA
820.184.300-25
24/03/2022 14:15:31
Assinatura digital avançada com certificado digital não ICP-Brasil.

ESTE DOCUMENTO FOI ASSINADO EM: 24/03/2022 14:15 -03:00 -03
PARA CONFERÊNCIA DO SEU CONTEÚDO ACESSE https://c.atende.net/p623ca73fad9ca.

Município de Sapucaia do Sul
Secretaria Municipal de Planejamento Urbano e Habitação

REVITALIZAÇÃO URBANÍSTICA NO CALÇADÃO

DETALHE ESTAR CENTRAL

Projeto:			
Arq. Karen Arizio Yokoda - CAU A35819-3			A03
Área:	Data: 05/2019	Escala: 1/50	