




ESTE DOCUMENTO FOI ASSINADO EM: 14/06/2022 13:38 -03:00 -03
PARA CONFERÊNCIA DO SEU CONTEÚDO ACESSSE <https://c.atende.net/tp62a8b972c68c3>.

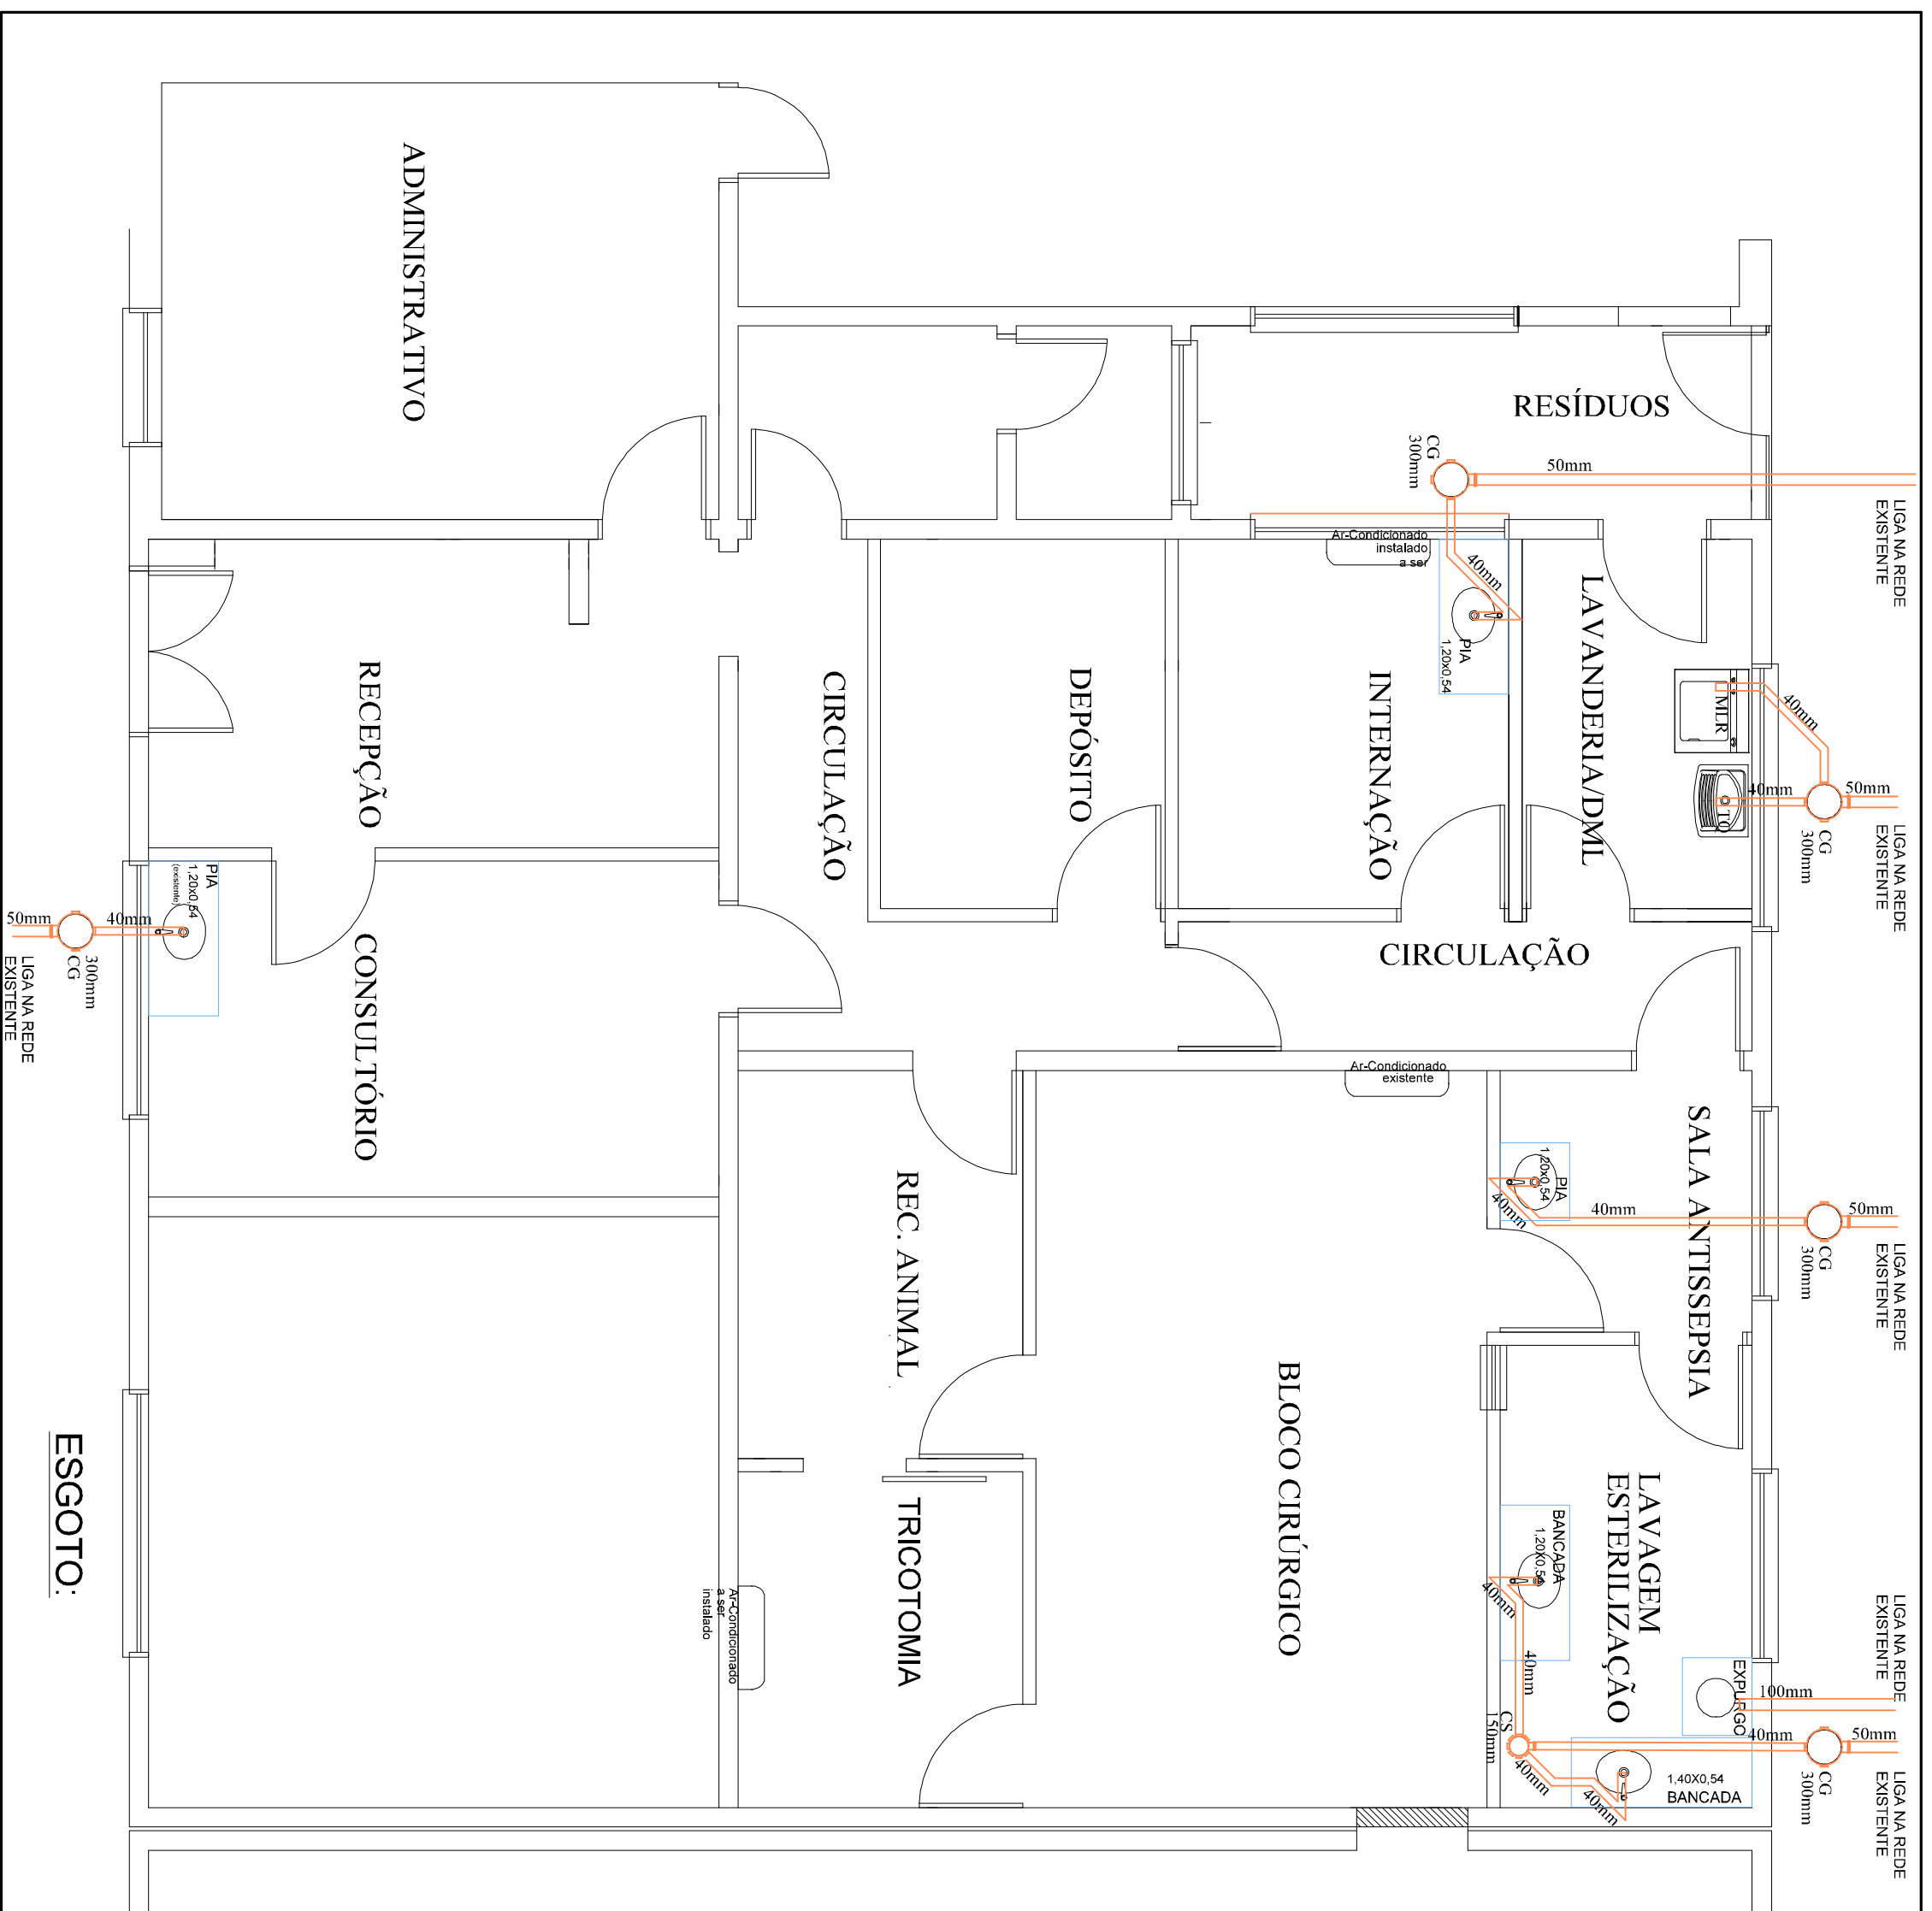

ESGOTO:

- LEGENDA:**
- CAIXA DE GORDURA Ø 300 mm
 - CAIXA SIONADA Ø 150 mm
 - MIR - MÁQUINA DE LAVAR ROUPAS
 - TQ - TANQUE
 - PIA - PIA DE COZINHA
 - REDE COLETORA DE ESGOTOS SANITÁRIOS

Município de Sapucaia do Sul
Secretaria Municipal de Planejamento Urbano e Habitação

LAY-OUT BEM ESTAR ANIMAL

PROJETO ESG. CIOACAL

Data: 01/2022
Escala: 1/50