
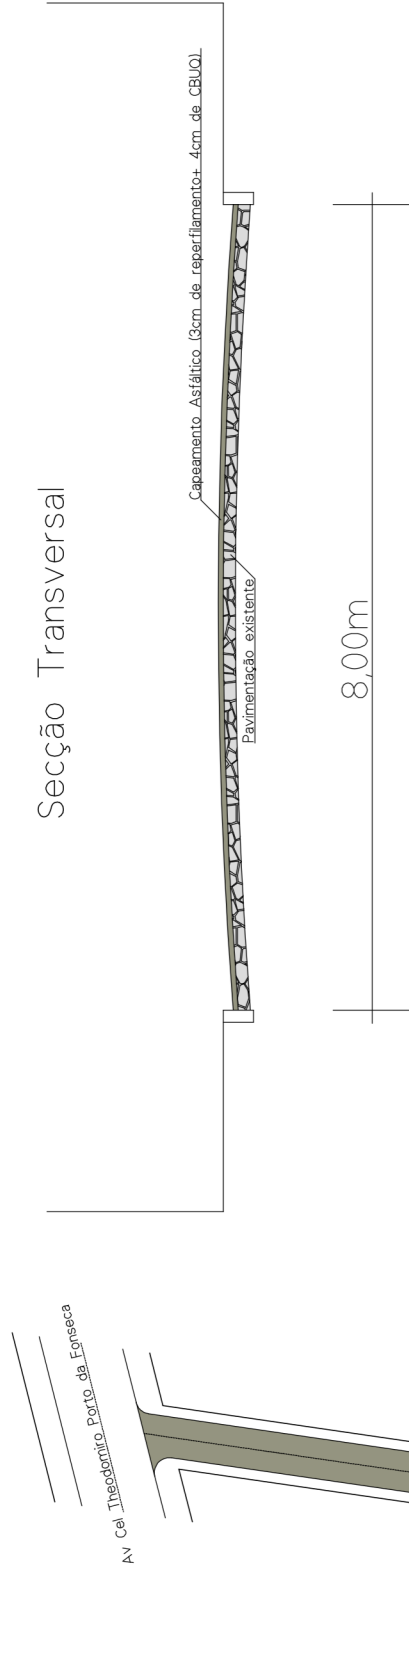


Seção Transversal

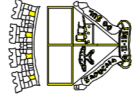

Rua Livovino Fanton
Extensão: 228,25m
Área de Capeamento: 1871,70m²

	Prefeitura de Sapucaia do Sul Secretaria Municipal de Planejamento Urbano Diretoria de Projetos
	PLANEJAMENTO
VOLMIR RODRIGUES Prefeito	IMÍLIA DE SOUZA Vice-Prefeito
TÍTULO: Rua Livovino Fanton - Capeamento Asfáltico	
ENDEREÇO DA OBRA: Rua Livovino Fanton - Bairro Nova Sapucaia - Sapucaia do Sul	
CONTEÚDO: Geométrico/Seção transversal	FRANCHA
	DATA: Mai 2021
	DESENHISTA: MCardoso
	ÁREA DA OBRA: 1.871,70m ²
	ESCALA: 1:1000
única	
Eng Civil Maria Eugenia Lucas Cardoso CREA-RS 107194	