



LEGENDA	
	Árvore existente
	Árvore a plantar
	pavimentação a executar
	grama a plantar
	parede
	quadra a executar
	cancelamento a executar
	pavimentação verde a executar
	pavimentação a executar

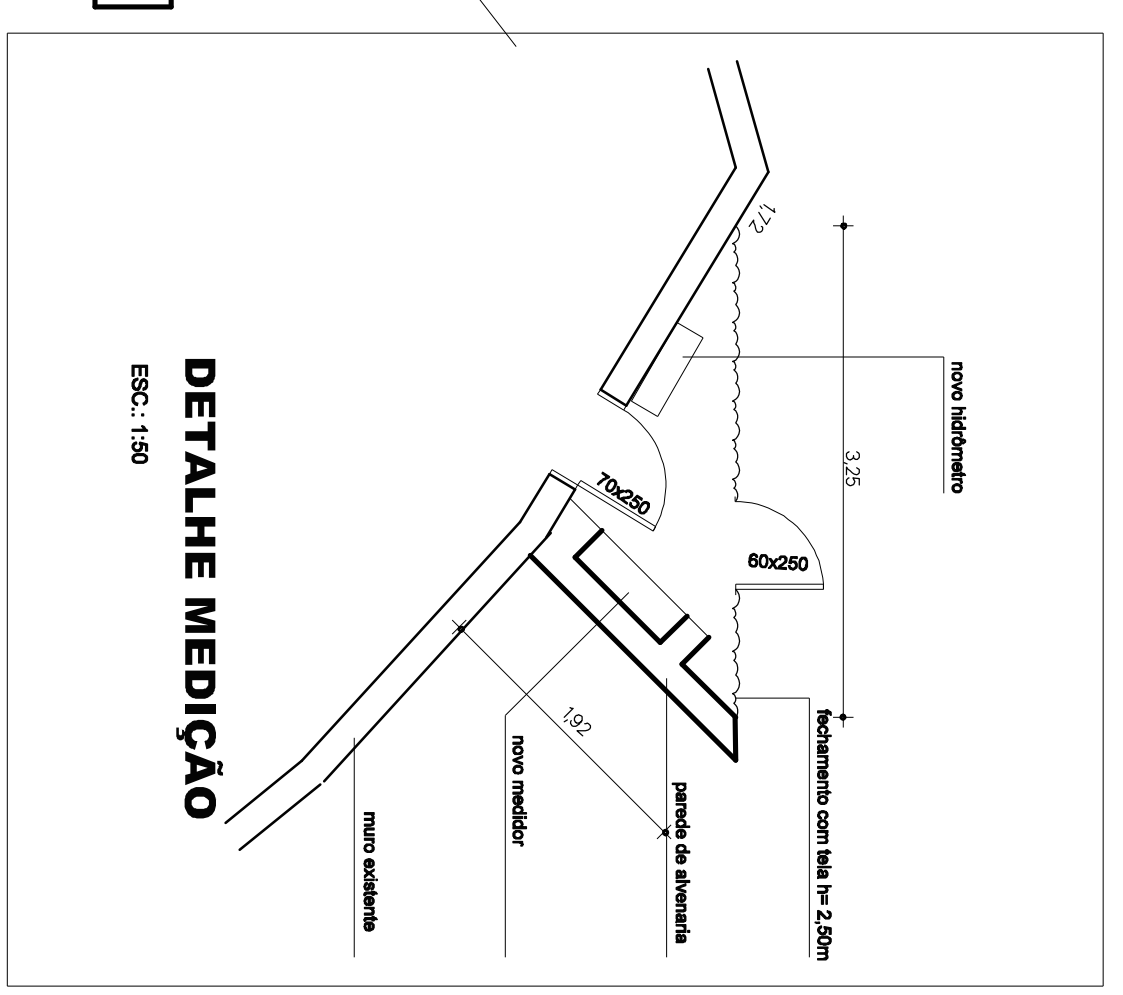

IMPLANTAÇÃO
 ESC.: 1:200
 A terreno= 5.437,40m²
 A total= 2.519,45m²
 A a construir= 2.225,05m²
 A reformar= 288,40m²

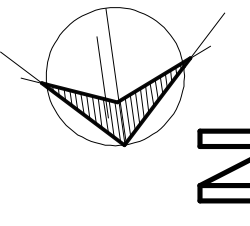

 PREFEITURA MUNICIPAL DE SAPUCAIA DO SUL SECRETARIA MUNICIPAL DE PLANEJAMENTO URBANO DIRETORIA DE PROJETOS	
EDUCAÇÃO	
TÍTULO: REFORMA E AMPLIAÇÃO NA EMEF. ROSANE AMARAL DIAS ENDEREÇO DA OBRA: RUA LEOPOLDO JOHAN, 20 - BAIRRO PASQUALINI	VOLMAR RODRIGUES Prefeito
MILLA DE SOUZA Vias Públicas	RAFAEL STROHER Secretário da SPMUH
CONTEÚDO: Situação - Localização	DATA: Janeiro / 2020 PROJETO: ANA PAULA MASSOLINI Assessor CAD/A 13.262
DATA: Janeiro / 2020 DESENHISTA: ANA PAULA MASSOLINI ÁREA: ANA PAULA MASSOLINI ESCALA: 1:200	02