




ESTE DOCUMENTO FOI ASSINADO EM: 25/07/2022 16:36 -03:00 -03
 PARA CONFERÊNCIA DO SEU CONTEÚDO ACESSE <https://c.atende.net/p62def0d7e0f74>.

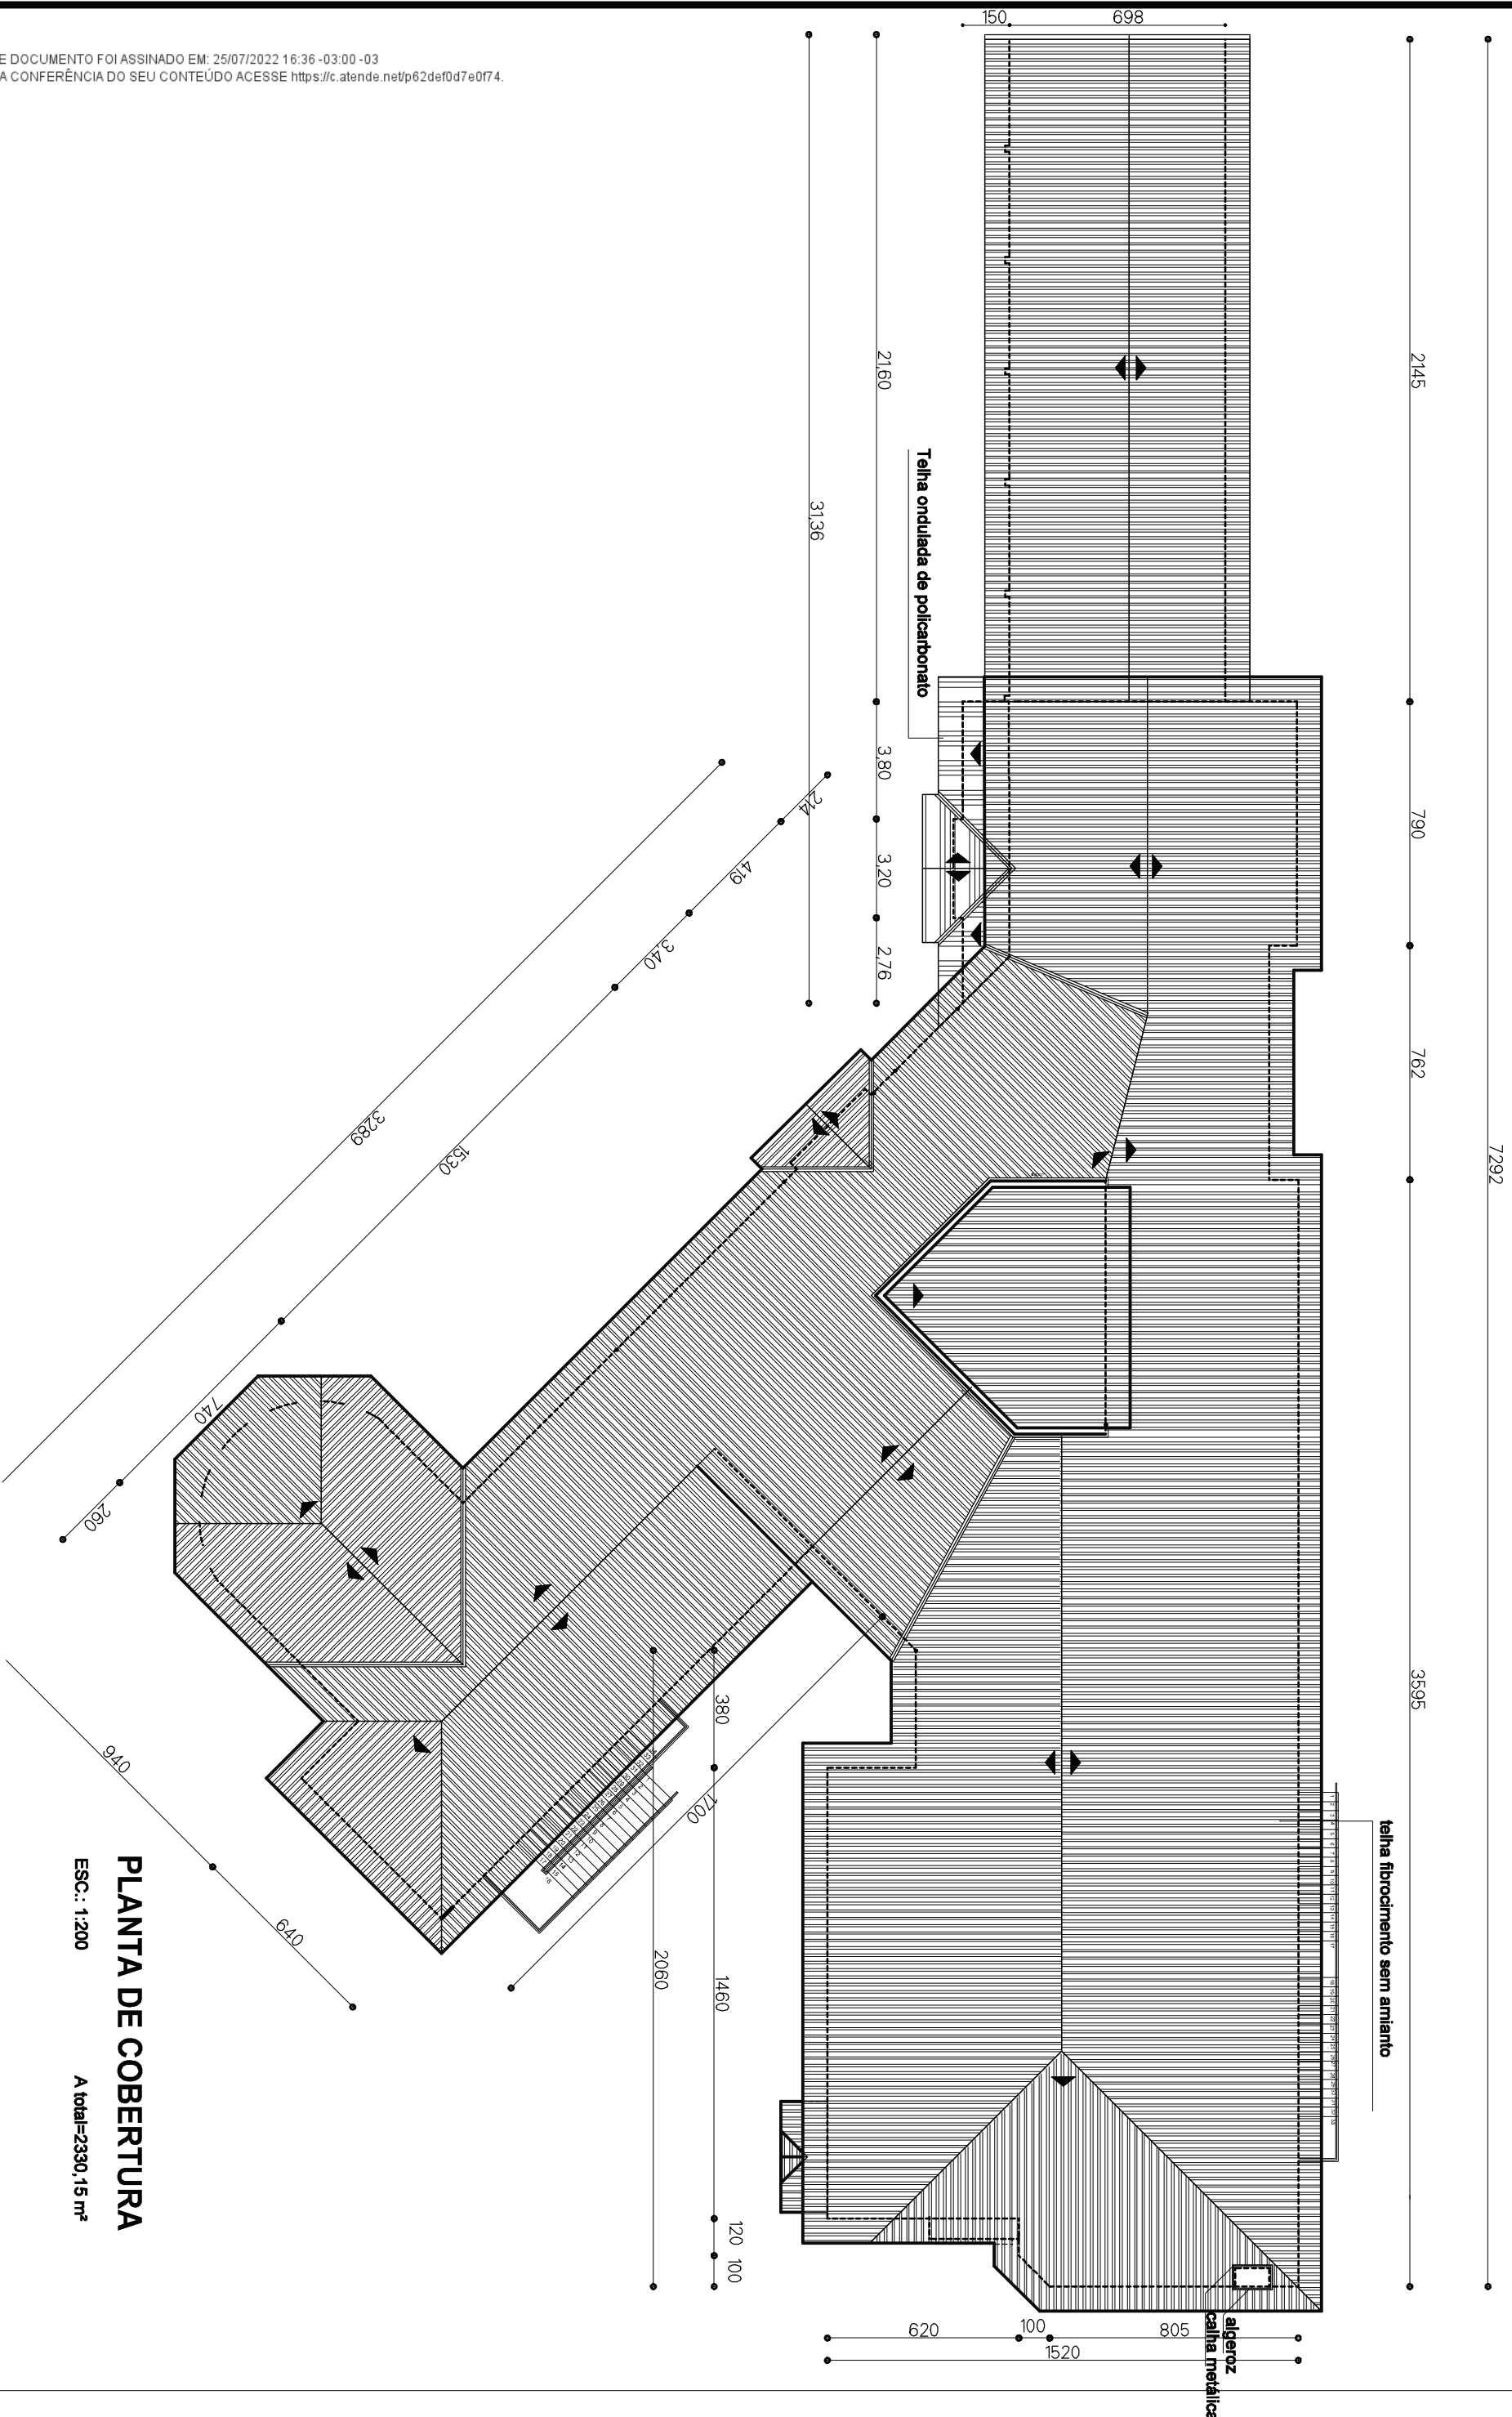

PLANTA DE COBERTURA

ESC.: 1:200

A total=2330,15 m²



PREFEITURA MUNICIPAL DE SAPUCAIA DO SUL
 SECRETARIA MUNICIPAL DE PLANEJAMENTO URBANO
 DIRETORIA DE PROJETOS



EDUCAÇÃO

VOLMIR RODRIGUES **IMILIA DE SOUZA** **RAFAEL STROHER**
 Prefeito Vice-Prefeita Secretário da SUMP/UH

TÍTULO: **REFORMA E AMPLIAÇÃO NA EMEF. ROSANE AMARAL DIAS**

ENDEREÇO DA OBRA: **RUA LEOPOLDO JOHAN, 20 - BAIRRO PASQUALINI**

CONTEÚDO:	DATA	JUN/2022	PRANCHIA
	DESENHISTA	Paula	
PROJETO:	ÁREA	Área=2330,15m² Área=5487,40m²	ESCALA
	PROJETO	1:200	

07