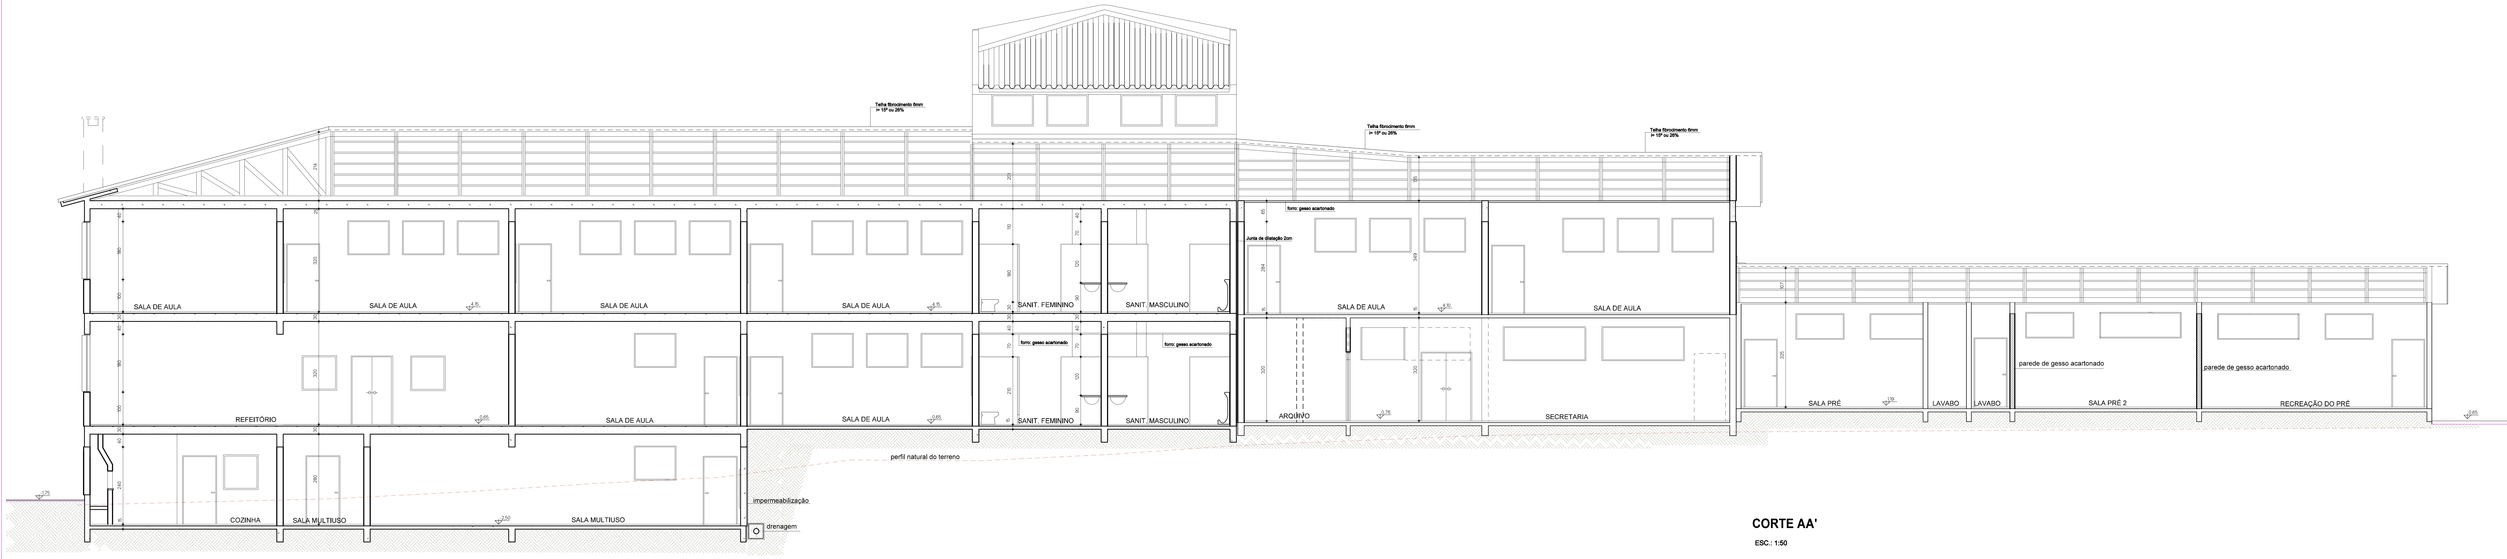

CORTE AA'

ESC.: 1:50

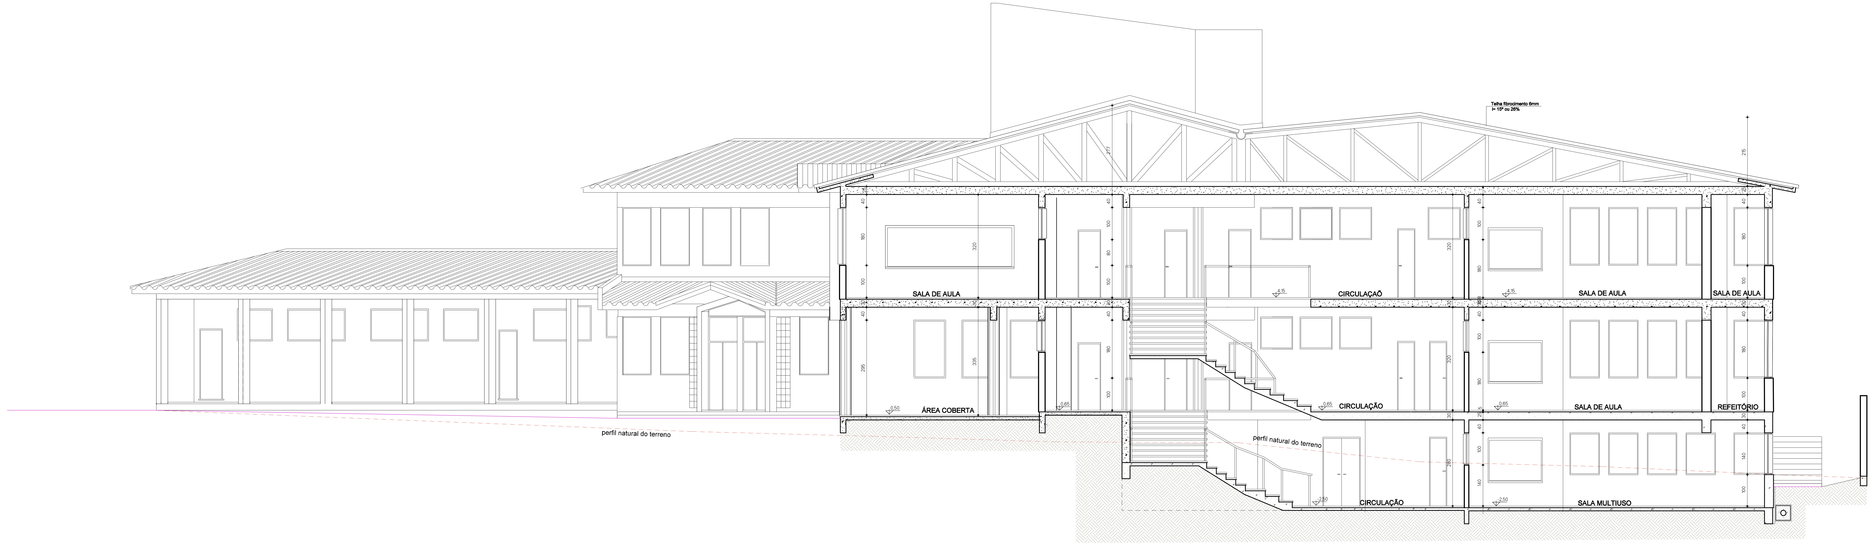

CORTE BB'

ESC.: 1:50

DETALHE DRENAGEM
ESCALA 1:25

PREFEITURA MUNICIPAL DE SAPUCAIA DO SUL
SECRETARIA MUNICIPAL DE PLANEJAMENTO URBANO
DIRETORIA DE PROJETOS

EDUCAÇÃO

VOLMIR RODRIGUES — Prefeito
IMILIA DE SOUZA — Vice Prefeita
RAFAEL STROHER — Secretário da SMPUH

TÍTULO: REFORMA E AMPLIAÇÃO NA EMEF. ROSANE AMARAL DIAS

ENDEREÇO DA OBRA: RUA LEOPOLDO JOHAN, 20 - BAIRRO PASQUALINI

CONTEÚDO: Corte AA', BB'

PROJETO: Ana Paula Maracchino — Arquiteta CAU/ A 151.842-0

DATA: JUNHO

DESENHISTA: Ana Paula

ÁREA: 2.513,43m²

ESCALA: 1:50

PRANCHA: 08