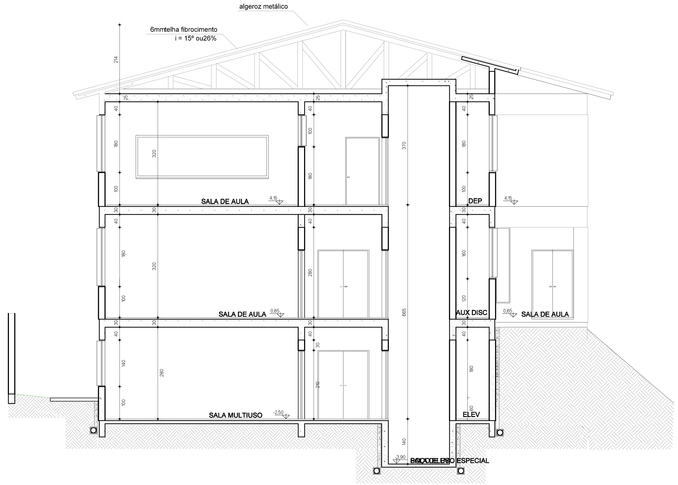

CORTE FF'

ESC.: 1:50

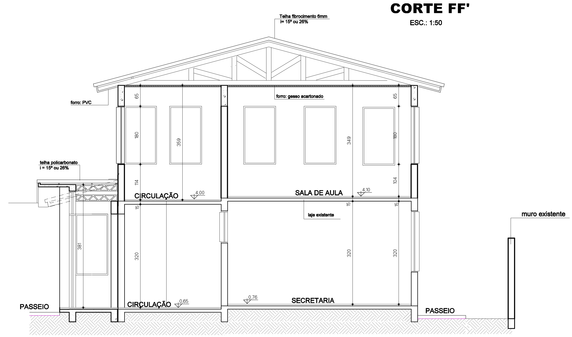

CORTE CC'

ESC.: 1:50

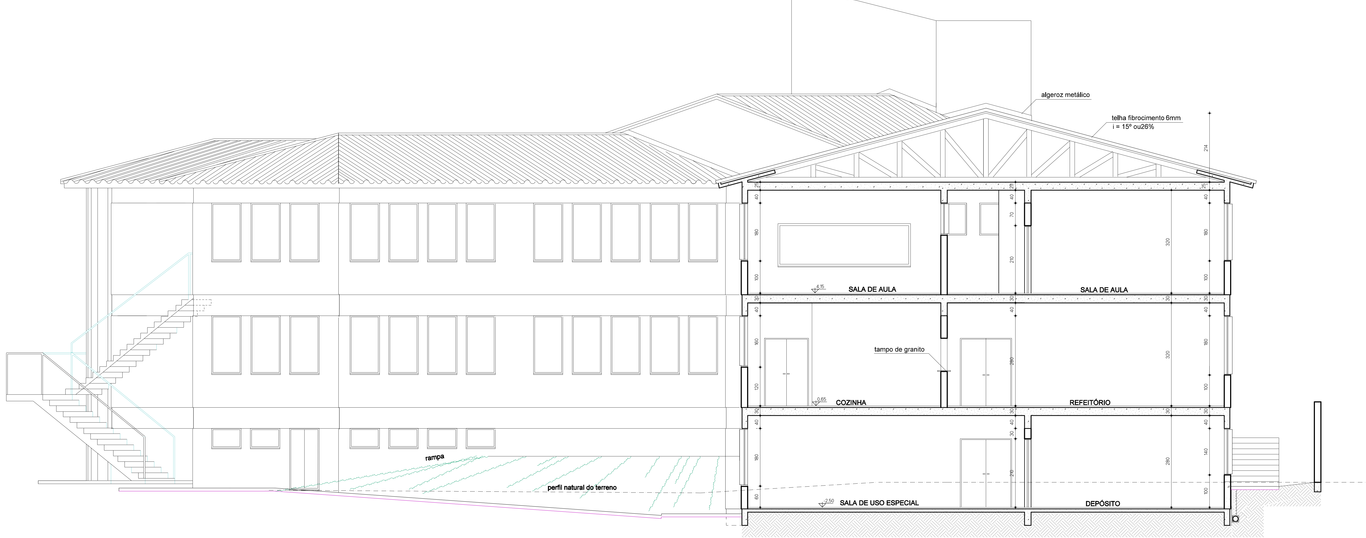

CORTE DD'

ESC.: 1:50

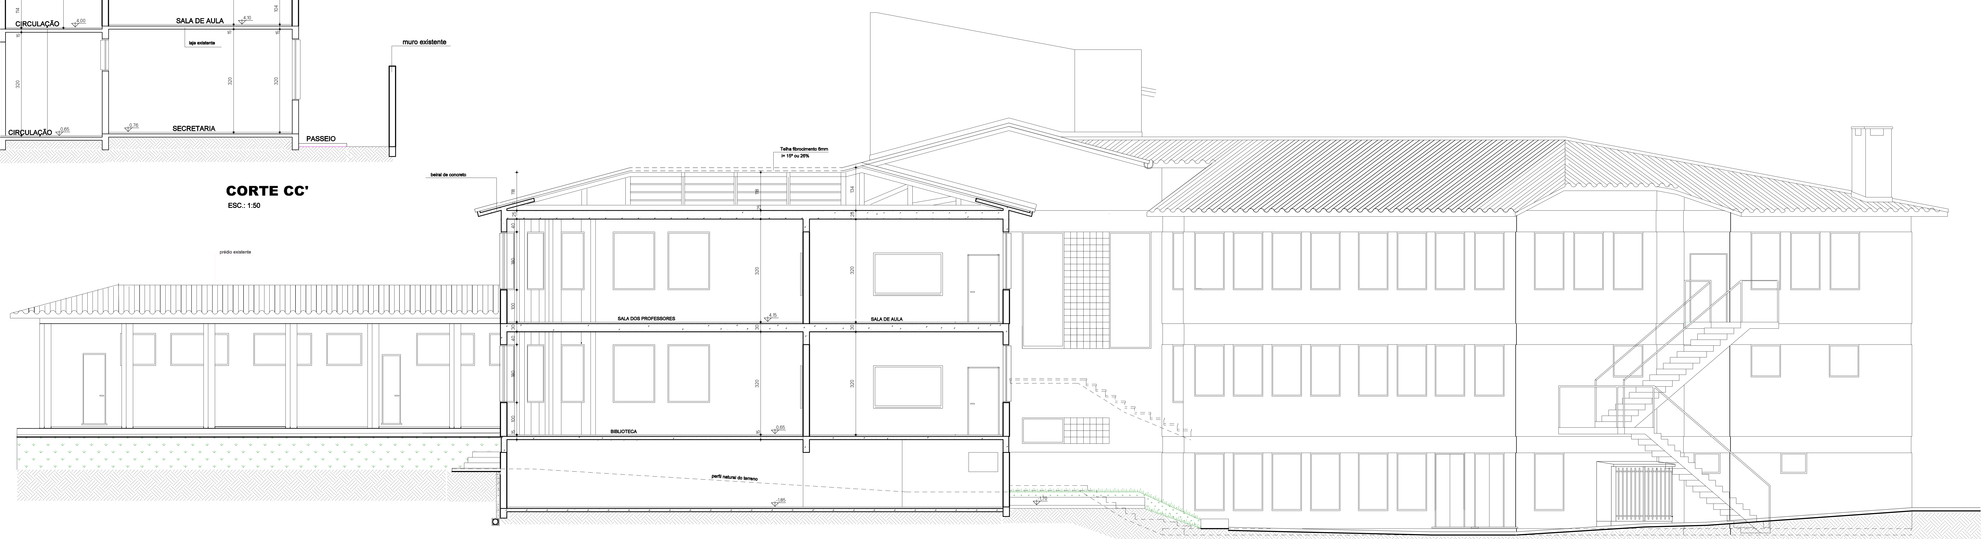

CORTE EE'

ESC.: 1:50

ANEXO AO(S) ALVARÁ(S) DE APROVAÇÃO E EXECUÇÃO DE OBRA(S) Nº(S): 215.23.03.2.1.8.5.00
Data: 28/03/2023
Obra: reforma e ampliação com construção de bloco de 4 salas

PREFEITURA MUNICIPAL DE SAPUCAIA DO SUL
SECRETARIA MUNICIPAL DE PLANEJAMENTO URBANO
DIRETORIA DE PROJETOS

EDUCAÇÃO

VOLMIR RODRIGUES	BIBIJA DE SOUZA	RAFAEL STROHER
Prefeito	Vice-Prefeito	Secretário de SMPUH

TÍTULO: REFORMA E AMPLIAÇÃO NA EMEF. ROSANE AMARAL DIAS

ENDEREÇO DA OBRA: RUA LEOPOLDO JOHNN, 20 - BAIRRO PASQUALINI

CONTEÚDO	DATA	JUNHO	PRANCHA
Corte AA', BB'	DESENHISTA	Ana Paula	09
PROJETO: Ana Paula Massochin Cau/a 93.215	ÁREA	2.513,43m²	
	ESCALA	1:50	