


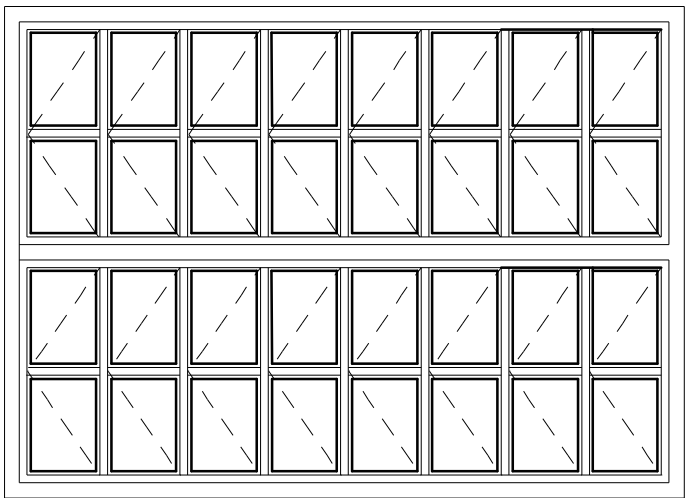


Janela 130x180




16 folhas de abrir do tipo bascula horizontal
 material: alumínio anodizado natural fosco
 e vidro

Janela 130/160

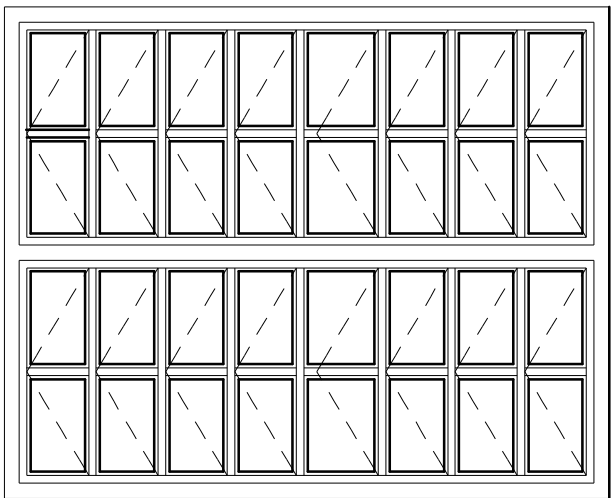


16 folhas de abrir do tipo bascula horizontal
 material: alumínio anodizado natural fosco
 e vidro

Janela 130/140

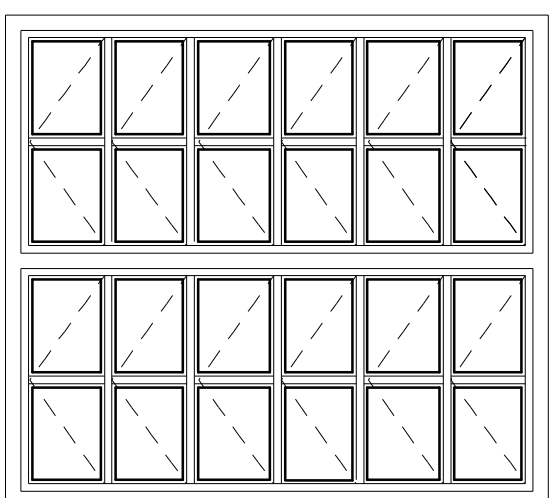


12 folhas de abrir do tipo bascula horizontal
 material: alumínio anodizado natural fosco
 e vidro

Janela 130/110

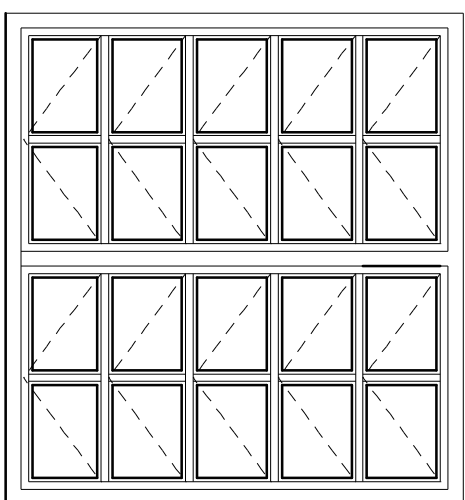


10 folhas de abrir do tipo bascula horizontal
 material: alumínio anodizado natural fosco
 e vidro

Janela 130x100

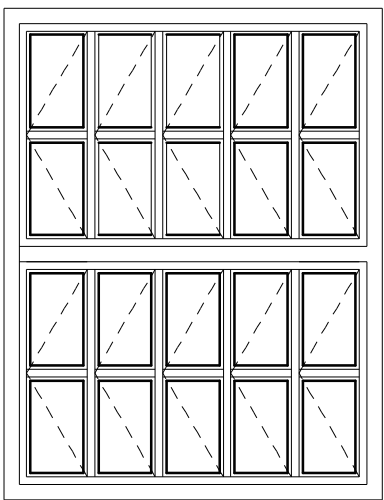


10 folhas de abrir do tipo bascula horizontal
 material: alumínio anodizado natural fosco
 e vidro

Janela 130x90

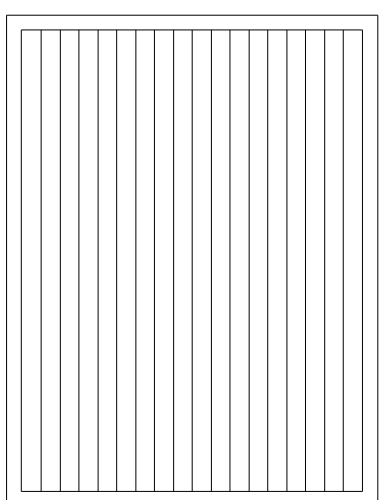


01 folha de abrir do tipo veneziana
 material: alumínio anodizado natural fosco

Janela 130x60

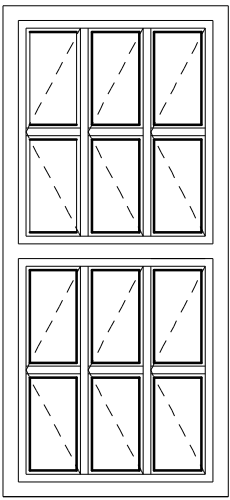


06 folhas de abrir do tipo bascula horizontal
 material: alumínio anodizado natural fosco
 e vidro

Janela 300x280 + 300xvariável

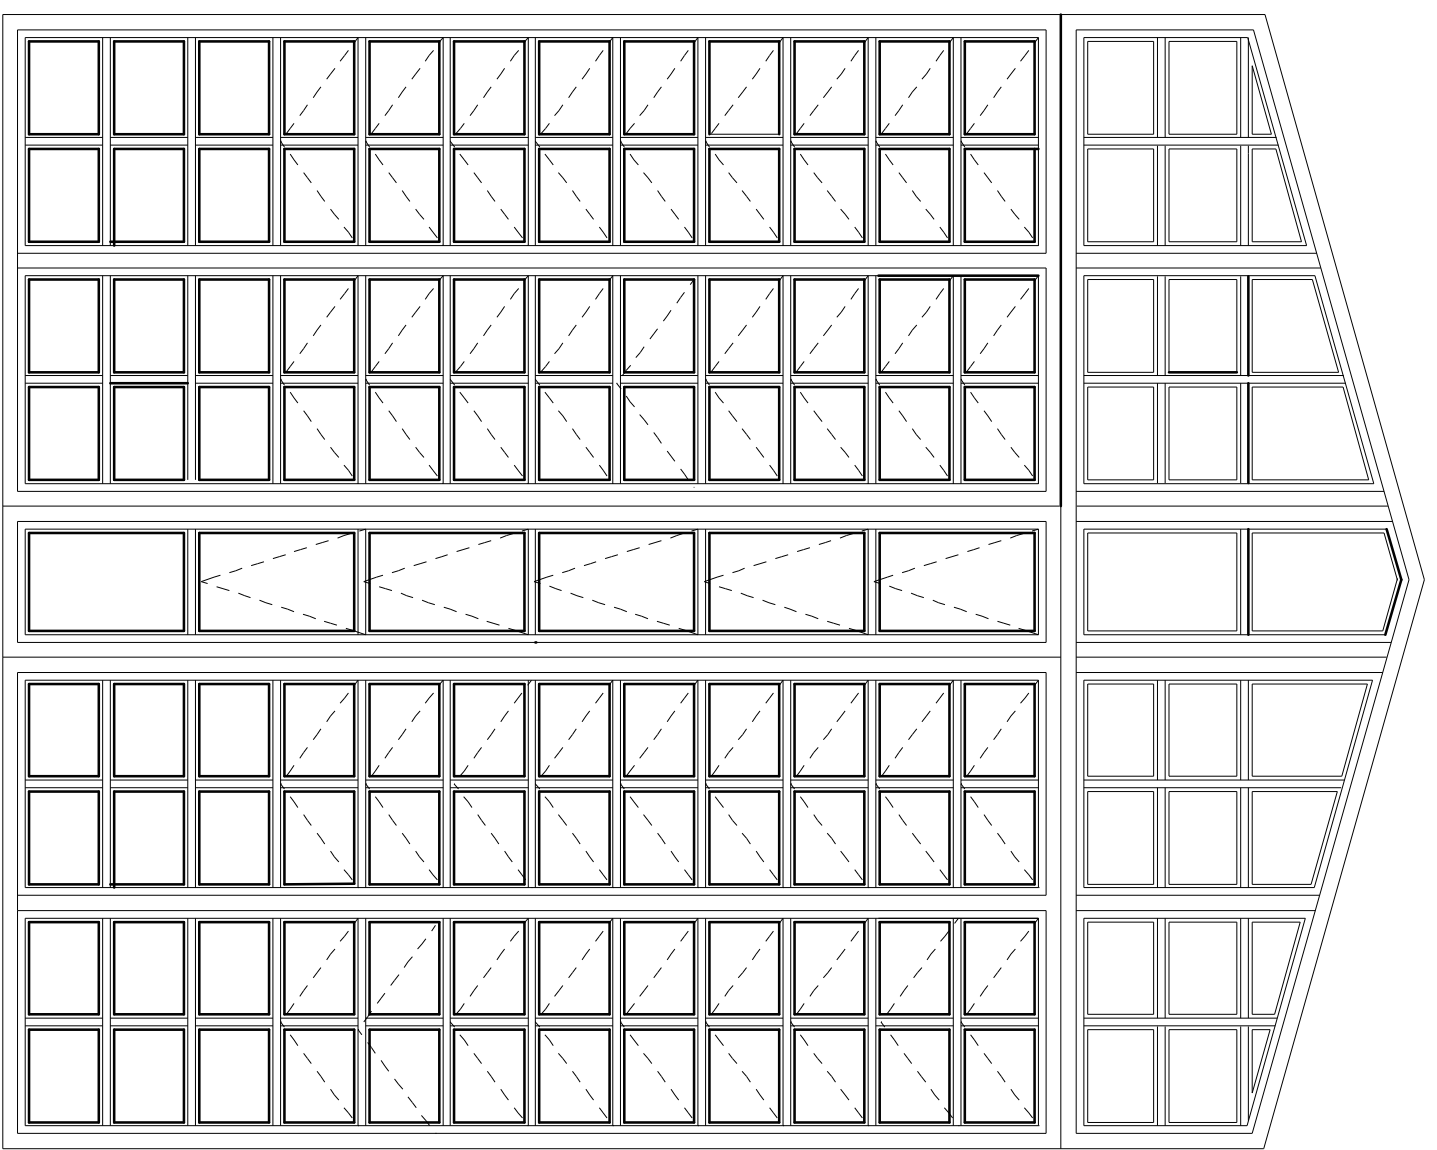


41 folhas de abrir do tipo bascula horizontal
 39 folhas fixas horizontais
 material: alumínio anodizado natural fosco
 e vidro

Janela 100x180

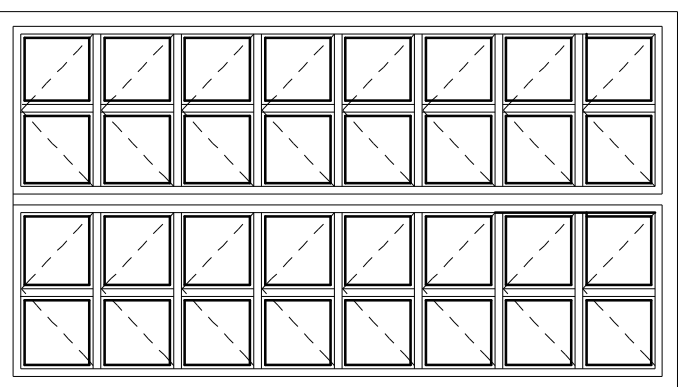


16 folhas de abrir do tipo bascula horizontal
 material: alumínio anodizado natural fosco
 e vidro

Janela 80x180

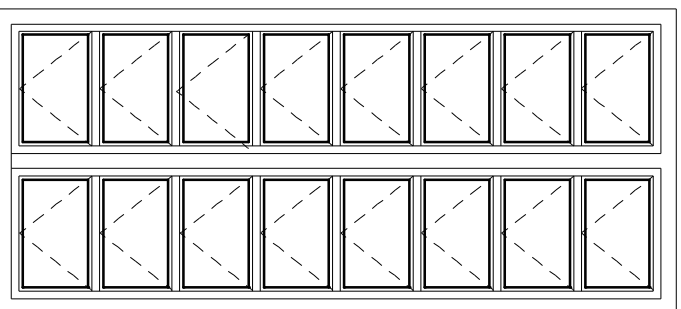


16 folhas de abrir do tipo bascula horizontal
 material: alumínio anodizado natural fosco
 e vidro

Janela 80x80

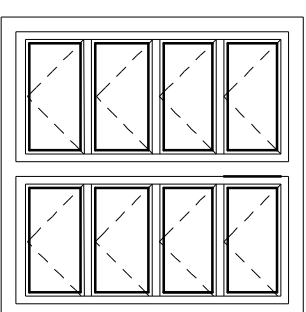


08 folhas de abrir do tipo bascula horizontal
 material: alumínio anodizado natural fosco
 e vidro

Janela 40x100

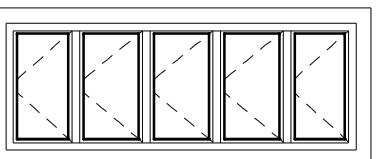


05folhas de abrir do tipo bascula horizontal
 material: alumínio anodizado natural fosco
 e vidro

Janela 100x100

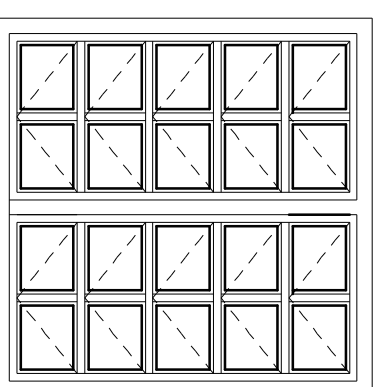


10folhas de abrir do tipo bascula horizontal
 material: alumínio anodizado natural fosco
 e vidro

Janela 100x180
 Janela 100x170

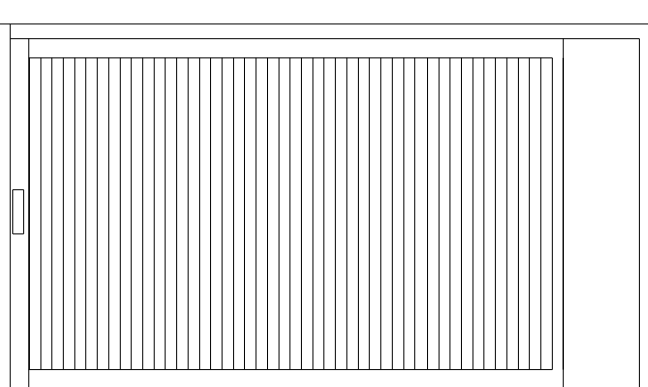


1 folhas de abrir do tipo cortina de enrolar
 material: alumínio anodizado natural fosco

Janela 130x360

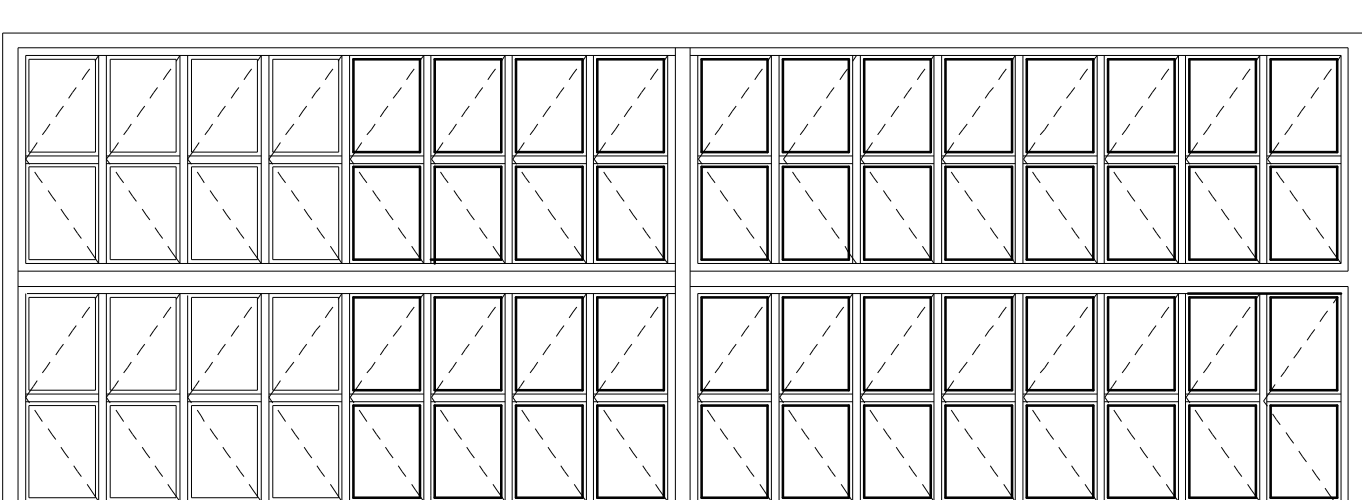


32 folhas de abrir do tipo bascula horizontal
 material: alumínio anodizado natural fosco
 e vidro

Janela 45x230

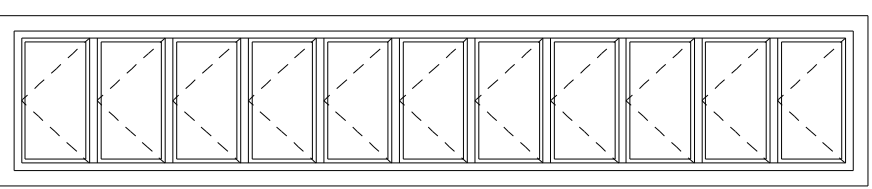

11 folhas de abrir do tipo bascula horizontal
 material: alumínio anodizado natural fosco
 e vidro

Janela 80x65

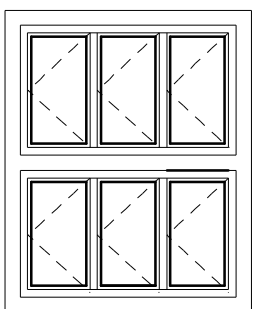

06 folhas de abrir do tipo bascula horizontal
 material: alumínio anodizado natural fosco
 e vidro

EDUCAÇÃO

PREFEITURA MUNICIPAL DE SAPUCAIA DO SUL
 SECRETARIA MUNICIPAL DE PLANEJAMENTO URBANO
 DIRETORIA DE PROJETOS



VOLUPE RODRIGUES **INILIA DE SOUZA** **RAFAEL STROHER**
 Prefeito Vice-Prefeita Secretário de Saúde

TÍTULO **REFORMA E AMPLIAÇÃO NA EMEF. ROSANE AMARAL DIAS**
 ENDEREÇO DA OBRA **RUA LEOPOLDO JOHAN, 20 - BARRIO PASQUALINI**

CONTEÚDO	DATA	PROFESSOR
Detalhamento de esquadrias - Janelas	05/07/2022	Ana Paula
PROJETO	ÁREA	2,519,43m²
ANA PAULA MIZOGUCHI Arquiteta CAU A 132920	ESCALA	1:20