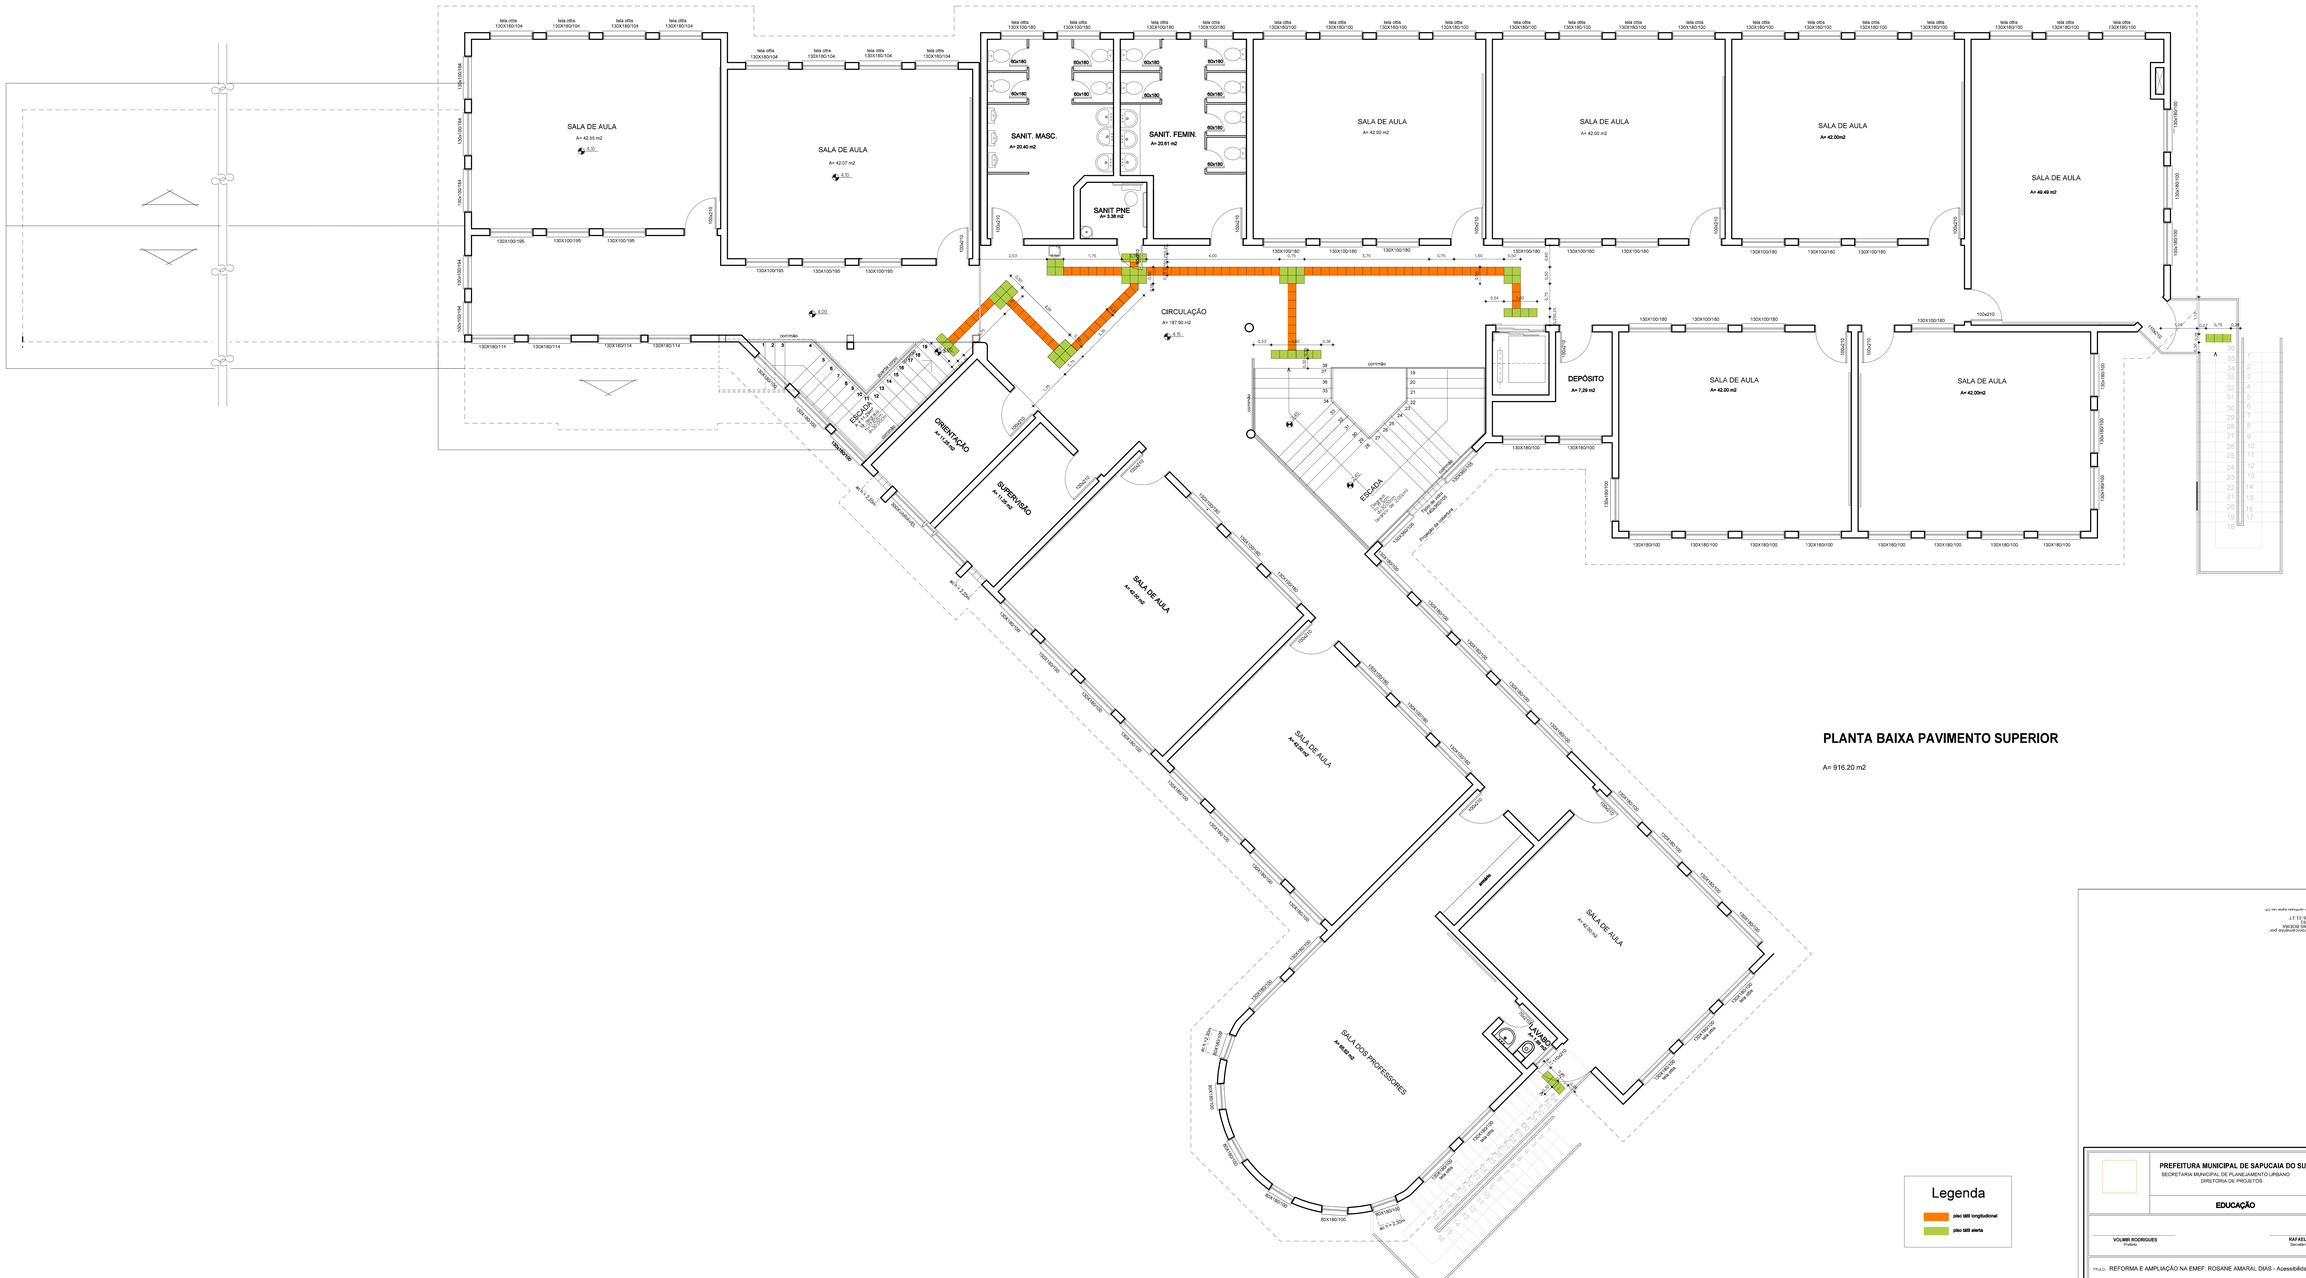

PLANTA BAIXA PAVIMENTO SUPERIOR

A= 916.20 m2

PREFEITURA MUNICIPAL DE SAPUCAIA DO SUL
SECRETARIA MUNICIPAL DE PLANEJAMENTO URBANO
DIRETORIA DE PROJETOS

EDUCAÇÃO

VOLMIR RODRIGUES
Prefeito

RAFAEL STROHER
Secretário da SMPUH

TÍTULO: REFORMA E AMPLIAÇÃO NA EMEF. ROSANE AMARAL DIAS - Acessibilidade 2º Pavimento

ENDEREÇO DA OBRA: RUA LEOPOLDO JOHAN, 20 - BAIRRO PASQUALINI

CONTEÚDO: Planta Baixa 2º Pavimento	DATA: 03.2025	PRANCHA: 04	
	DESENHISTA: Cintia		
PROJETO: Cintia Martins Bueno (Arquiteta CRA nº A-22.211-0)	ÁREA: a=916.20 m² / a= 0.00 m²		
	ESCALA: 1:50		