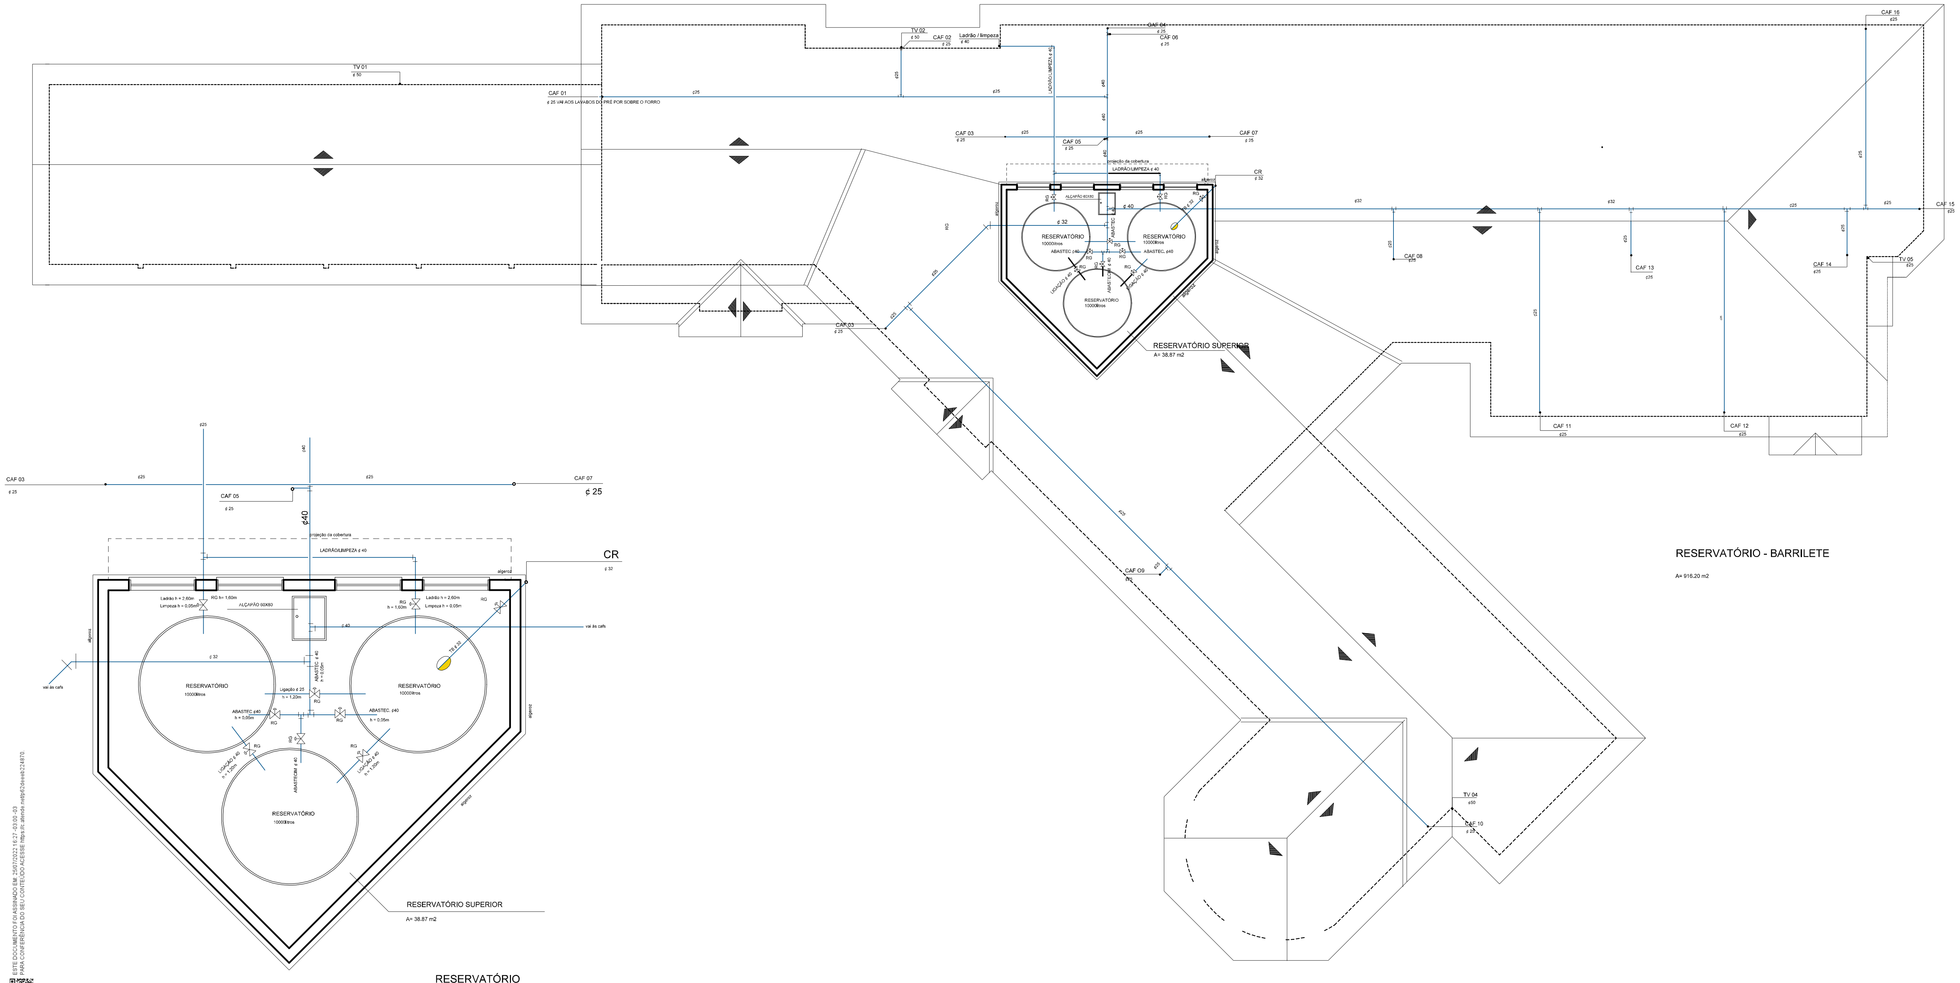

RESERVATÓRIO

esc.:1:50

ESTE DOCUMENTO FOI ASSINADO EM 25/07/2023 11:27:21-03:00 -29
POR ANA PAULA MASSOCHIN:13242 (CAU/SC) E ANDRE PAULO MASSOCHIN:
VERIFIQUE A AUTENTICIDADE DESTE DOCUMENTO EM https://validar.iti.gov.br/ -ed6d52deee5724872

Assinado eletronicamente por:
ANA PAULA MASSOCHIN
358.197.010.63-732
Assinado digital avançado com certificado digital não-ICP-Brasil

PREFEITURA MUNICIPAL DE SAPUCAIA DO SUL
SECRETARIA MUNICIPAL DE PLANEJAMENTO URBANO
DIRETORIA DE PROJETOS

EDUCAÇÃO

VOLMIR RODRIGUES
Prefeito

RAFAEL STROHER
Secretário da SMPUH

TÍTULO: REFORMA E AMPLIAÇÃO NA EMEF. ROSANE AMARAL DIAS

ENDEREÇO DA OBRA: RUA LEOPOLDO JOHAN, 20 - BAIRRO PASQUALINI

CONTEÚDO: Hidrossanitário - reservatório / barrilete

DATA: JUN/2022

DESENHISTA: Ana Paula

PROJETO: Ana Paula Massochin
Arquiteto CAU A 13.242-0

ÁREA: Ap/ada =2.013,43m²
A ter = 5.437,40m²

ESCALA: 1:100

PRANCHA: H 02