


LAVABO

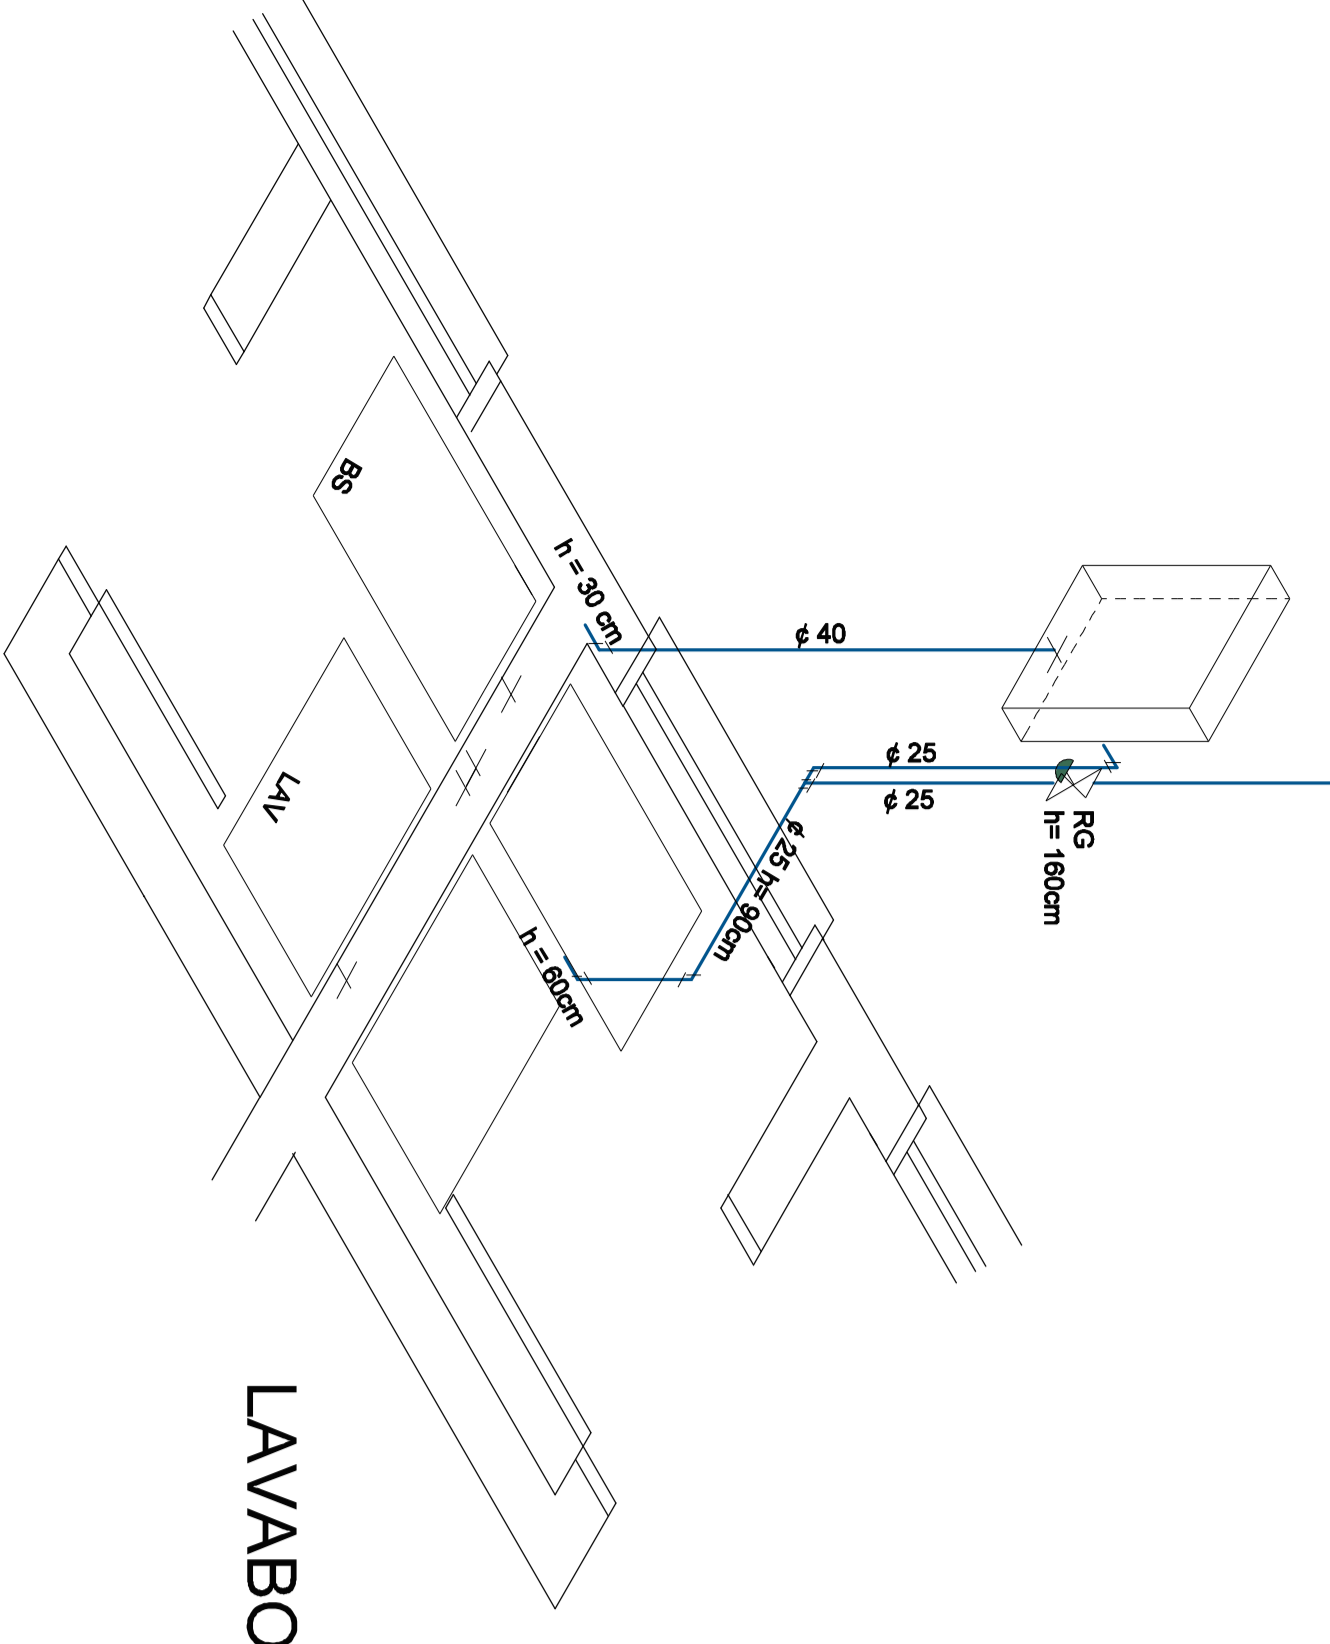


LAVABO EXISTENTE

CAF 01
f.25


APIM (2) (2) (2) (2)

LAVABO SECRETARIA

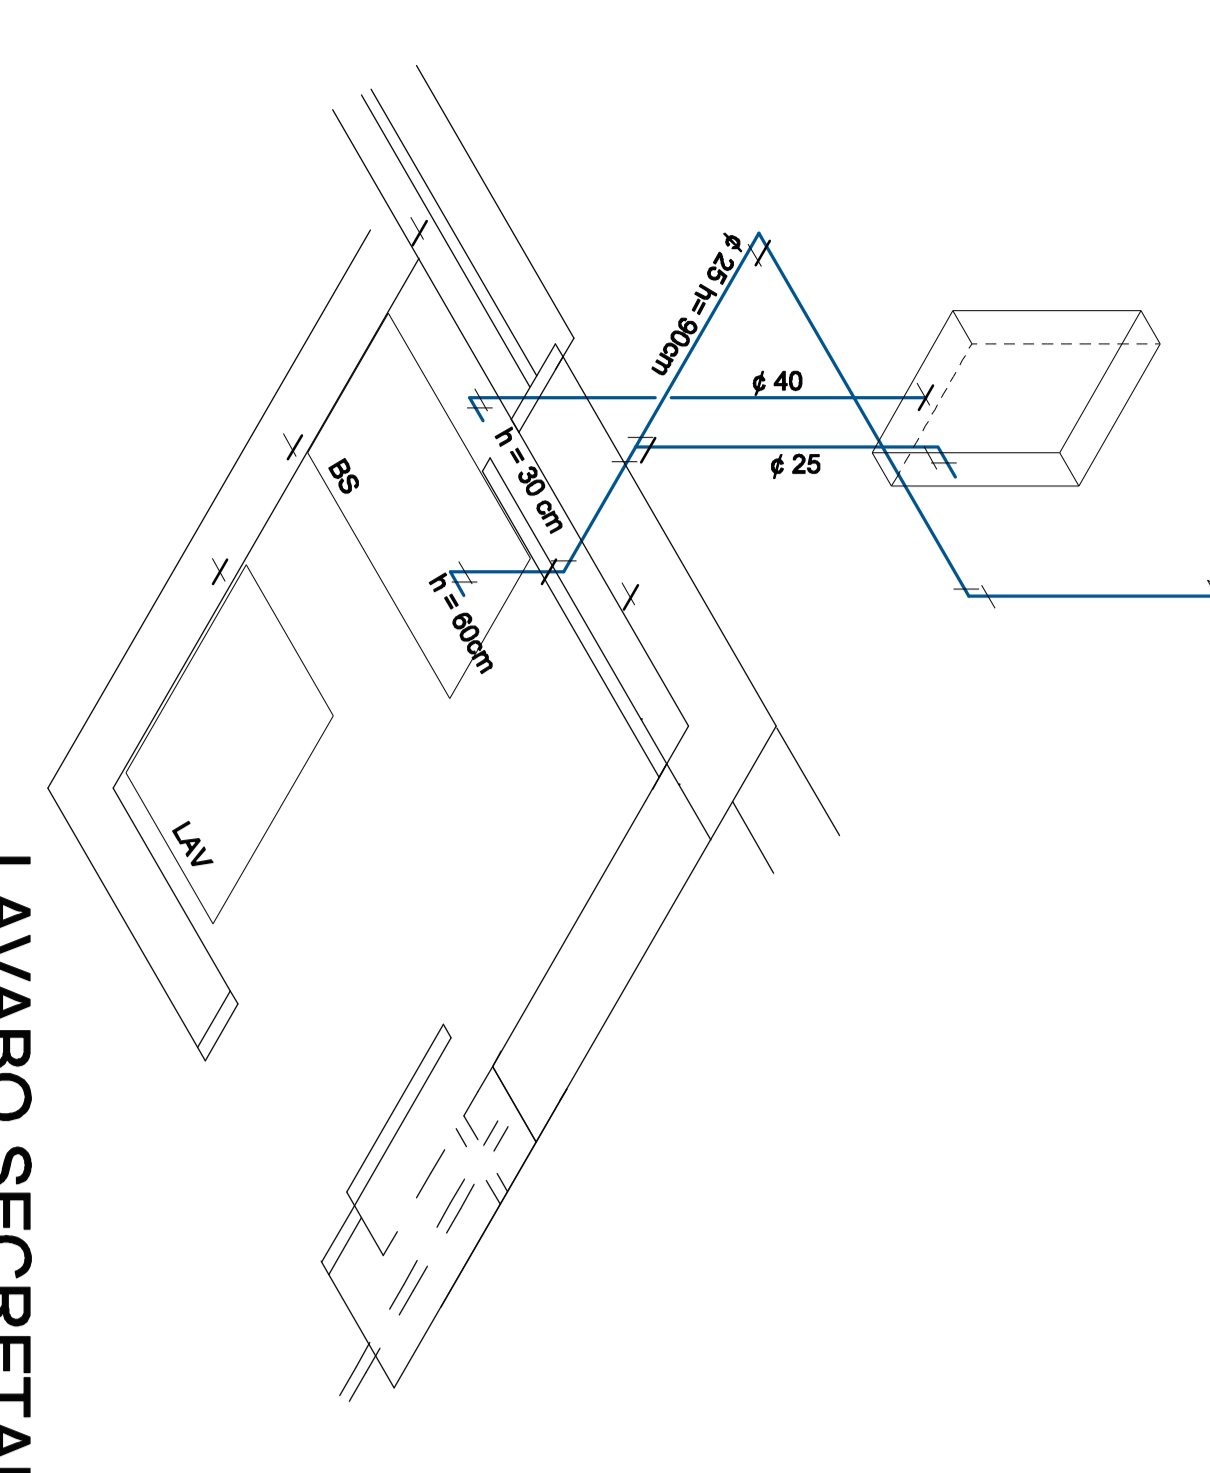

CAF 02
f.25


CAF 04
f.25

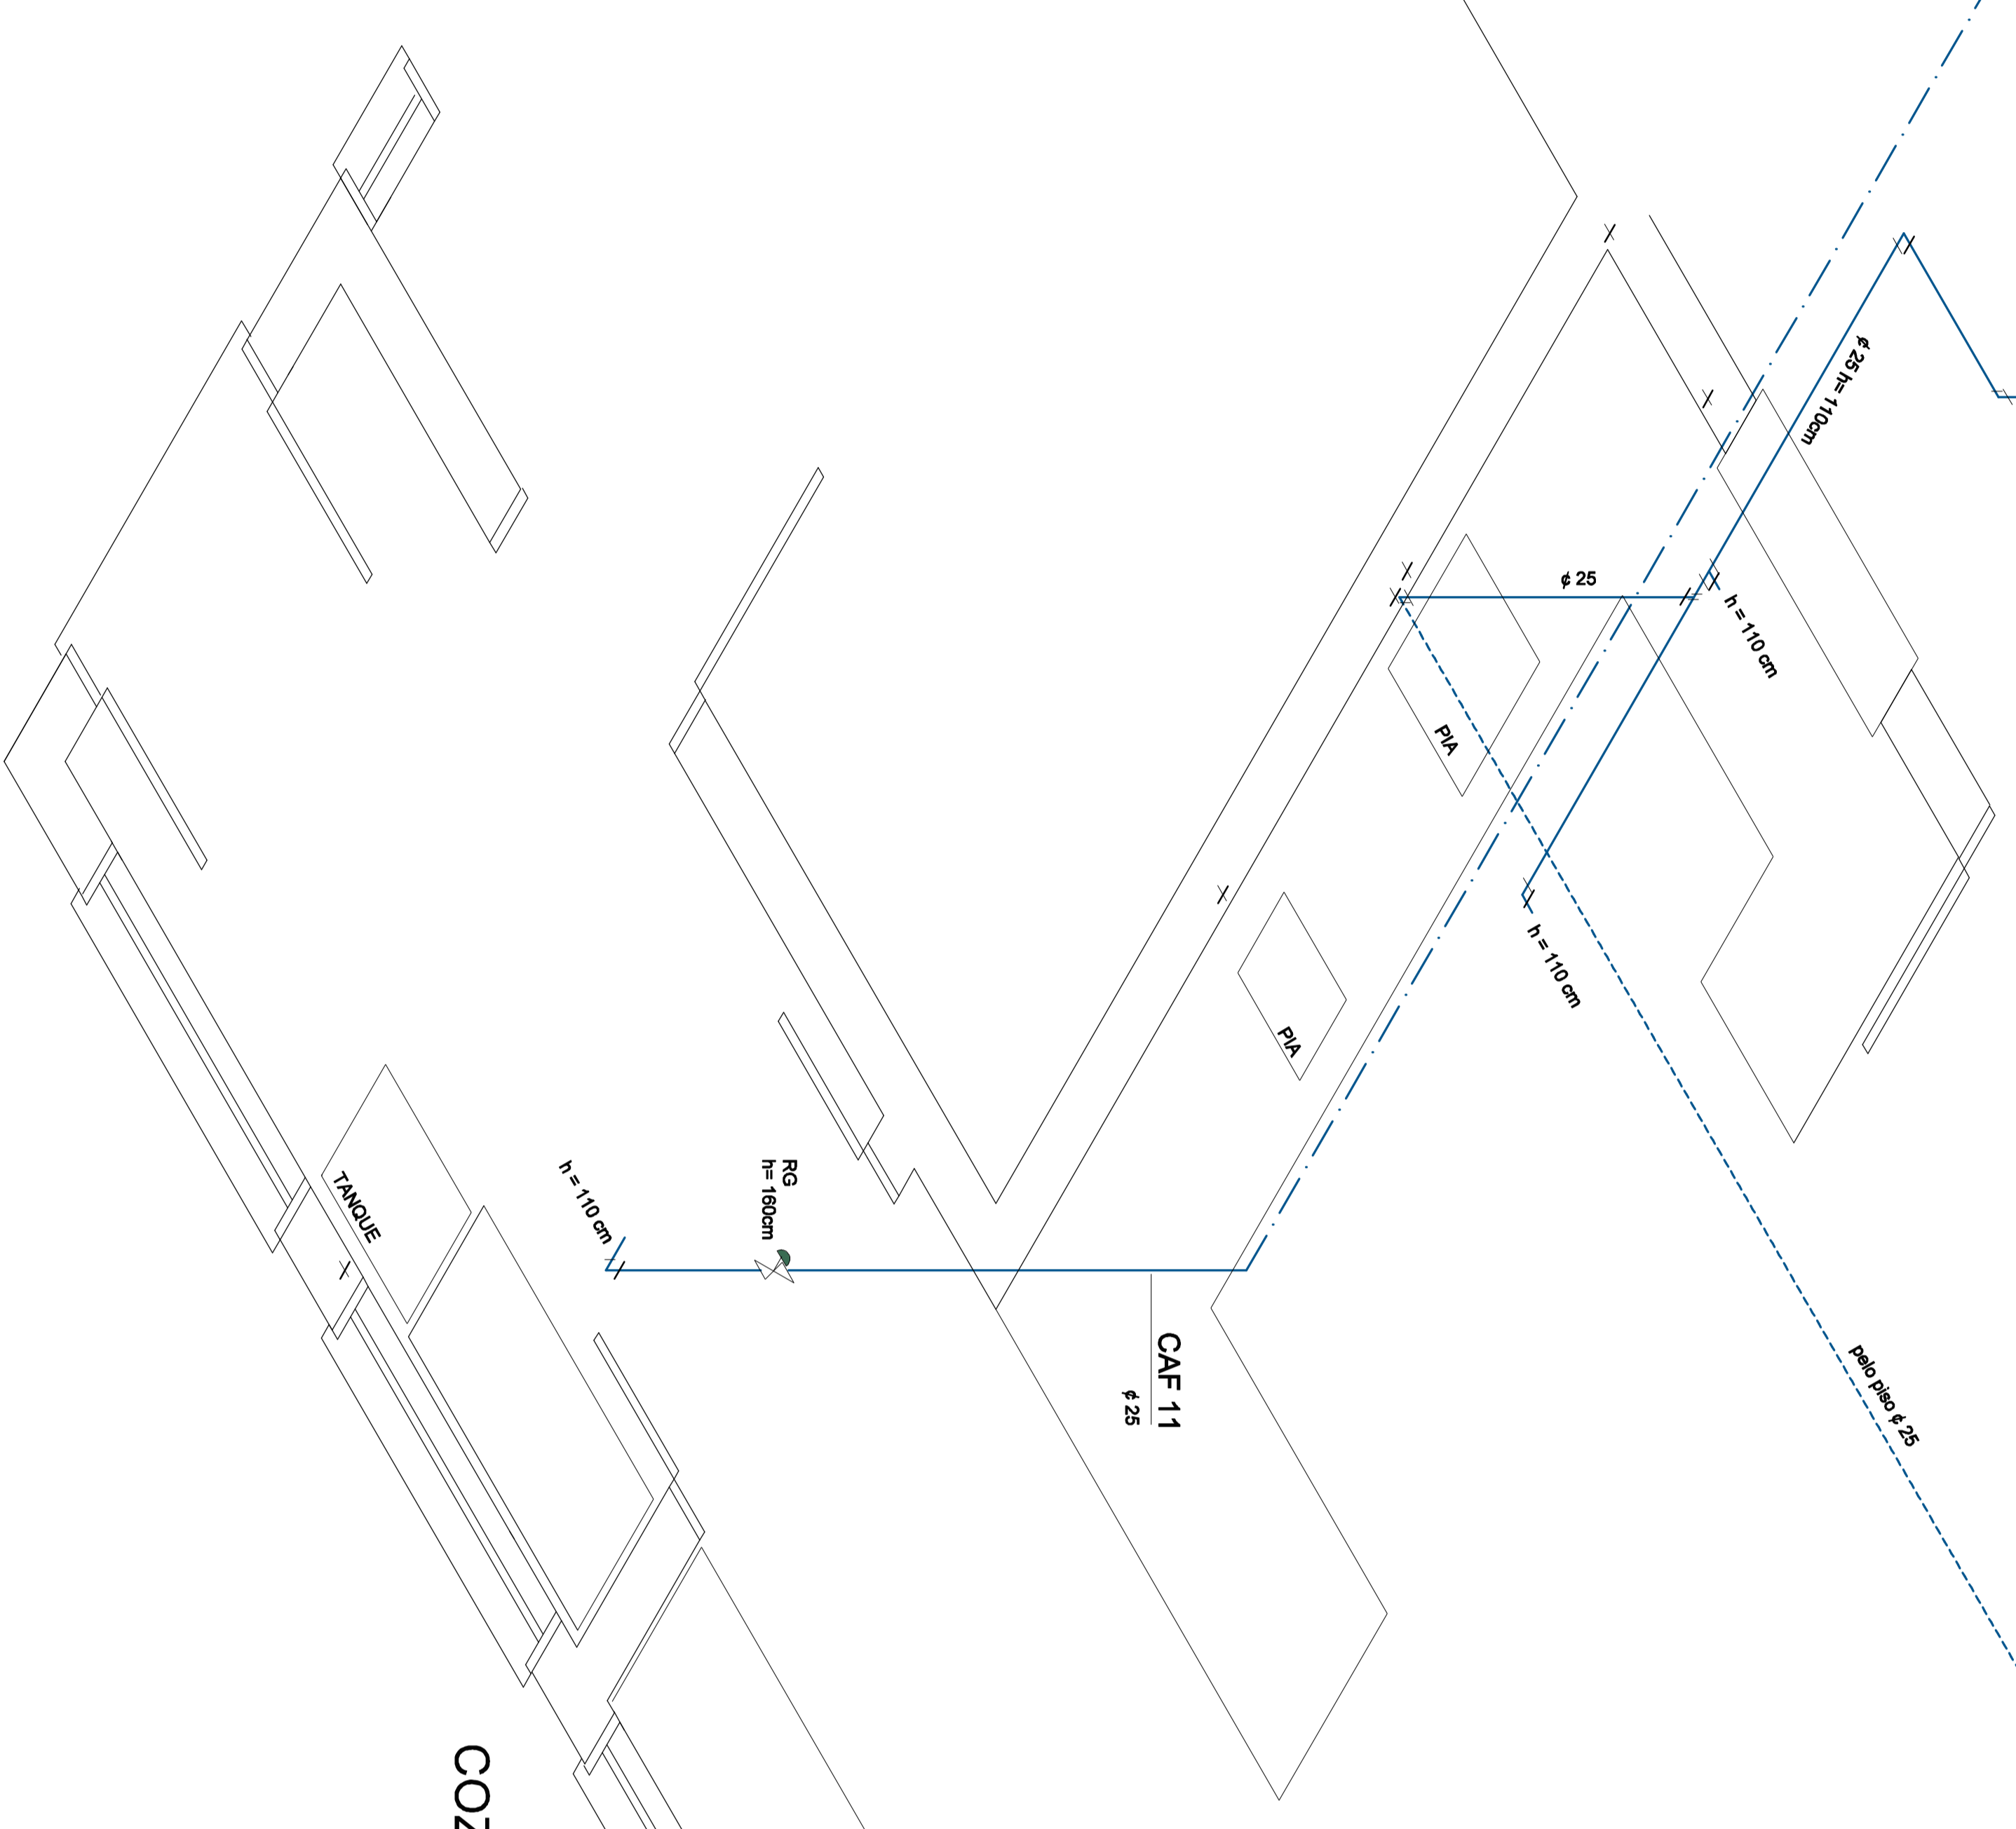

COZINHA / LAVANDERIA


CAF 11
f.25

CAF 12
f.25

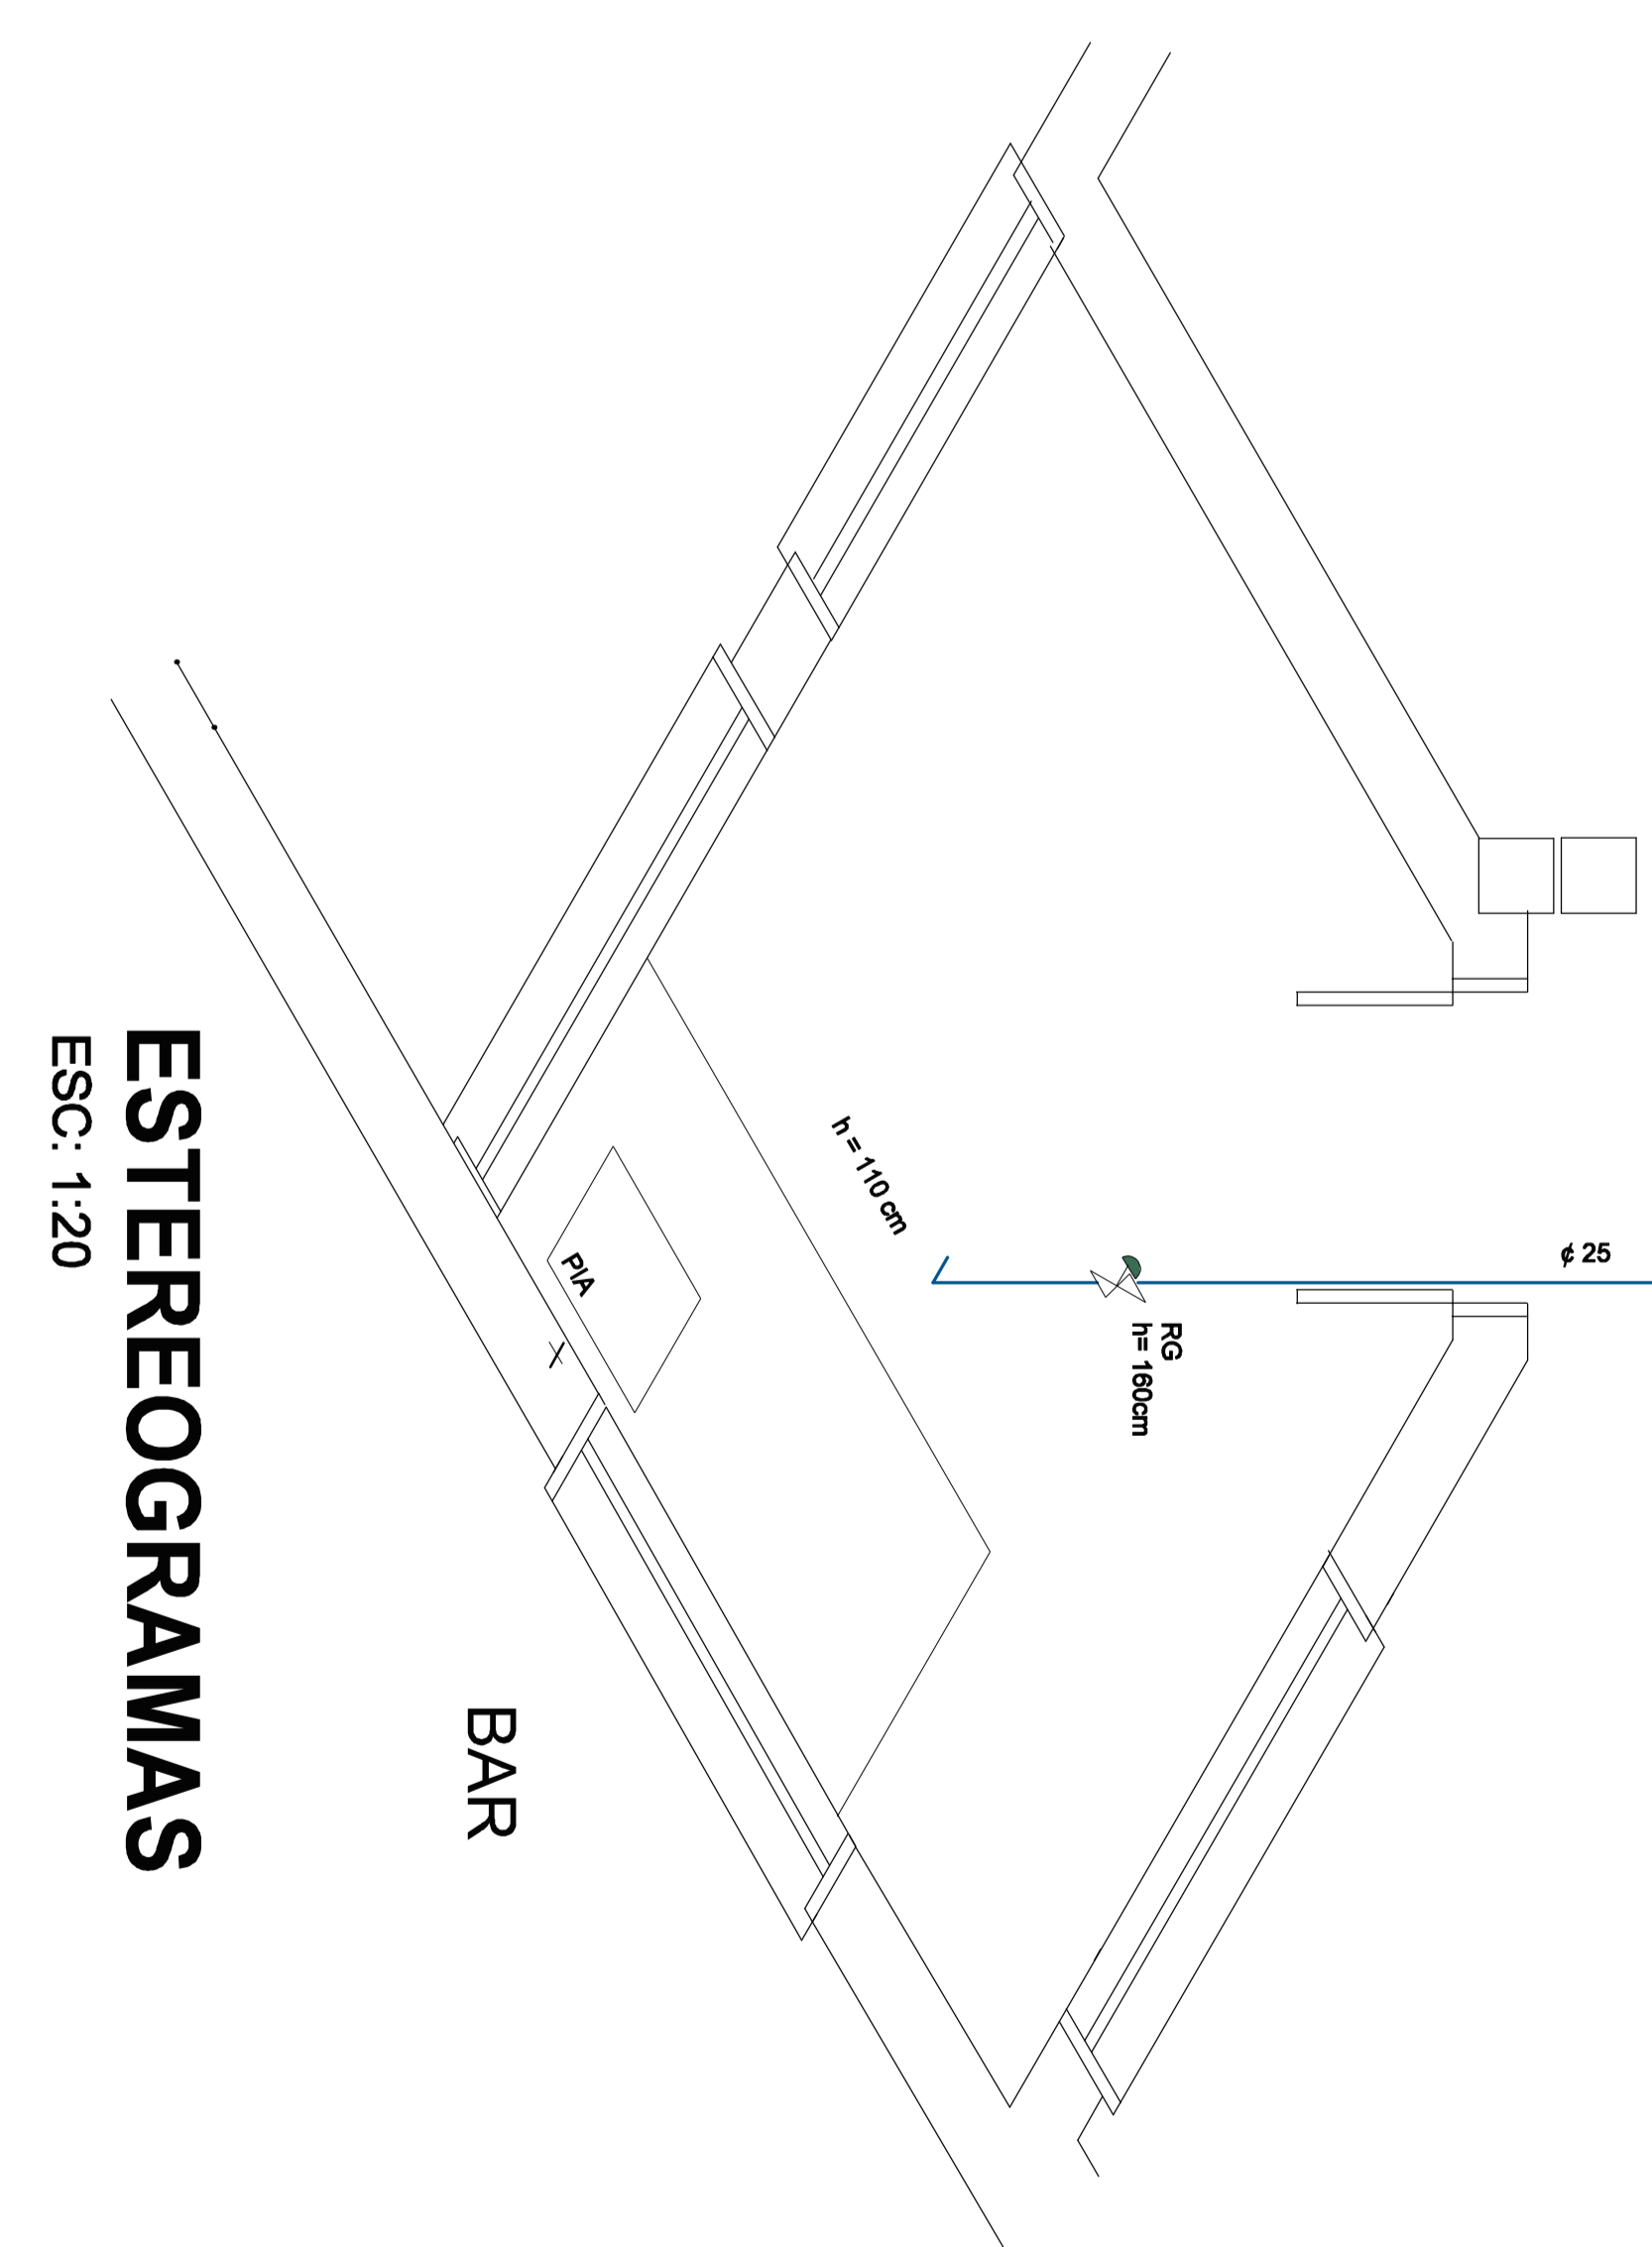

BAR

CAF 03
f.25

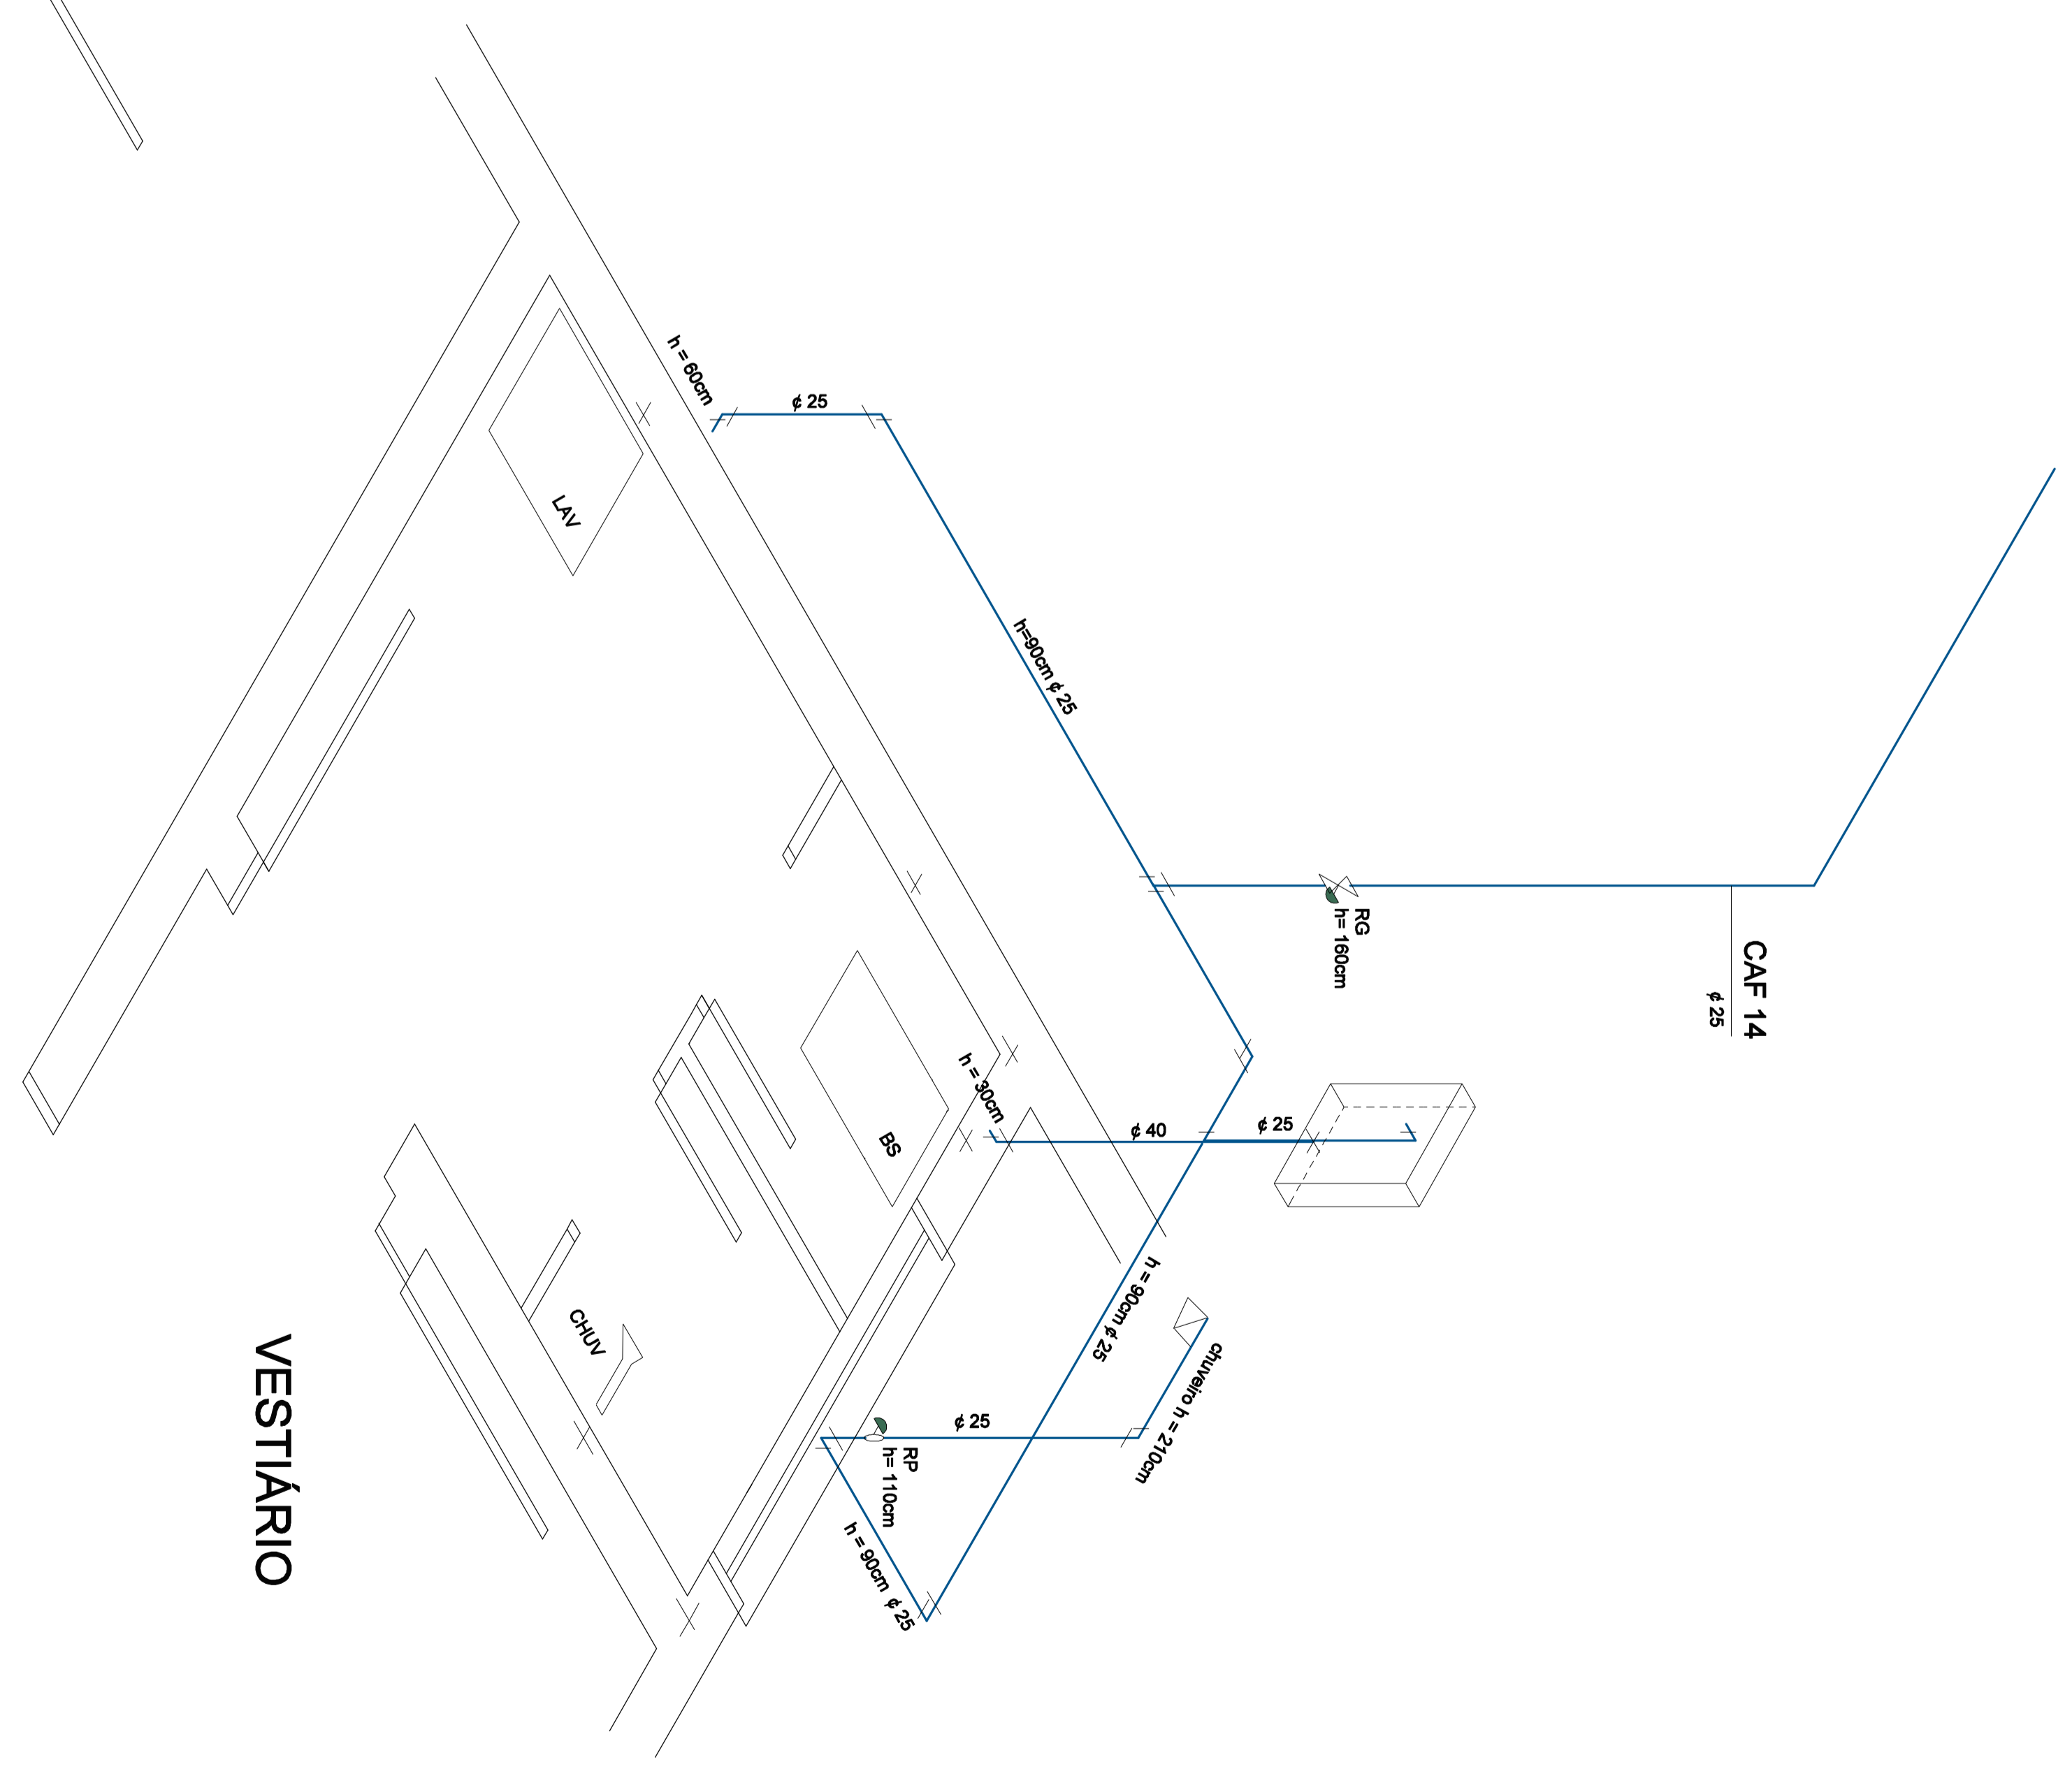

VESTIÁRIO

CAF 14
f.25

ESTEREOGRAMAS
ESC. 1.20

<p>PREFEITURA MUNICIPAL DE SÃO PAULO SECRETARIA MUNICIPAL DE PLANEJAMENTO E DESENVOLVIMENTO URBANO DIRETORIA DE PROJETOS</p>		<p>EDUCAÇÃO</p>	
<p>VOLUNTARIEDADE</p>		<p>PALETE TITULO</p>	
<p>TÍTULO: REFORMA E AMPLIAÇÃO DA UNID. DE ENSINO AMARIL D'AS</p>		<p>REALIZAÇÃO: DNAL 3º SEMESTRE PRODUÇÃO</p>	
<p>CONTEÚDO: Esterogramas</p>		<p>SOB: ANA PAULA</p>	
<p>PROJETO: ANA PAULA TAVARES</p>		<p>REVISÃO: ANA PAULA TAVARES</p>	
<p>ESCALA: 1:20</p>		<p>H 03</p>	