



LABORATÓRIO CIÊNCIAS/ÁREA COBERTA

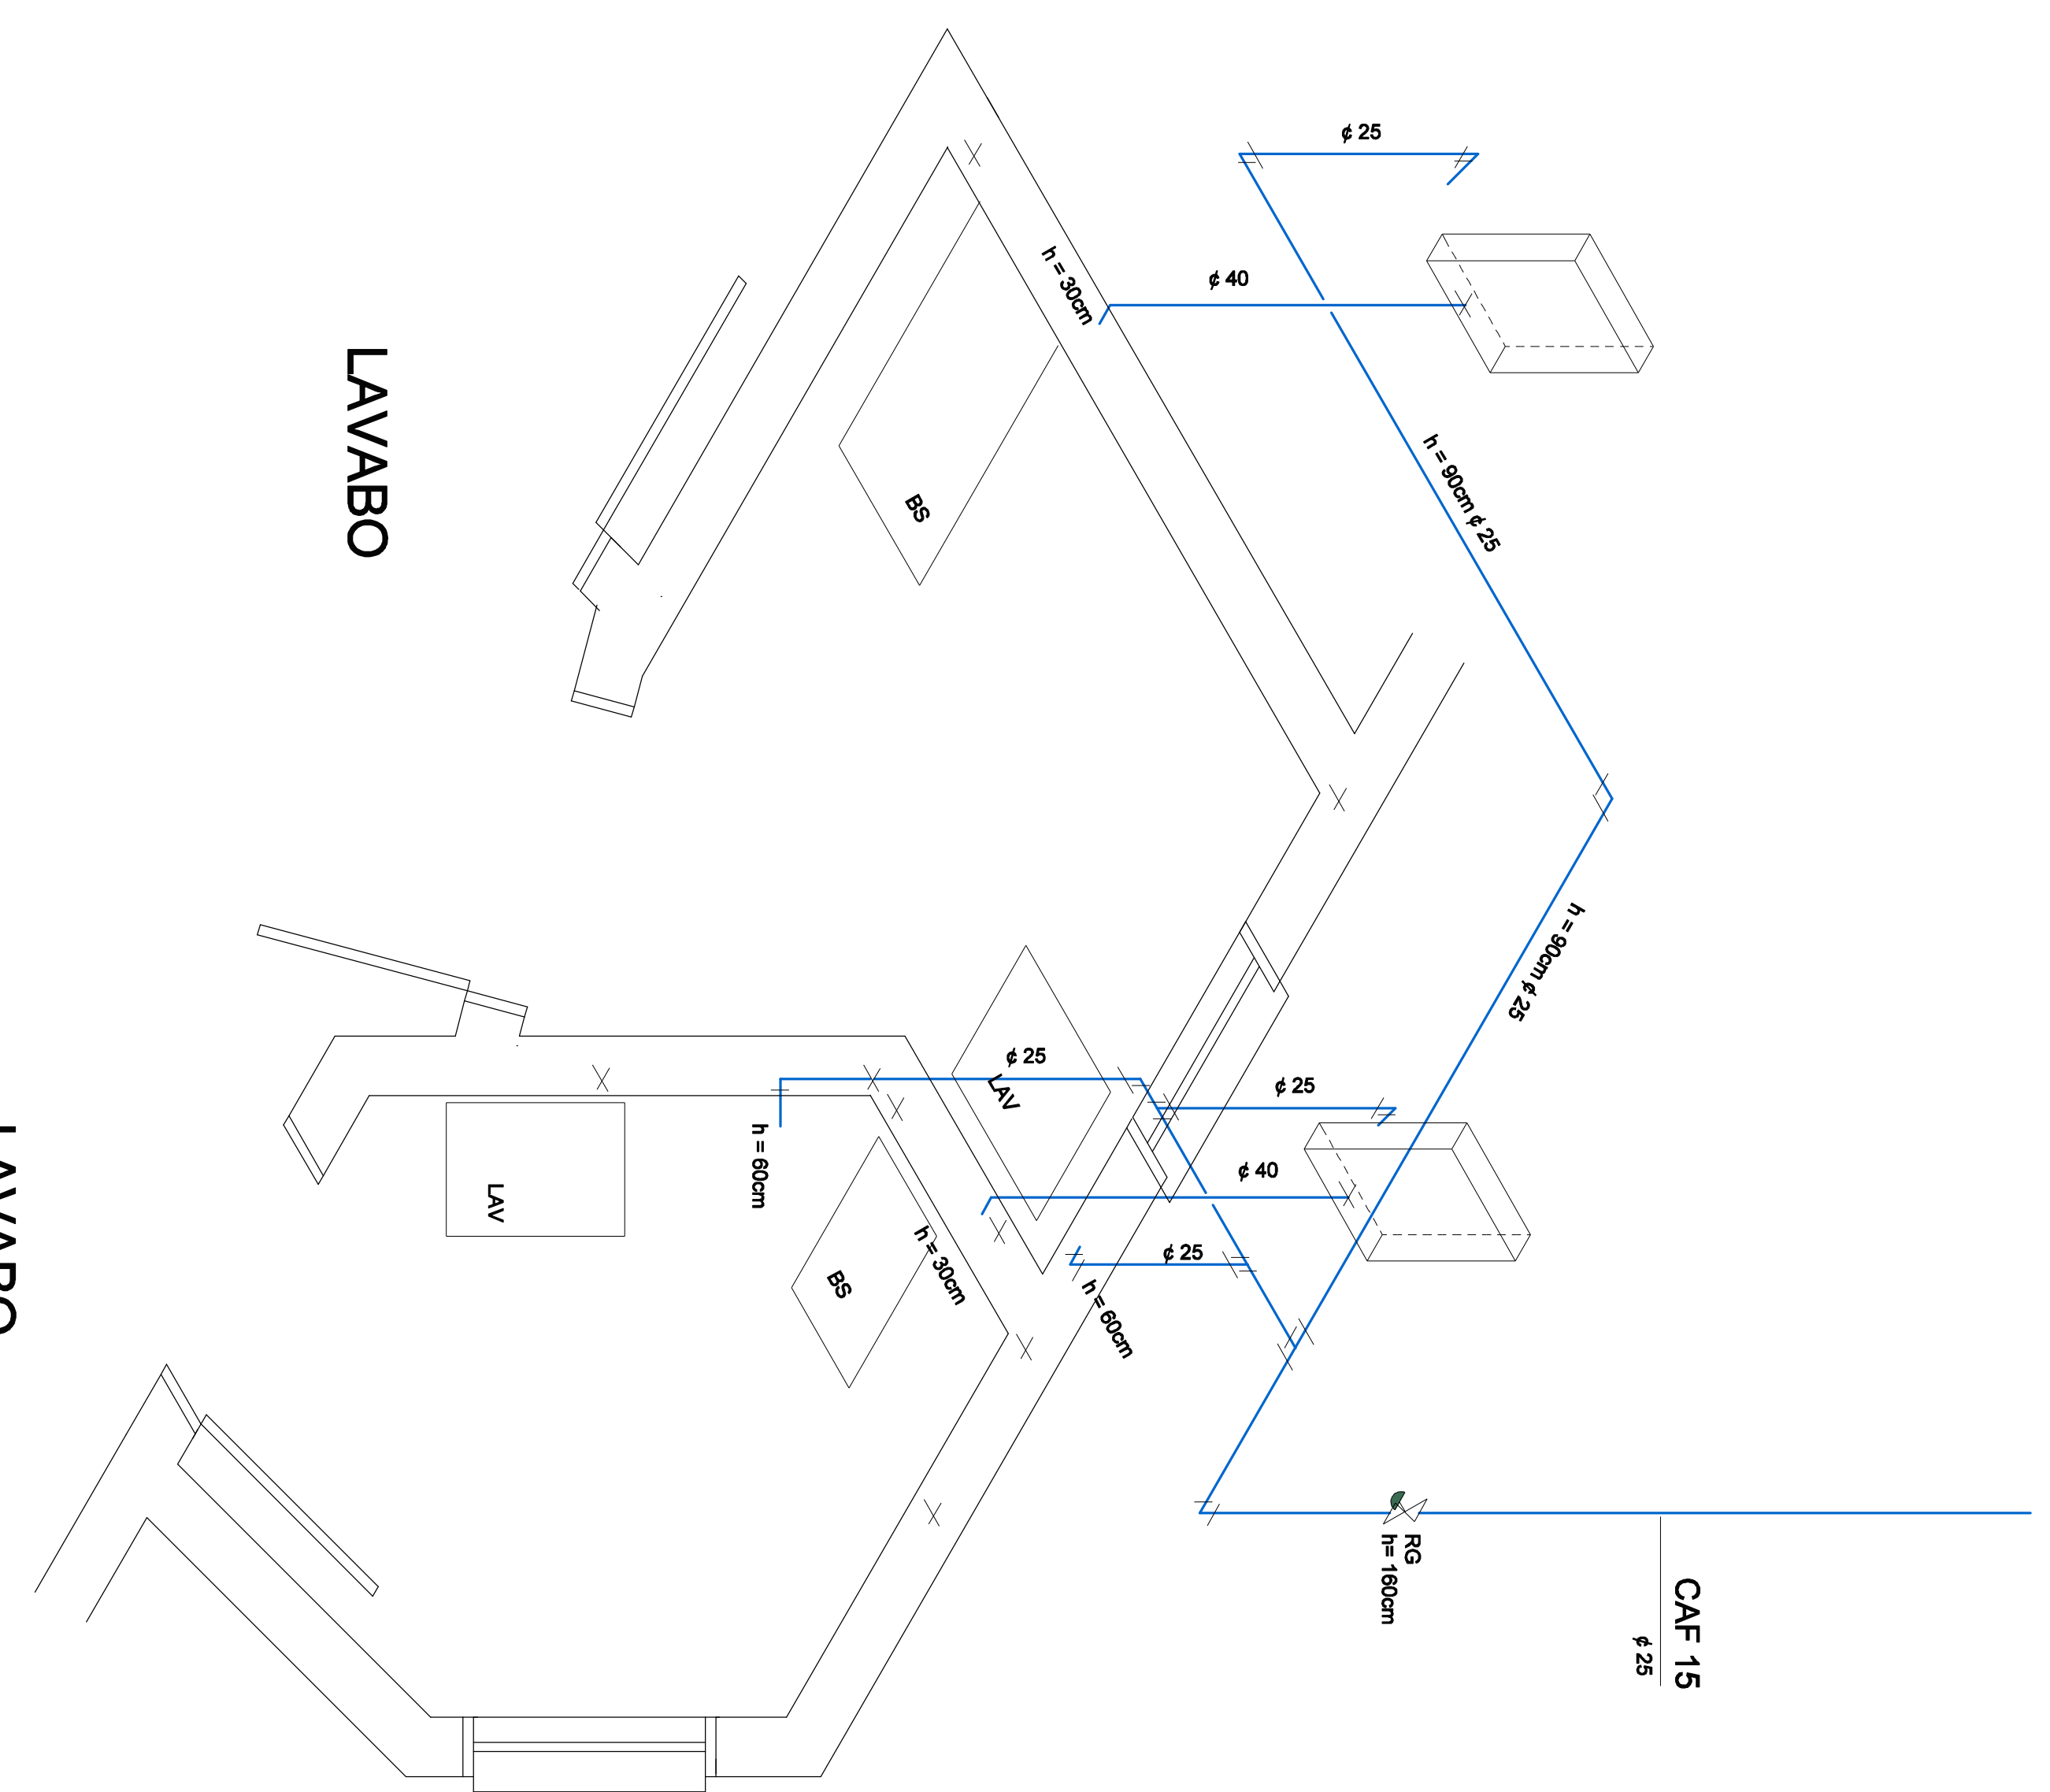


LAVABO

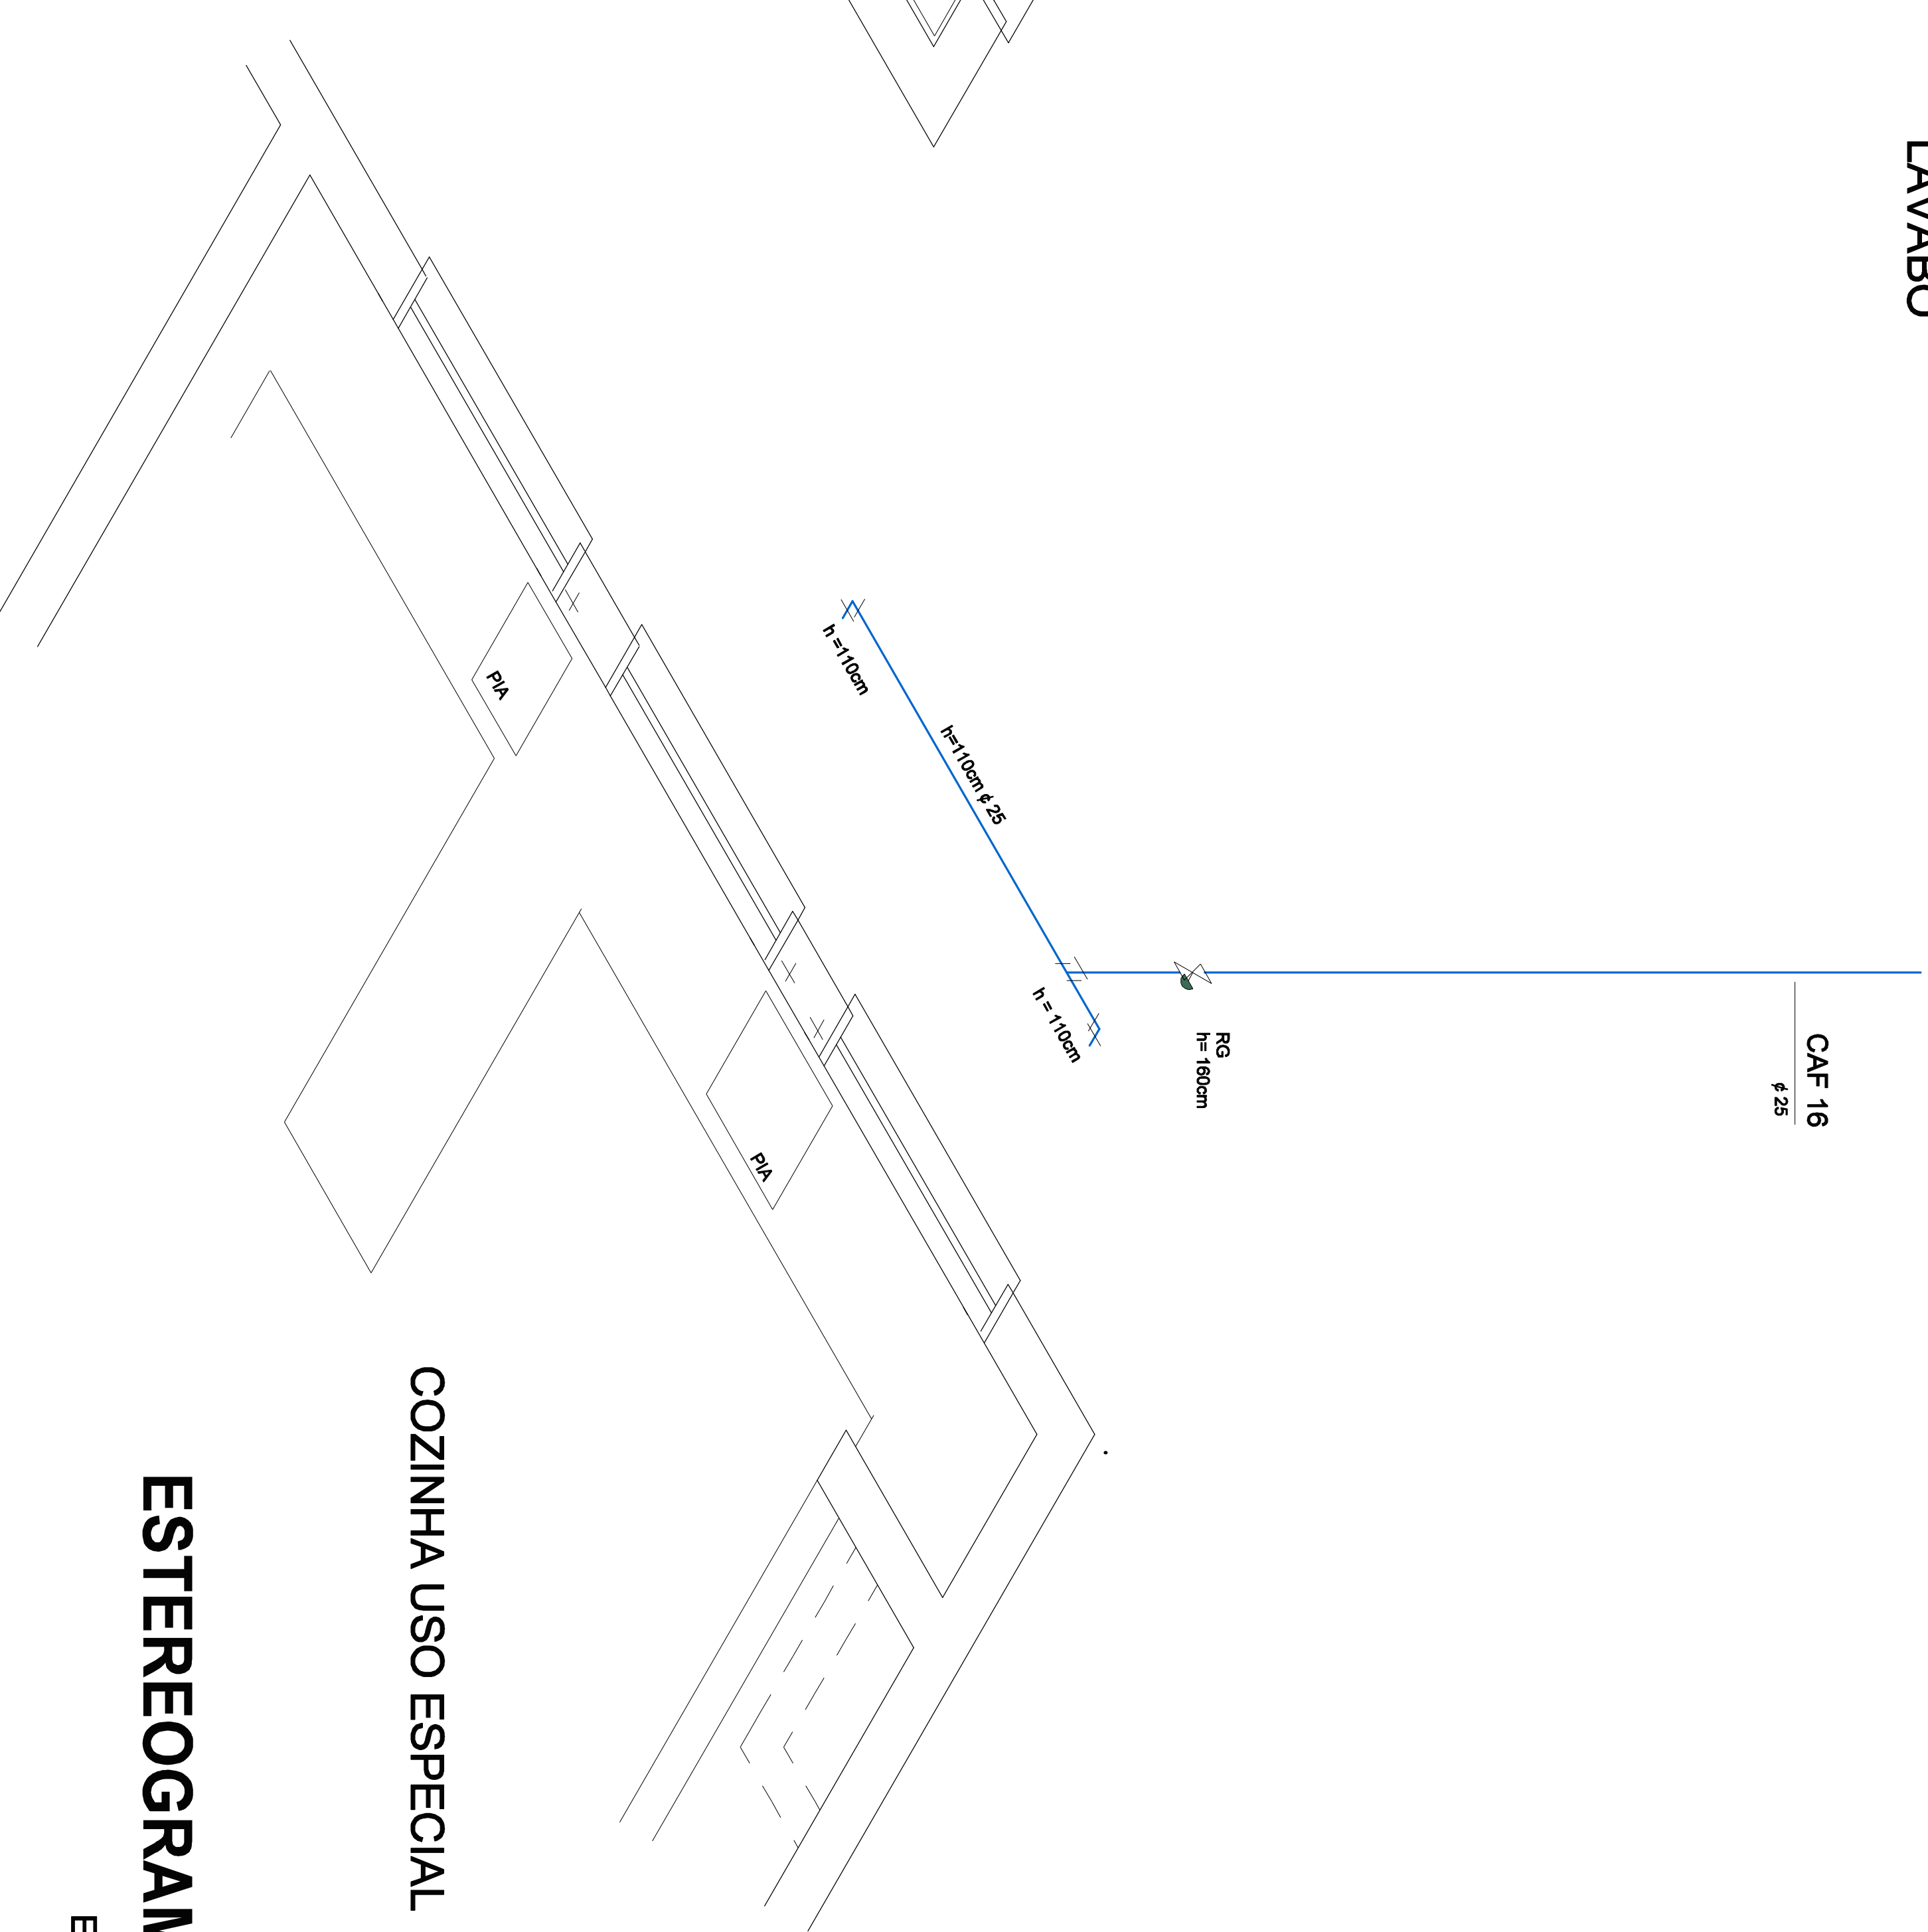


COZINHA USO ESPECIAL

ESTEREOGRAMAS

ESC.: 1:20

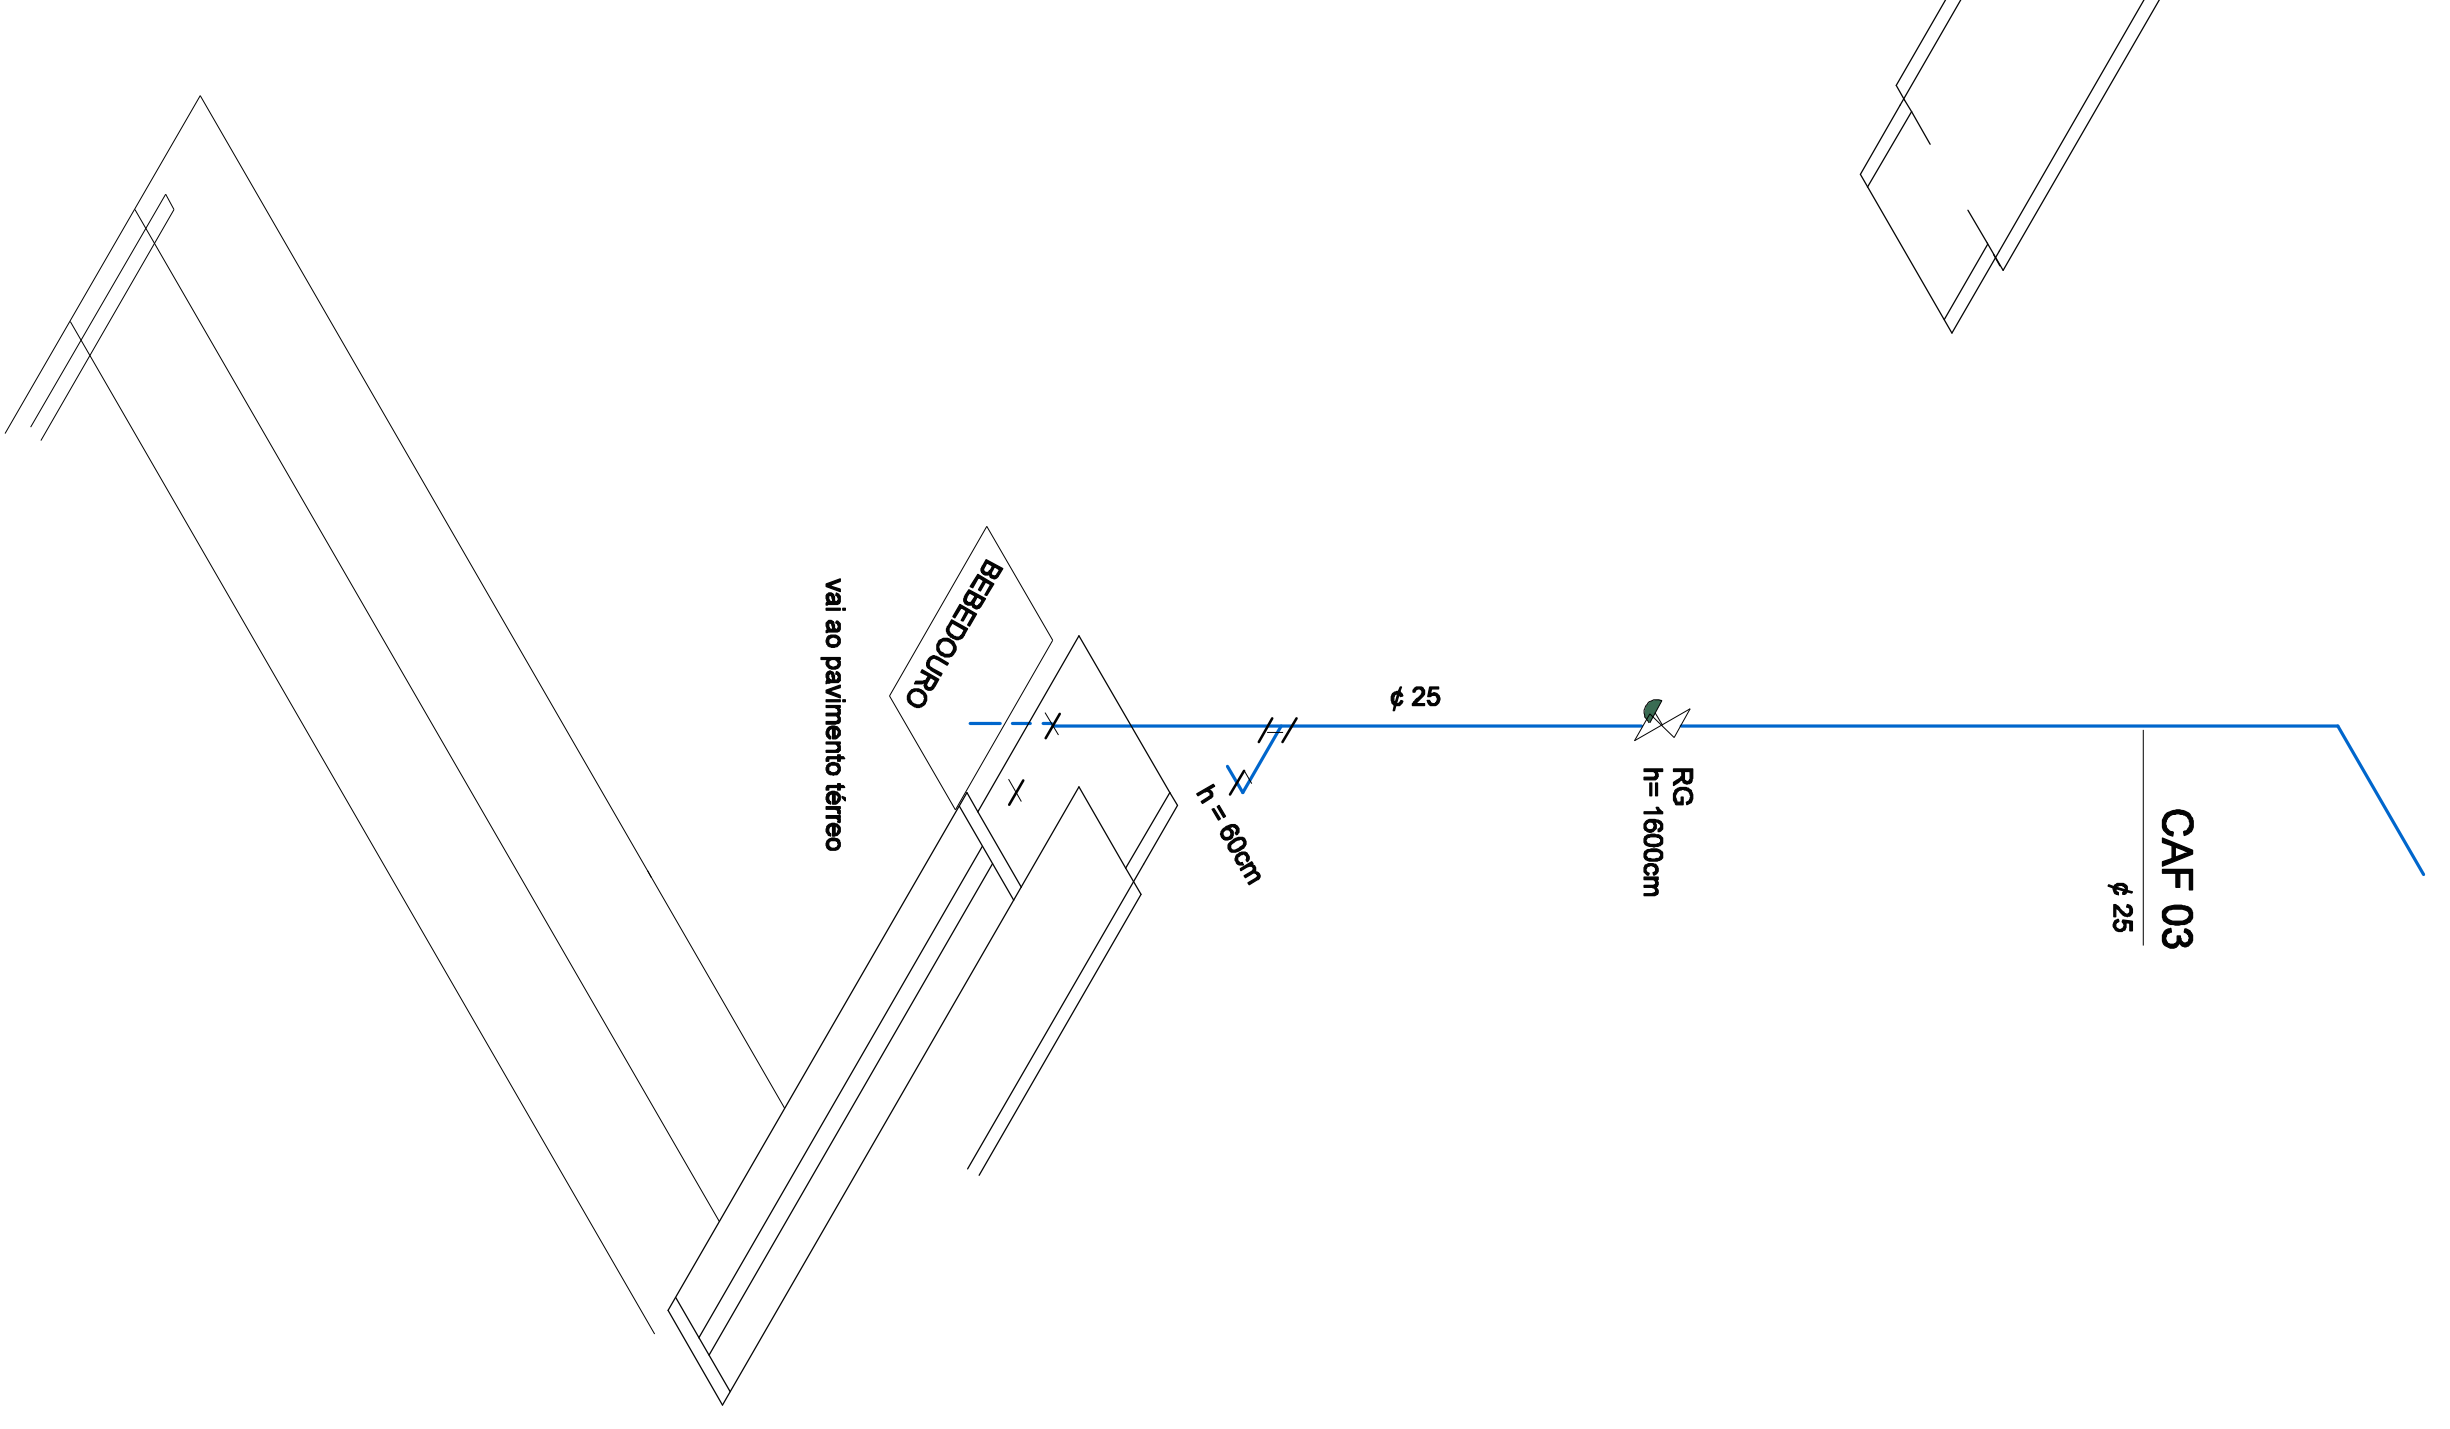

CIRCULAÇÃO

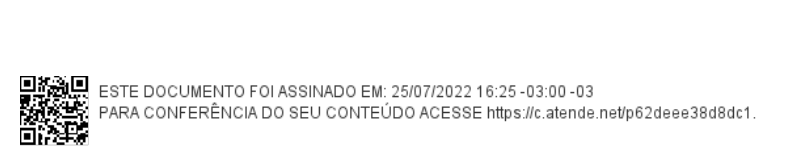

PREFEITURA MUNICIPAL DE SAPIÇANGA DO SUL
 SECRETARIA MUNICIPAL DE PLANEJAMENTO URBANO
 DIRETORIA DE PROJETOS

EDUCAÇÃO

VOLUNTARIOS **RAIANE STROBER**

PROJETO **PERSONALIZAÇÃO NA EDUCAÇÃO - PROJETO AMARELO DNS**

INSTITUIÇÃO **RAIA EDUCAÇÃO DONA SÍLVIA - EMÉLIO PASQUALIN**

PROJETO		DATA		ASSINATURA		FUNÇÃO	
ESTEREOGRAMAS	13/05/2023	13/05/2023	13/05/2023				
AUTORIZADO(A)		REVISADO(A)		PROJETADO(A)		EXECUTADO(A)	
H 05							