

LEGENDA

- Árvore existente
- Árvore a plantar
- Árvore existente a retirar
- Arvore a retirar
- Pavimentação a associar
- grama a plantar
- pedra
- quadra a associar a demolir
- quadra a associar
- concreto a associar
- pavimentação retirar e associar nova
- pavimentação a retirar

Legenda

- Área a construir
- Área a demolir
- Área a conservar

IMPLANTAÇÃO


ESC.: 1:200

A terreno = 5.437,40m²

A total = 2.513,43m²

A construída = 2.225,03m²

A reformar = 298,40m²

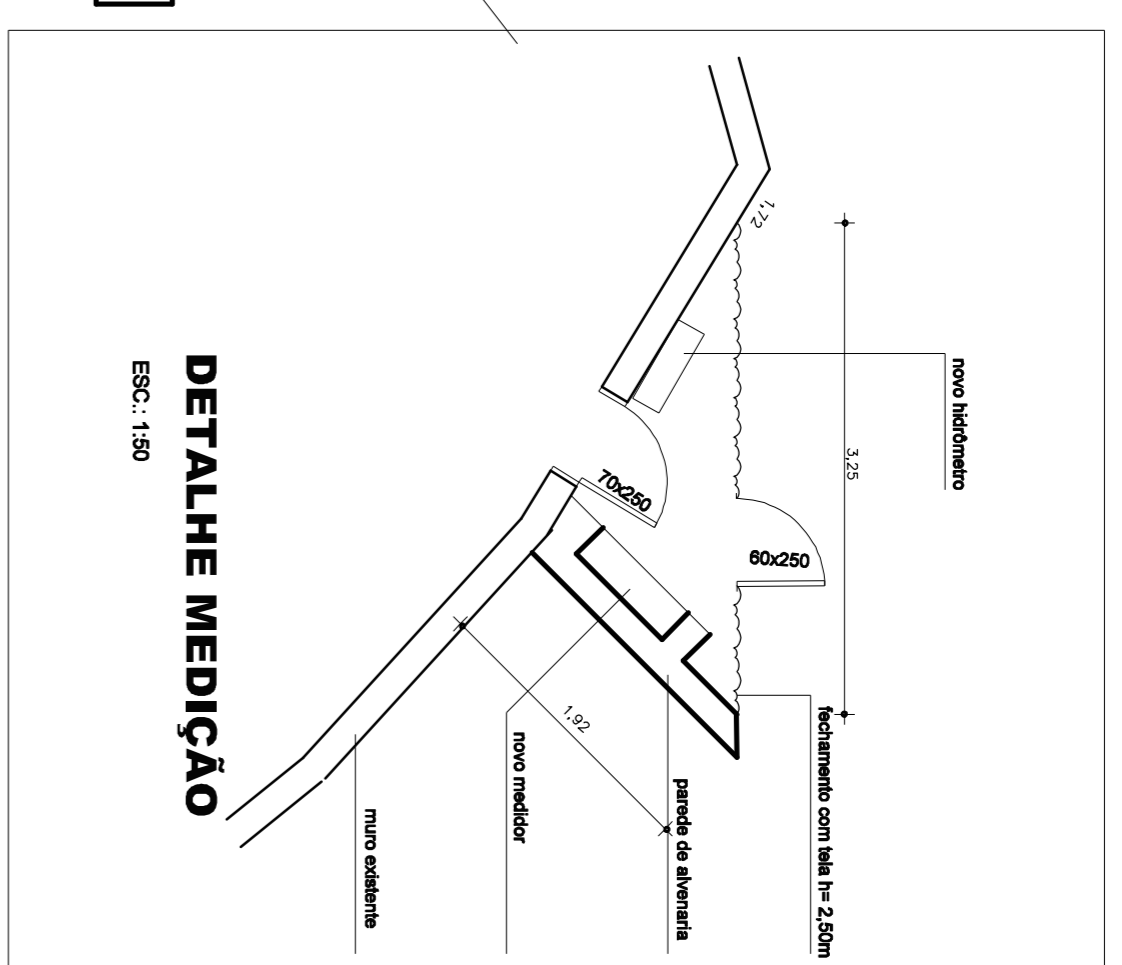

<p>PREFEITURA MUNICIPAL DE SAPUCAIA DO SUL SECRETARIA MUNICIPAL DE PLANEJAMENTO URBANO DIRETORIA DE PROJETOS</p>		<p>EDUCAÇÃO</p>	
<p>VOLUNT RODRIGUES Projeto</p>		<p>RAFAEL STROHER Secretário de Educação</p>	
<p>TÍTULO REFORMA E AMPLIAÇÃO NA EMEF. ROSANE AMARAL DIAS - Acessibilidade</p>			
<p>ENDEREÇO DA OBRA RUA LEOPOLDO JOHAN, 20 - BAIRRO PASQUALINI</p>			
<p>CONTEÚDO Situação - Localização</p>		<p>DATA 24/02/22</p> <p>FRANCA</p>	
<p>PROJETO Cíntia Marina Boeira Arquiteta CREA 32123</p>		<p>RESENHA Área: 2.225,03m² Área a demolir: 298,40m² Área a construir: 2.225,03m²</p>	
<p>ESCALA 1:200</p>		<p>01</p>	