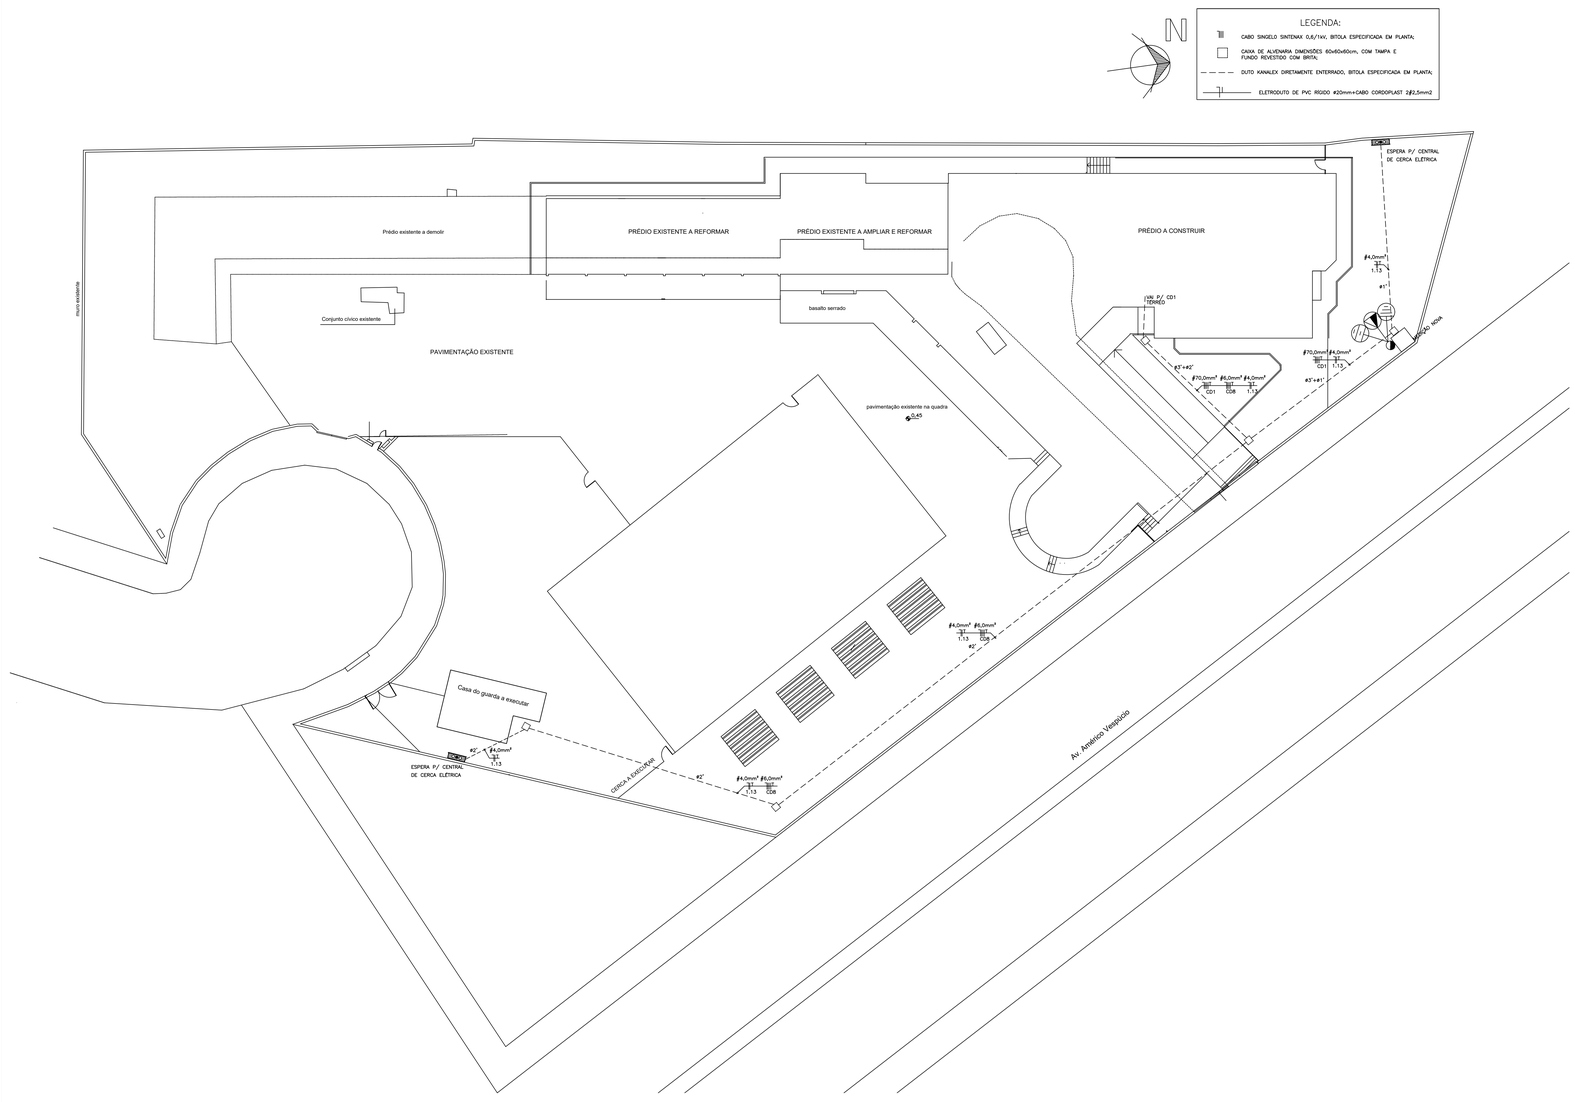

REVISÃO	DESCRIÇÃO	DATA	SOLICITADO POR	EXECUTADO POR

INSTEL ENGENHARIA ELÉTRICA LTDA.
CREA nº 105057
Rua 11 de Junho, 1288
Fone/Fax (051)3593-6220
93315-130 Novo Hamburgo – RS
e-mail: projetos@instel.eng.br
CNPJ 02.991.683/0001-11
INSCR. EST. 019/0068523

OBRA:
REF. E AMPL. DA E.M.E.F. ROSANE AMARAL DIAS

ASSUNTO:
IMPLANTAÇÃO

PROPRIETÁRIO:
PREFEITURA MUNICIPAL DE SAPUCAIA DO SUL.

DESENHO:
05022010-1

RESP. TÉCNICO:
ENG. ELETRICISTA ROBERTO SCHUMANN – CREA nº 48717-D

PRANCHA:
E-05/05

PROJETO:	DESENHO:	DATA:	ESCALA:
FELIPE WUST	FELIPE WUST	FEVEREIRO/2010	1/200